


Samþykkt þann  
15. des. 2021  
F.h. byggingarfulltráans í Hafnarfirði  
Hjálmar A. Jónsson

**Almennt:**  
Öll mál eru í millimetrum nema kótar á gólum, loftum og landi sem eru í metrum.  
Öll mál samræmist á staðnum og ef misræmi kemur upp í teikningum skal strax hafa samband við hönnuð og eftirlitsmann.

- Skýringar:**
- EB 1/10 = Elinbrún og neðribrún steypu
  - St:xxxx = Steypukóti
  - OK:xxxx = Kóti á frágengnu gólf
  - K:xxxx = Kóti á loftum og á landi
  - LO = Loftrásing
  - GO = Gólfhúrfall
  - BJ = Björgunarpop
  - NF = Niðurfall frá þaki
  - LOB = Lóbamörk
  - BYG = Byggingarrellur

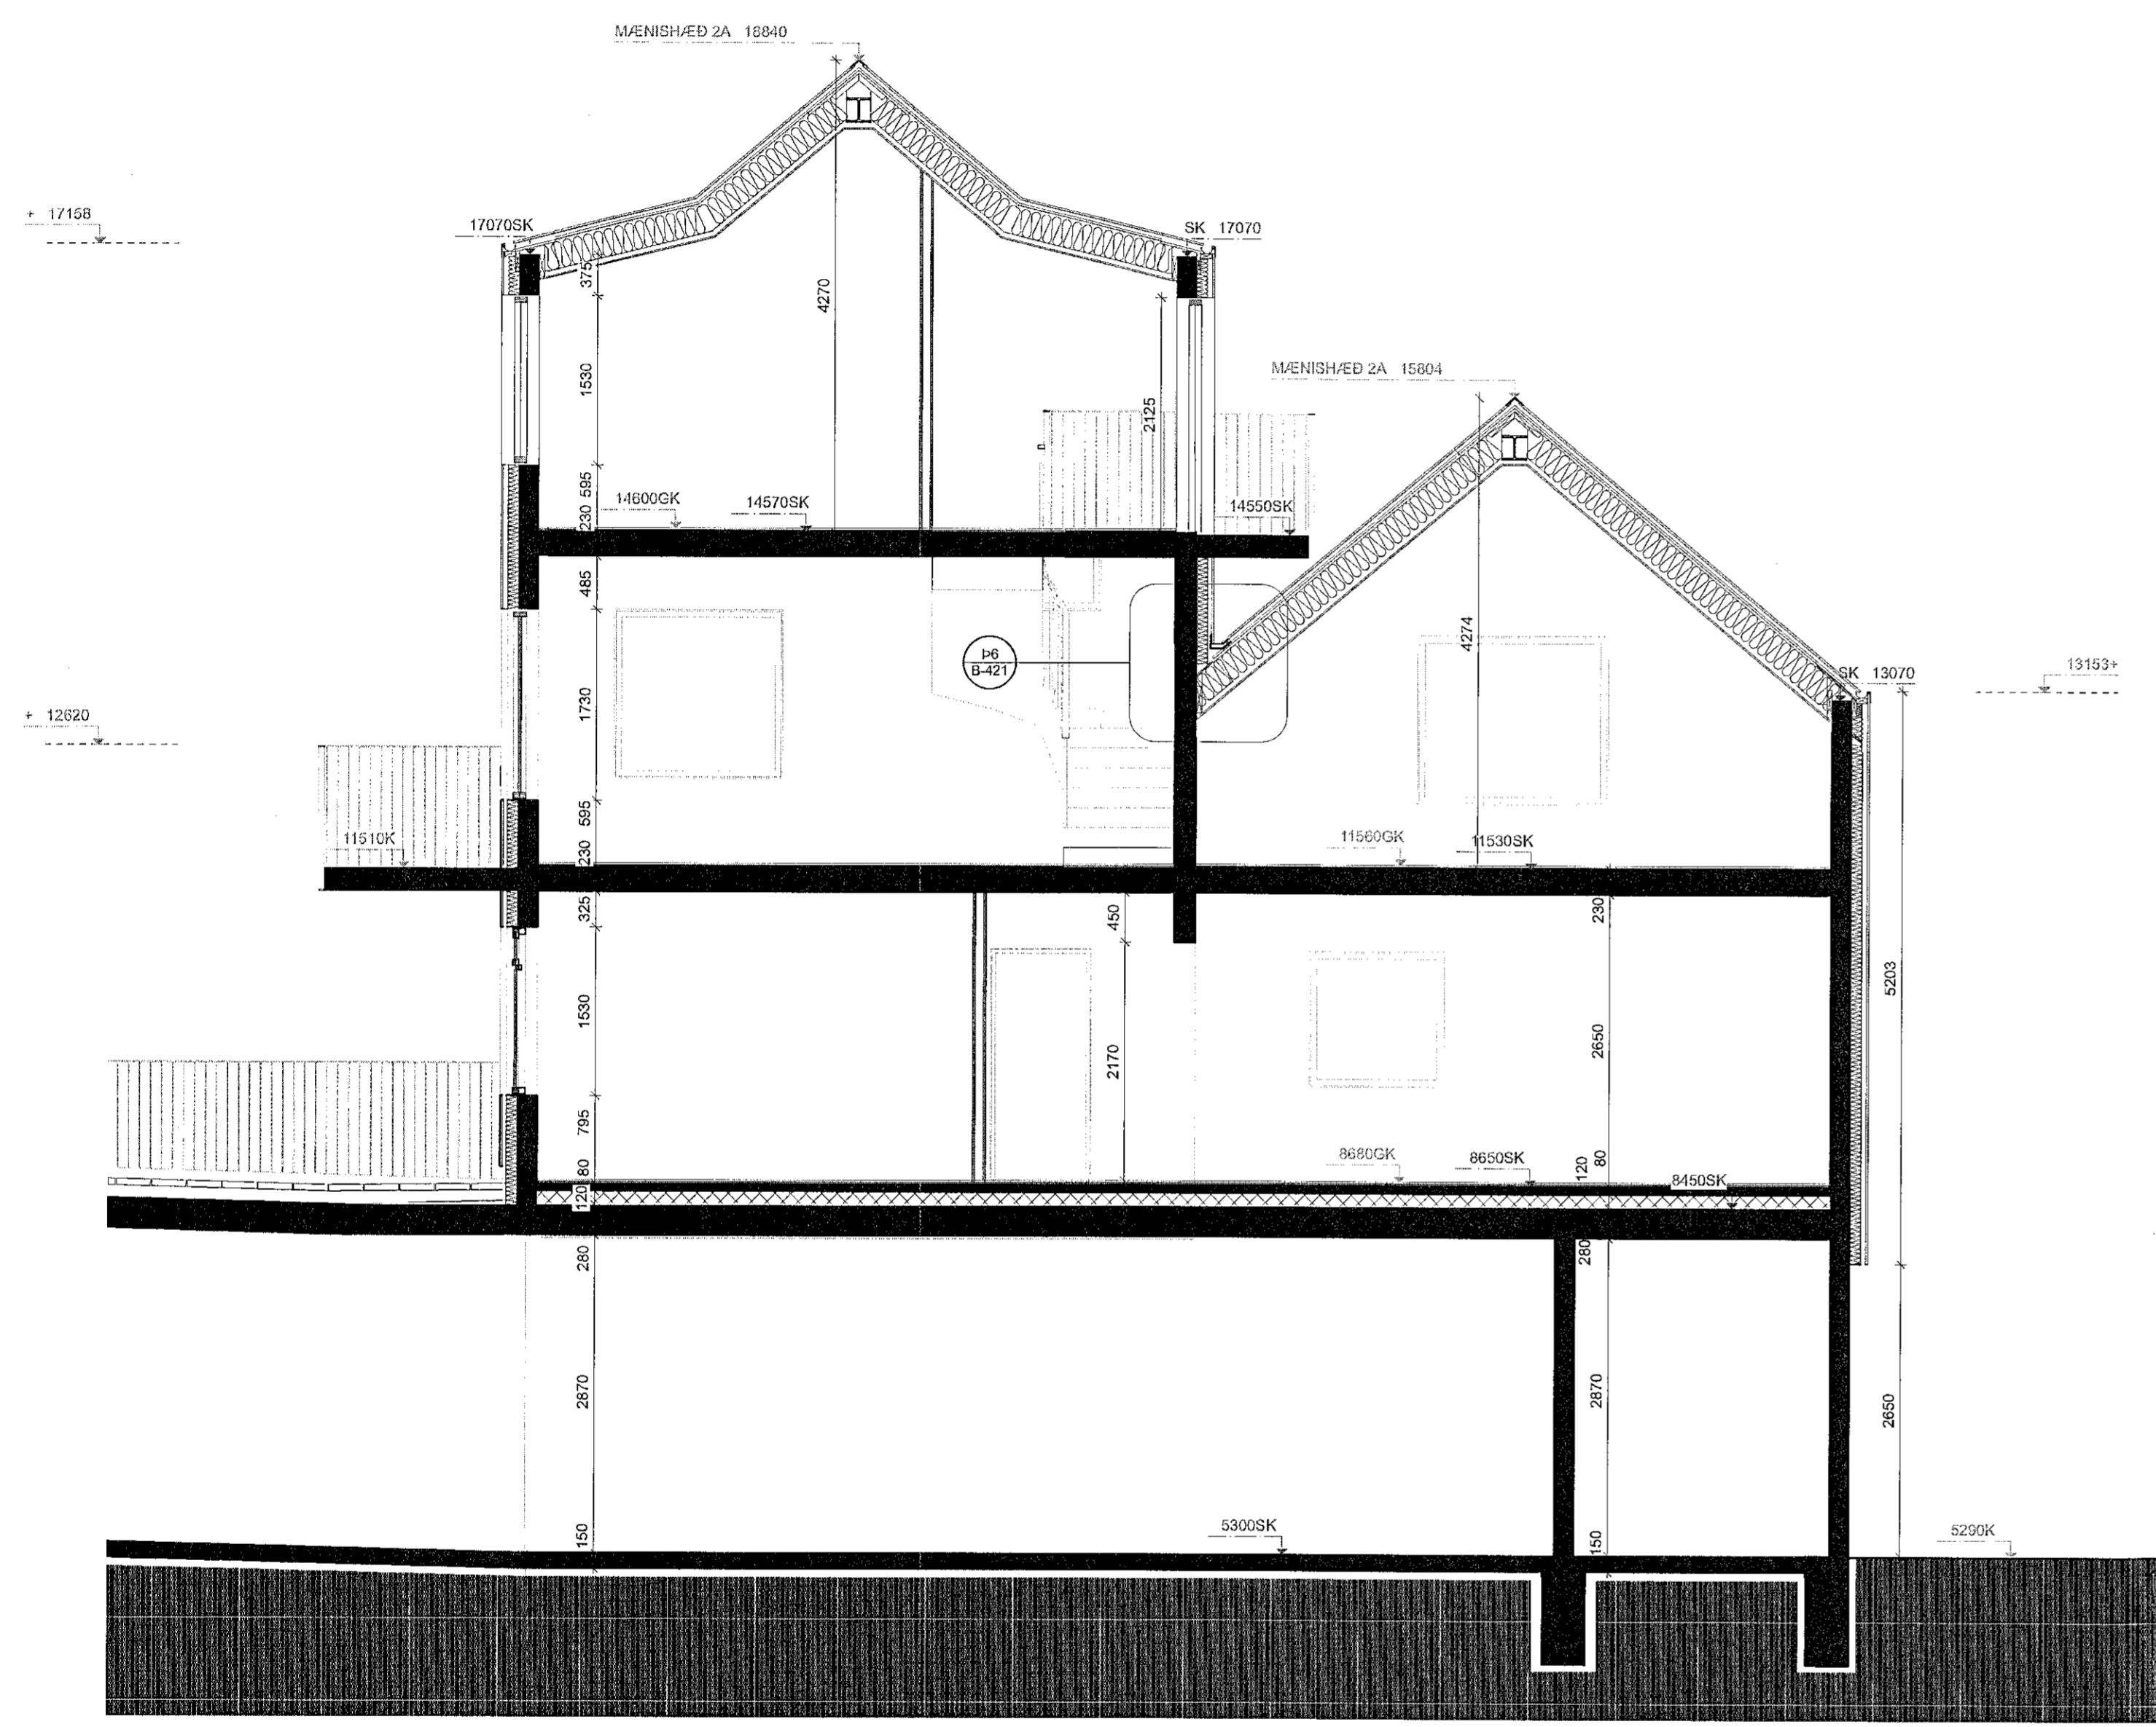

A3 SNEIDING A3  
Skali: 1:50

Lagfæring	Dagsetning	Skýring

Útgáfa	Dagsetning	Skýring
A	07.12.21	Málsetningar lagfærðar, svalir, gluggar o.fl.

**Verk:** LÆKJARGATA 2  
**Verkaup:** Klappaholt ehf.  
**Tekning:** SNEIDINGAR A  
**Mak:** 1:50  
**Dagsetn.:** 07.12.2021  
**Teknað:** CV  
**Yfirfar.:** KOK

**Arkitekt:**  
Andri Gunnar Lyngberg Andrésson - kt.: 240182-3949 - andri@tripoli.is  
Guðni Vailberg - kt.: 250880-5299 - gudni@tripoli.is  
Jón Davíð Ásgústsson - kt.: 250285-5729 - jon@tripoli.is  
Krisján Órn Kjartansson - kt.: 040176-4979 - kris@krads.is  
Krisján Eggertsson - kt.: 150873-5769 - krisjan@krads.is

**Hönnunarstjóri:**  
Krisján Órn Kjartansson  
kt.: 040176-4979 - kris@krads.is - Sími: 664 03 22

VERKTEIKNING

**KRADS** **TRÍPÓLÍ**

Skólavörðuneyti 16, 2. hæð  
Kl. 425519-0600  
Sími: 534 03 20 - Email: krads@krads.is

Skólavörðuneyti 16, 2. hæð  
Kl. 700118-1340  
Sími: 519 29 30 - Email: tripoli@tripoli.is

Verk: 208 Nám: B-211 Breyting:  

TEKINGU PÉSSA MÁ EKKI ENDURMÆTTA MEÐ NEGLUM HETTI ÁN SAMPLEGS LEITIS VOFUNDRA