


Áttætt:
Öll mál eru í millimetrum nema kótar á gólum, loftum og landi sem eru í metrum.
Öll mál samræmist á staðnum og ef mismæli kemur upp í teikningum skal strax hafa samband við hönnuði og eftirlitsmann.

- Skýringar:**
- EB, DX = Efirbrún og neðribrún steypu
 - SK, XXX = Steypukóti
 - GK, XXX = Kóti á frögöngu gölli
 - K, XXX = Kóti á loftum og á landi
 - LB = Loftrássting
 - GN = Gólfniðurfall
 - BC = Björgunarop
 - NF = Niðurfall frá þaki
 - = Lóðarmörk
 - - - - = Byggingarreitir

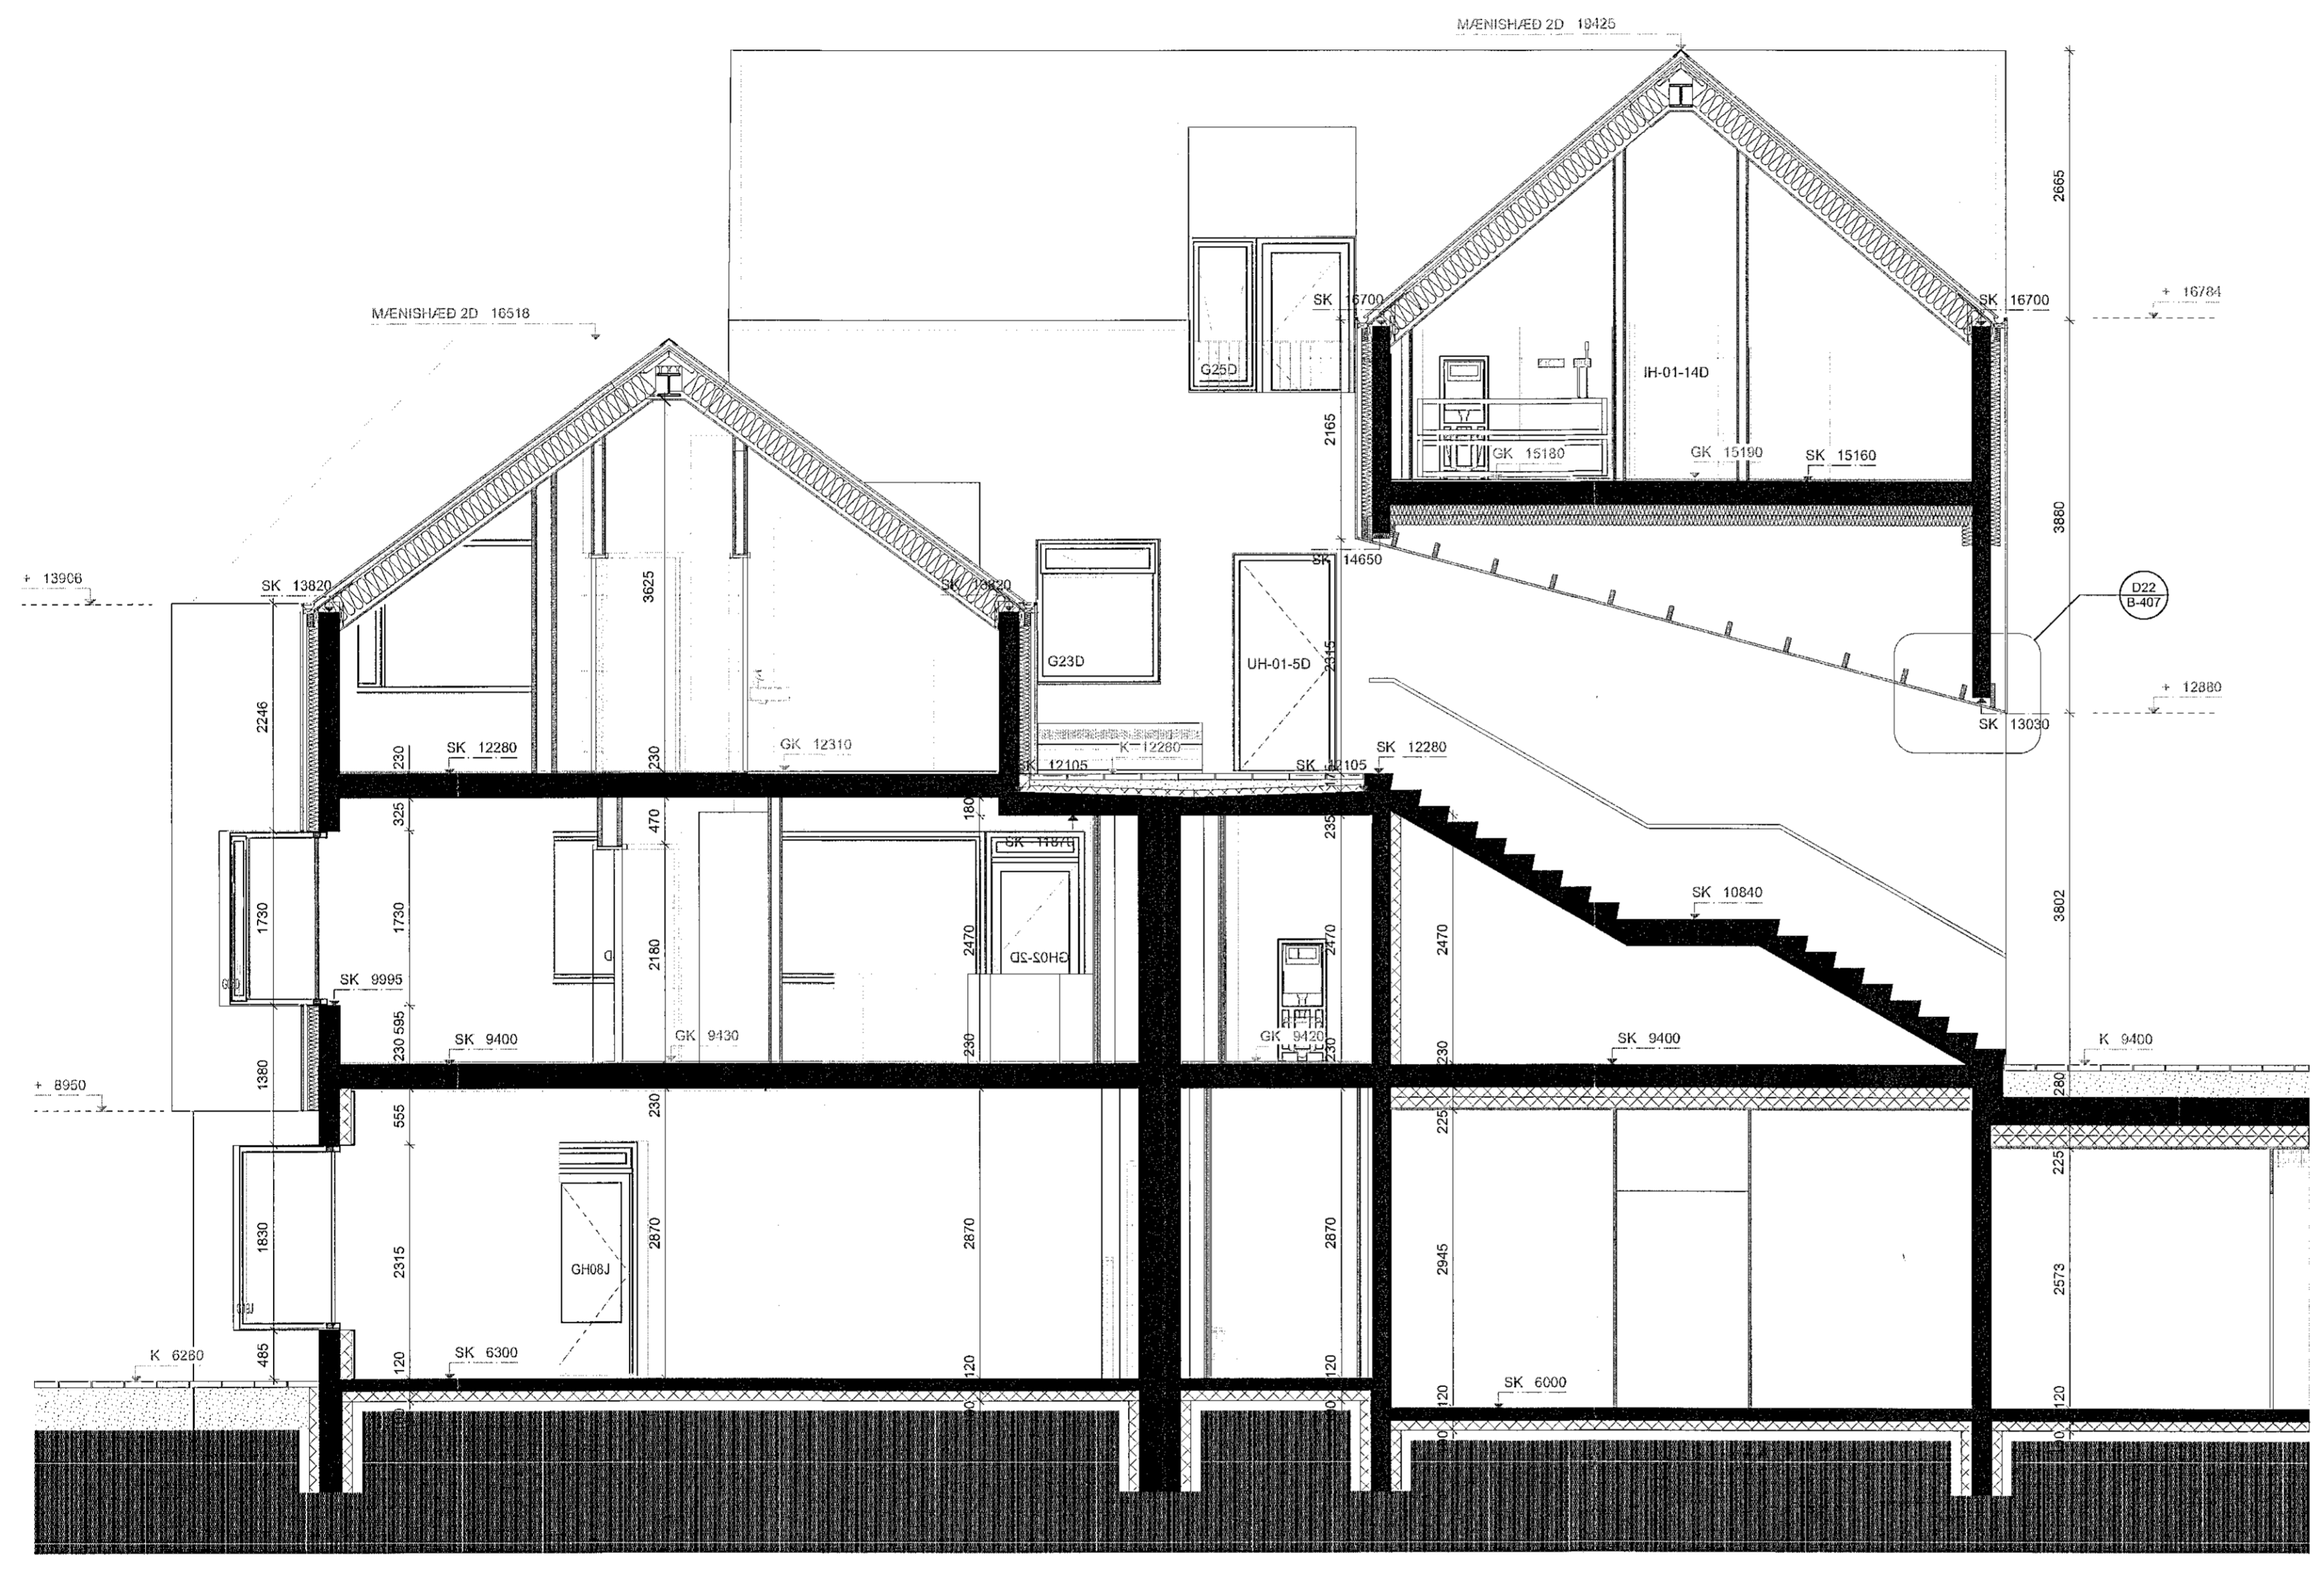

D1 Sneiðing D1
Skali: 1:50

Lagfæring	Dagsetning	Skýring

Útgáfa	Dagsetning	Skýring
A	07.12.21	Misætingar lagfærðar, svalir, gluggar o.fl.

Verk: LÆKJARGATA 2
Verksaup: Klapparholti ehf.
Teikning: SNEIÐINGAR D
Máv: 1:50
Dagseth: 07.12.2021
Teiknað: GV
Yfirfarið: KOK

Arkitekt:
Andri Guannar Lyngberg Andriasson - M.: 240162-3949 - andri@tripoli.is
Guðni Veiðberg - kt.: 250880-5299 - guðni@tripoli.is
Jón Davíð Ásgeirsson - kt.: 250280-5729 - jon@tripoli.is
Krisján Örn Kjartansson - kt.: 040176-4979 - kris@krads.is
Krisján Eggertsson - kt.: 150873-5769 - krisjan@krads.is

Hönnunarsjórt:
Krisján Örn Kjartansson
kt.: 040176-4979 - kris@krads.is • Síni: 664 03 22

VERKTEIKNING

KRADS **TRÍPÓLÍ**

Skólavörðungsgata 16, 2.hæð
Kl. 4220/9-5600
síni: 534 03 20 • Email: krads@krads.is Skólavörðungsgata 16, 2.hæð
Kl. 700/118-1340
síni: 519 29 30 • Email: tripoli@tripoli.is

Verk: **208 B-214** Bygging:

TEIKNINGU PÓSSA NA ERN ENDRASFITA MED HENNAR VECTA AN SAMPLESSA LETNA HÖNNUNDA.