

Samþykkt þann

15. des. 2021

f.h. byggingarfulltrúans í Hafnarfirði  
Hjálmur A. Jónsson

HAS

**Almennt:**  
Öll mál eru í millimetrum nema kótar á gólfum, loftum og landi sem eru í metrum.  
Öll mál samræmist á staðnum og ef mismál kemur upp í tekiingum skal strax hafa samband við hönnuð og eftirlitsmann.

**Skýringar:**

EB, ÖX, X0 — Eftirbrún og neðirbrún sleypu

SK-x-xxx = Sleypukóti.

GK-x-xxx = Kóti á frágöngu gólf

K-x-xxx = Kóti á loftum og á landi

Ⓛ — Loftrásing


Ⓞ — Gólfhlúurfall

Ⓟ — Björgunarop

Ⓢ — Niðurfall frá þaki

— — — — — Lóðamörk

--- --- --- Byggingarrellur

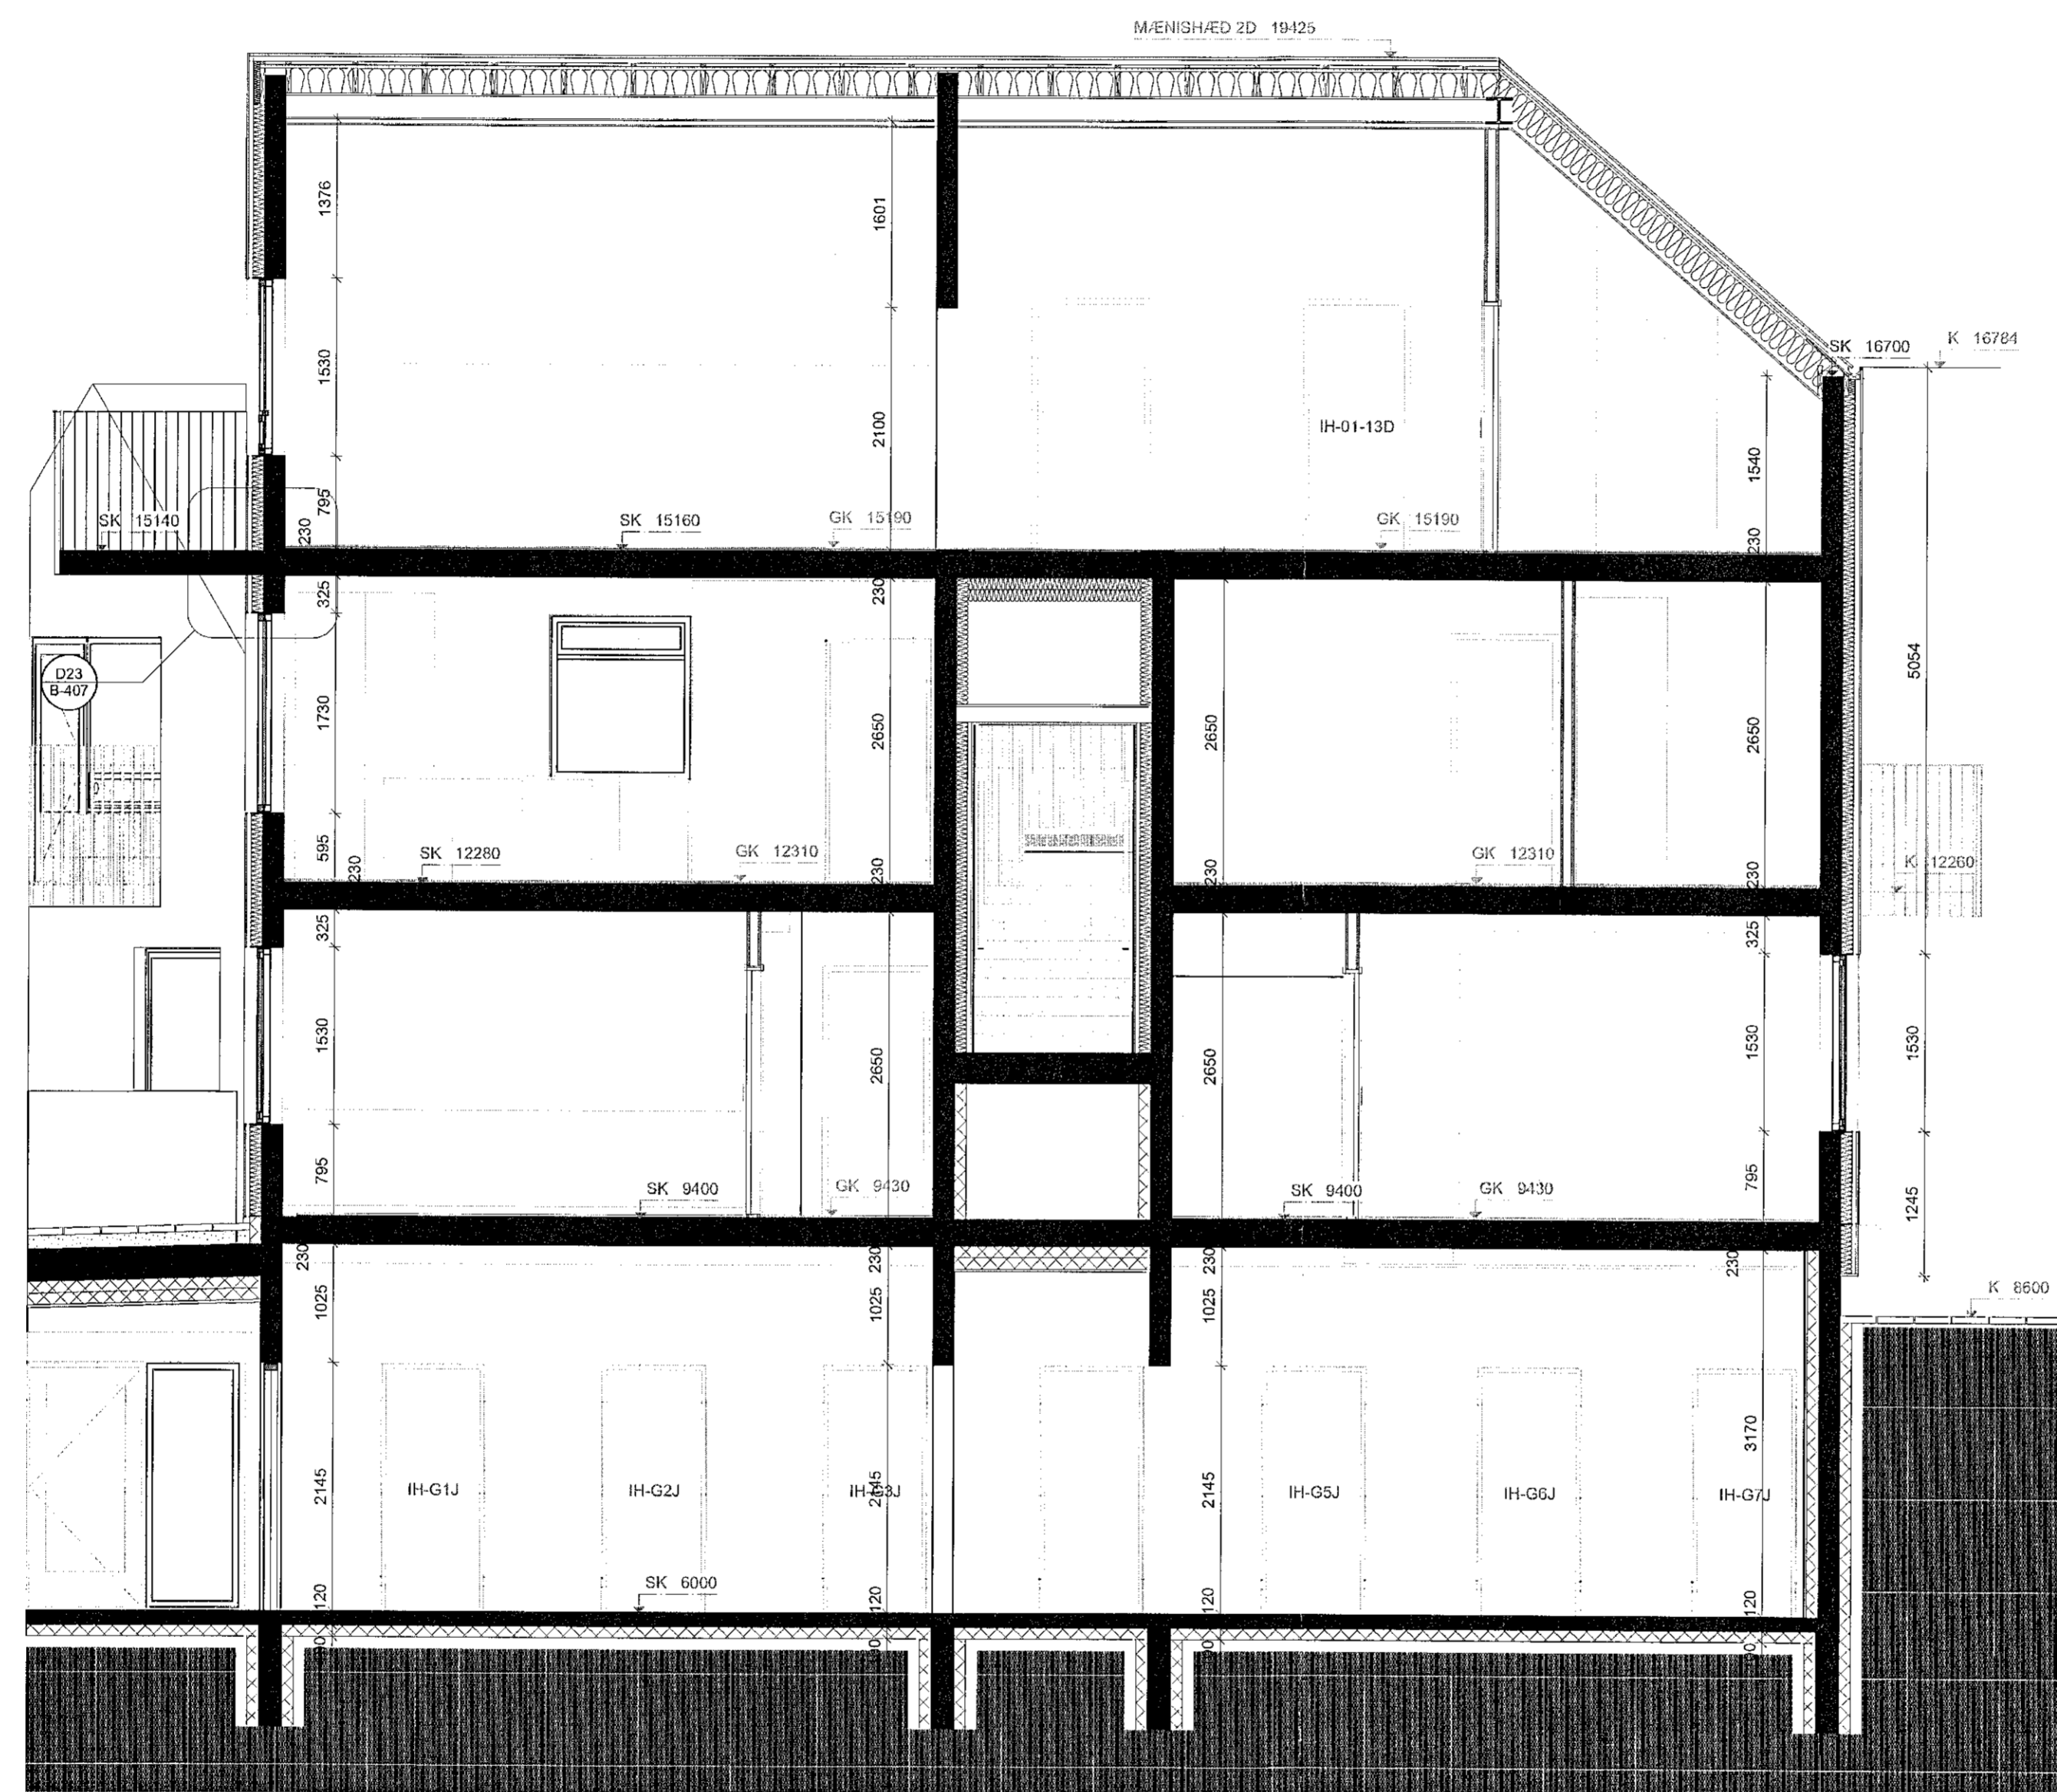

D2 SNEIÐING D2  
Skali: 1:50

Lagfæring	Dagsetning	Skýring

Útgáfa	Dagsetning	Skýring
A	07.12.21	Másetningar lagfærar, svar, guggar o.fl.

Verk: **LÆKJARGATA 2**  
Verkaup: **Klapparholt ehf.**  
Teikning: **SNEIÐINGAR D**  
Máv: **1:50**  
Dagsetn.: 07.12.2021  
Teiknað: GV  
Yfirf.: KOK

**Arkitekt:**  
Andri Guarnar Lyngberg Andriason - hl.: 240162-3949 - andri@tripoli.is  
Guðni Valberg - hl.: 250880-5299 - gudni@tripoli.is  
Jón Davíð Ásgeirsson - hl.: 250280-5729 - jon@tripoli.is  
Krisján Örn Kjartansson - hl.: 040176-4979 - kris@krads.is  
Krisján Eggertsson - hl.: 150873-5769 - krisjan@krads.is

**Hönnunarsjóni:**  
Krisján Örn Kjartansson  
hl.: 040176-4979 - kris@krads.is - Sími: 664 03 22

VERKTEIKNING

**KRADS** **TRÍPÓLÍ**

Skjavarhúsgata 16, 2.hæð  
hl. 420519-6000 hl. 700116-1349  
sími: 534 03 20 • Email: krads@krads.is sími: 519 29 30 • Email: tripoli@tripoli.is

Verk: **208 B-215** Heiti: **Bygging**

TEIKNINGU PÉSSA MÆ EYNDUKÖNNUN MEG MÖNNU FÖRTRÚ ÁN SAMPLÖGS LEYFIS ÖFUNDAR