

Samþykkt þáttur

15. des. 2021


f.h. bygginguráttvísingarséð í Hafnarferð
Hjaldmar A. Jónsson

HAS


Ábending:
Öll mál eru í millimetrum nema kótar á gólum, loftum og landi sem eru í metrum.
Öll mál samrömmast á staðnum og ef mismeðun kemur upp í teikningum skal strax hafa samband við hönnuð og eftirlitsmann.

Skýringar:

- EB-0X / NB-0X = Elfrön og neofrön steypu
- SK-xxxx = Steypukóti
- GK-xxxx = Kóti á frígegnu gólf
- K-xxxx = Kóti á loftum og á landi
- LF = Loftfæsting
- GA = Gólfurfall
- BC = Björgunarpíp
- NI = Niðurfall frá þaki
- LO = Lóðamörk
- = Byggingarrellur

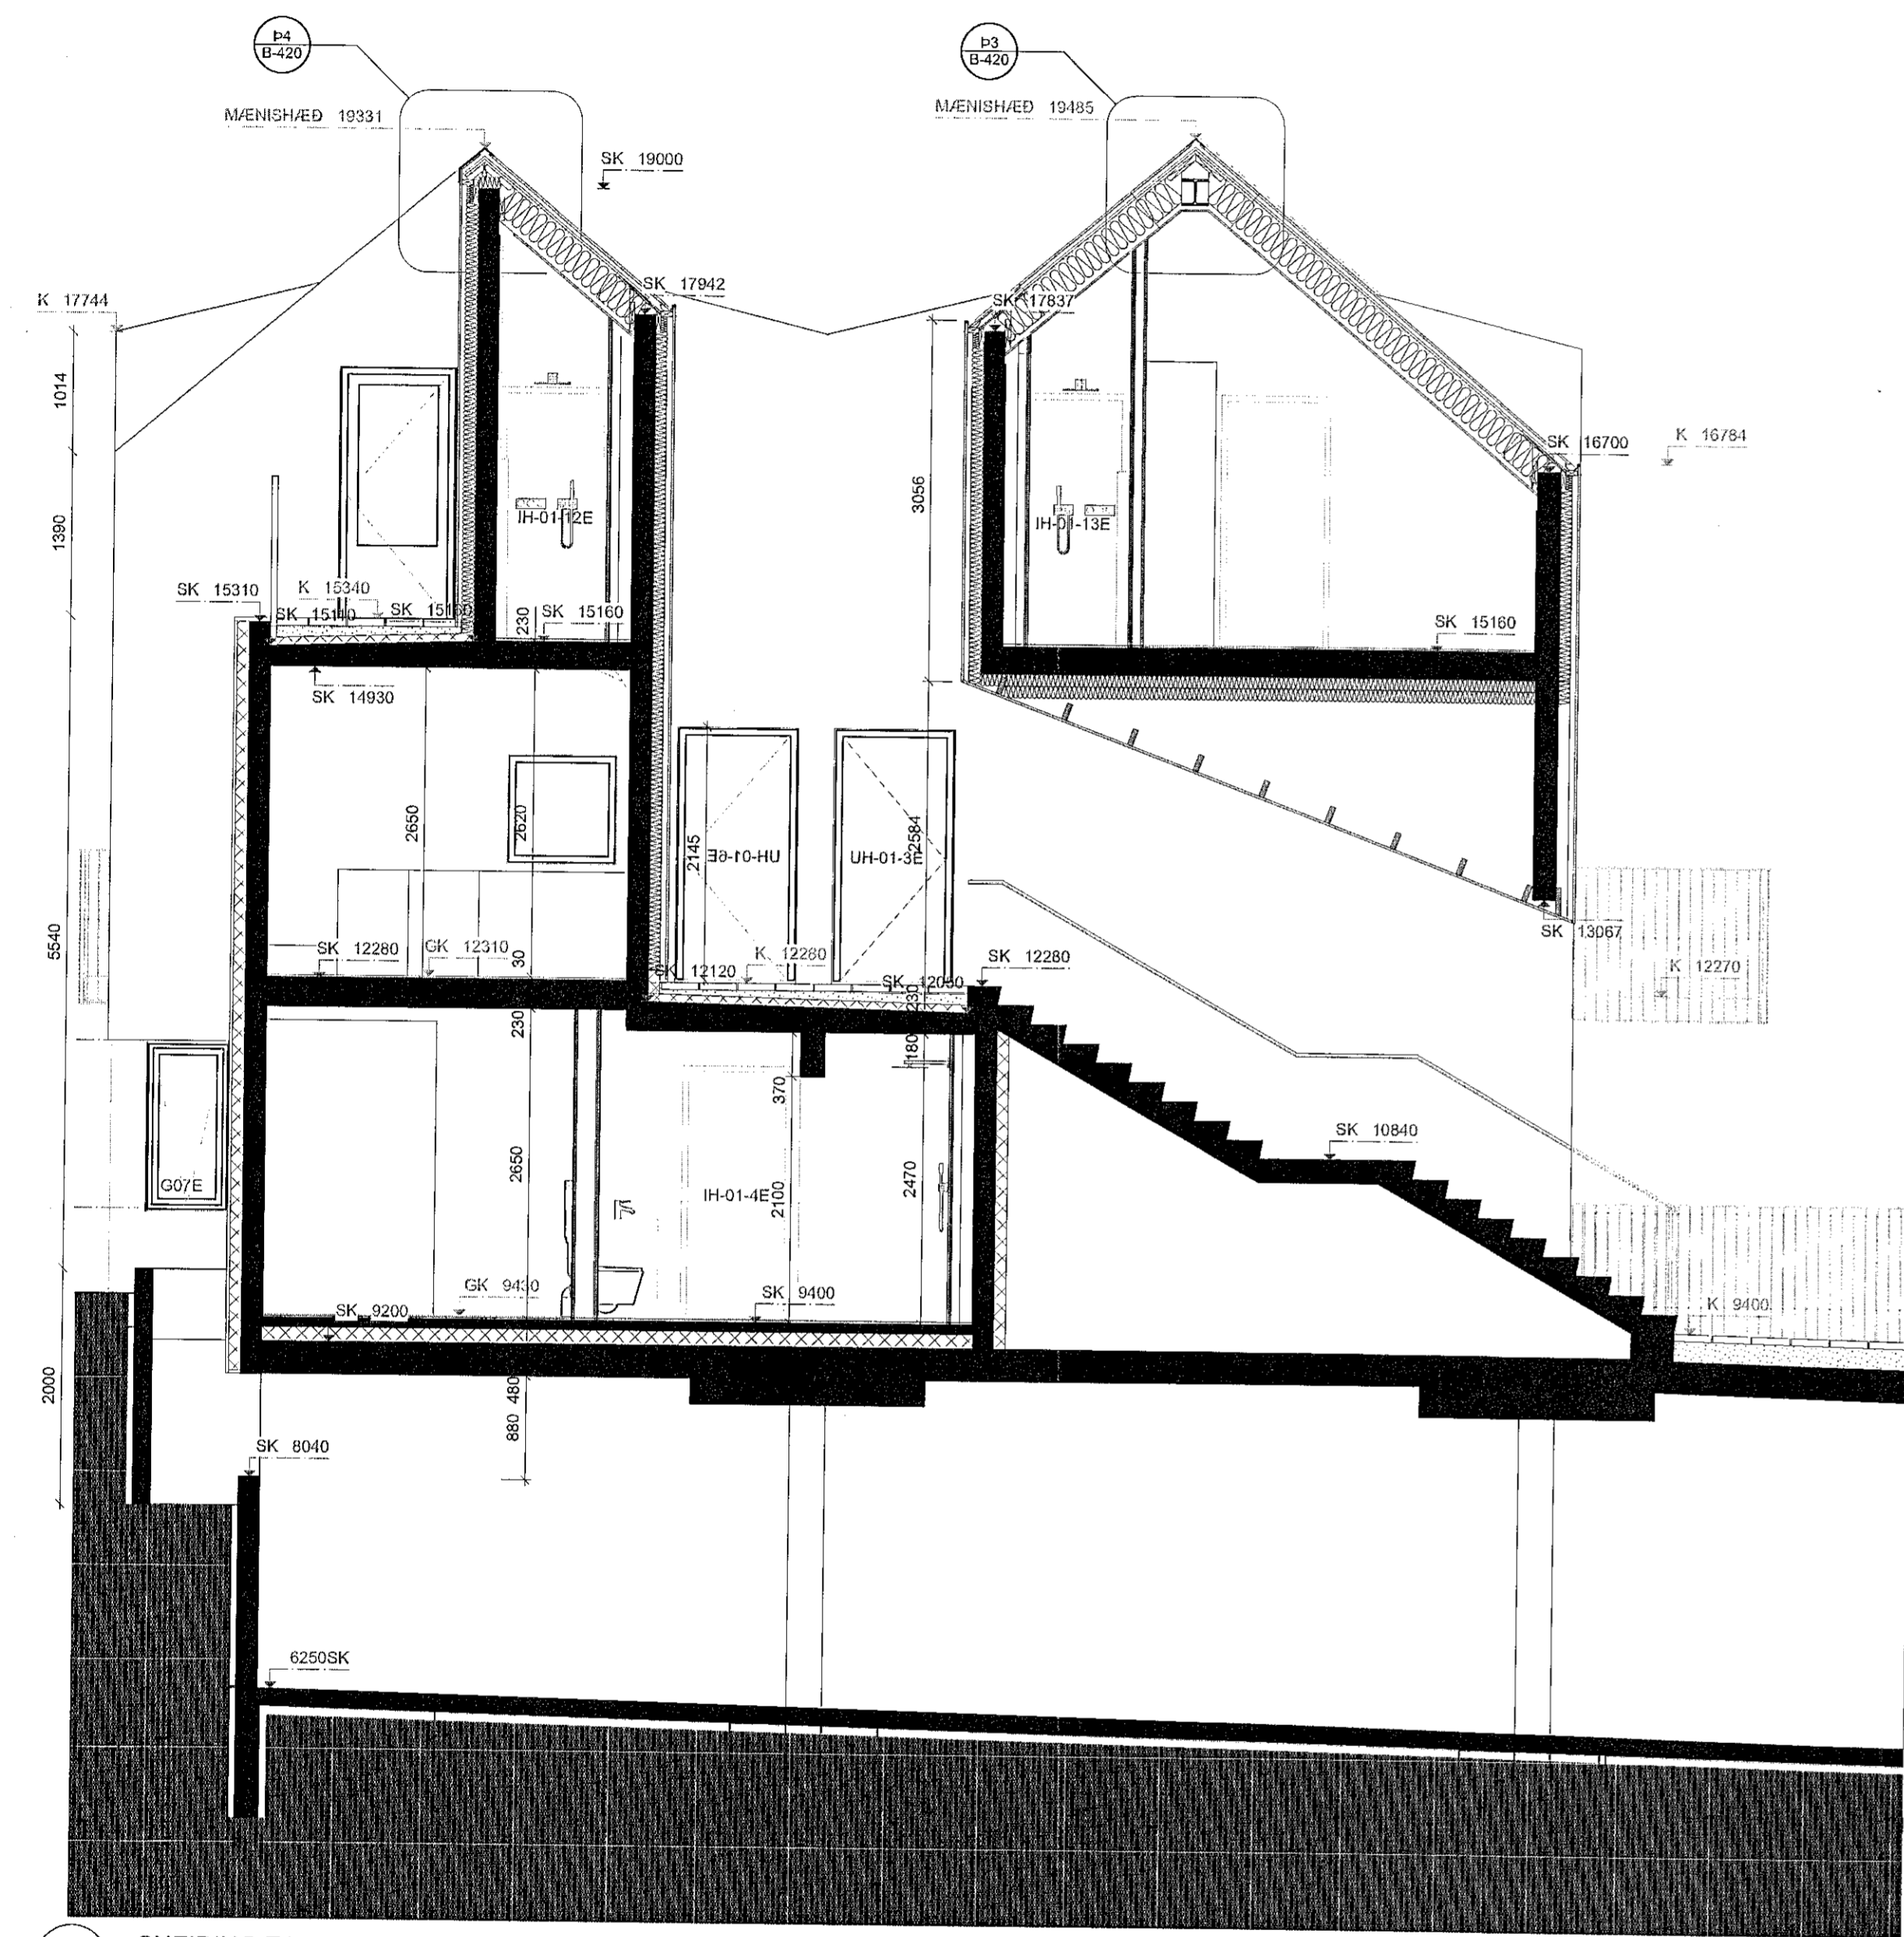

E1 SNEIDING E1
Skali: 1:50

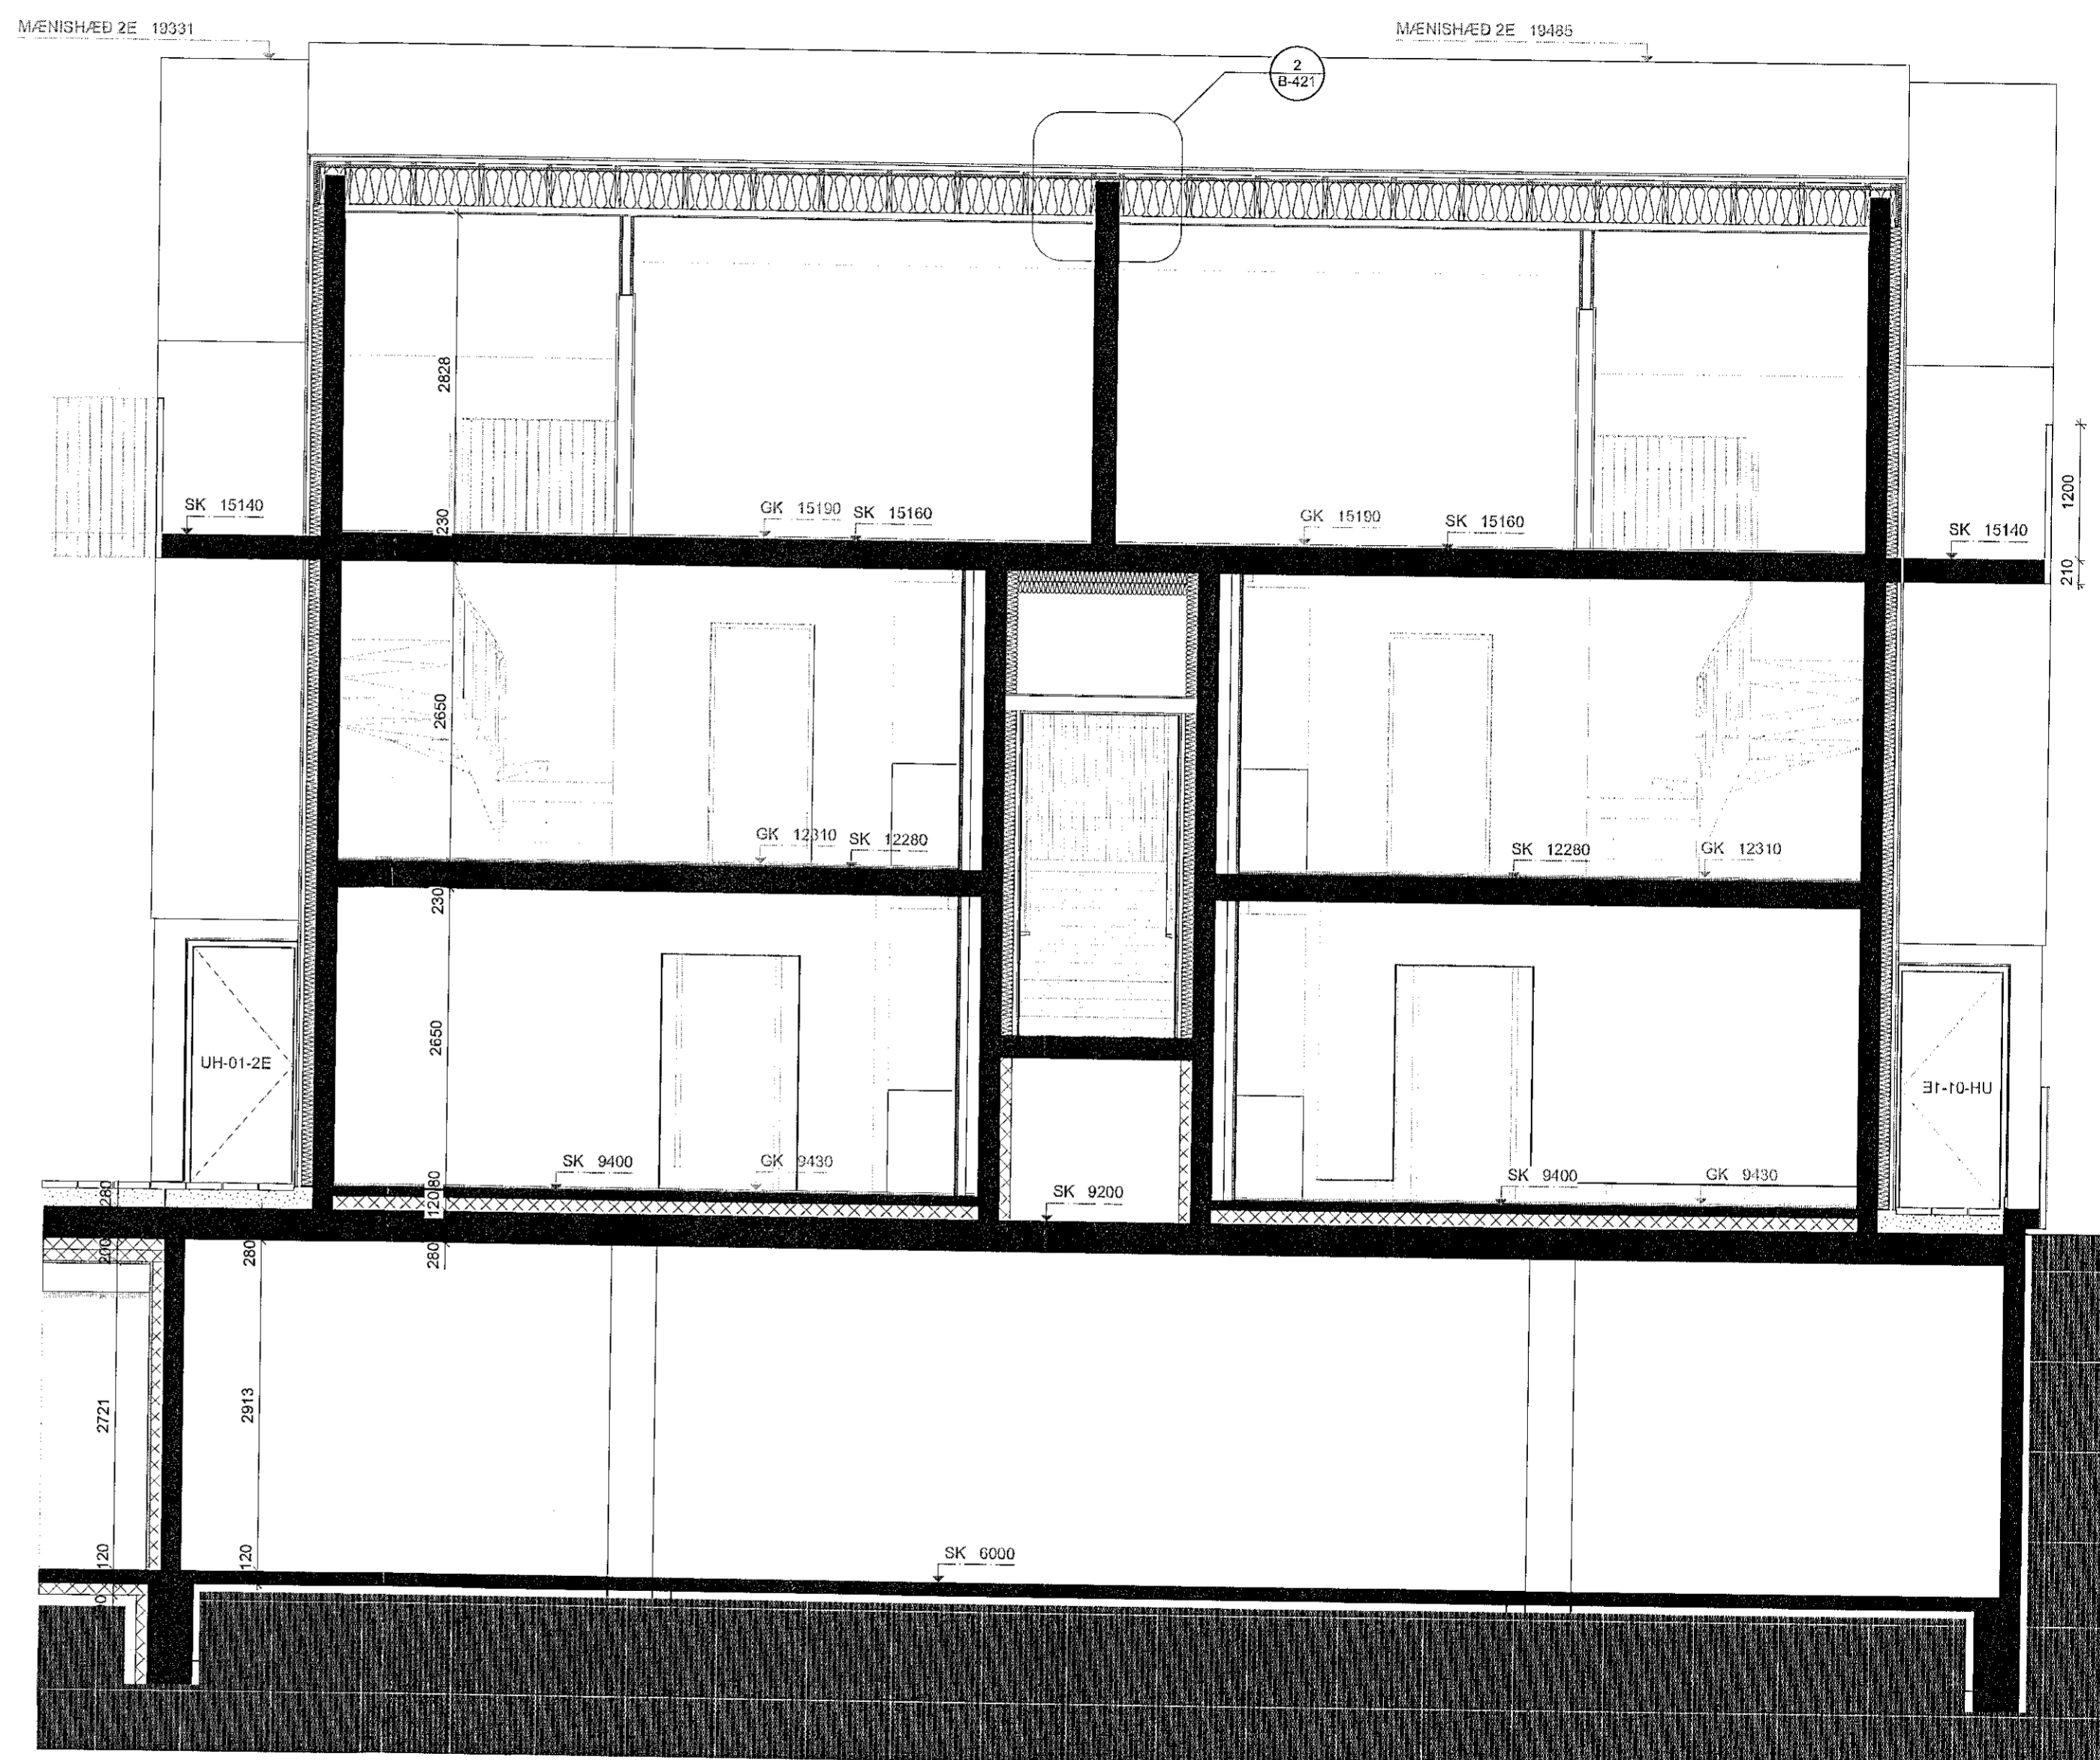

E2 SNEIDING E2
Skali: 1:50

Lagfæring	Dagsetning	Skýring

Útgáfa	Dagsetning	Skýring
A	07.12.21	Málsetningar lagfæðar, svallir, gluggar o.fl.

Verk: **LÆKJARGATA 2**
 Verkskipti: Klapparholt ehf.
 Teikning: **SNEIDINGAR E**
 Mál: 1:50
 Dagsetning: 07.12.2021
 Teiknað: GV
 Yfirfarð: KOK

Arkitekt:
 Andri Gunnar Lyngberg Andrésson - kt.: 240182-3949 - andri@tripoli.is
 Guðni Válsberg - kt.: 250688-5299 - guðni@tripoli.is
 Jón Davíð Áuglérsson - kt.: 290269-9729 - jon@tripoli.is
 Kristján Örn Kjartansson - kt.: 040176-4979 - kris@krads.is
 Kristján Eggertsson - kt.: 150873-5769 - kristjan@krads.is

Hönnunartíðni:
 Kristján Örn Kjartansson
 kt.: 040176-4979 - kris@krads.is - Sími: 664 03 22

VERKTEIKNING

KRADS

Skiðuvöðustígur 16, 2. hæð
Kl. 406519-0600
Sími: 664 03 20 • Email: krads@krads.is

TRÍPÓLÍ

Skiðuvöðustígur 16, 2. hæð
Kl. 700118-1340
Sími: 619 29 30 • Email: tripoli@tripoli.is

Verk: **208 B-217** Breyting: _____

TEKNIÐU PESSA MÁ EKKI ENDURLEITA MEÐ NEGLUM NEFTI AN SKAFLÉYS LÖGJAFAR