

Samþykkt bann

15. des. 2021

F.h. byggingarfulltrúans í Hafnarfirði
Hjalmar A. Jónsson

1-1A-5

Ábending:
Öll mál eru í millimetrum nema kótar á gólum, loftum og landi sem eru í metrum.
Öll mál samræmist á staðnum og ef mismunur kemur upp í teikningum skal strax hafa samband við hönnuð og efliditmann.

Skýringar:

EB: 0,1 X = Eftirbrún og meðbrún steypu

NS: X,0 = Steypukóti.

0,0 X,XXX = Kóti á frágengnu gólf

K: X,XXX = Kóti á loftum og á landi

⊕ = Loftrásing


⊗ = Gólfúrufall

⊙ = Björgunarsp


○ = Niðurfall frá þaki

— = Lóðamörk

- - - = Byggingarratur

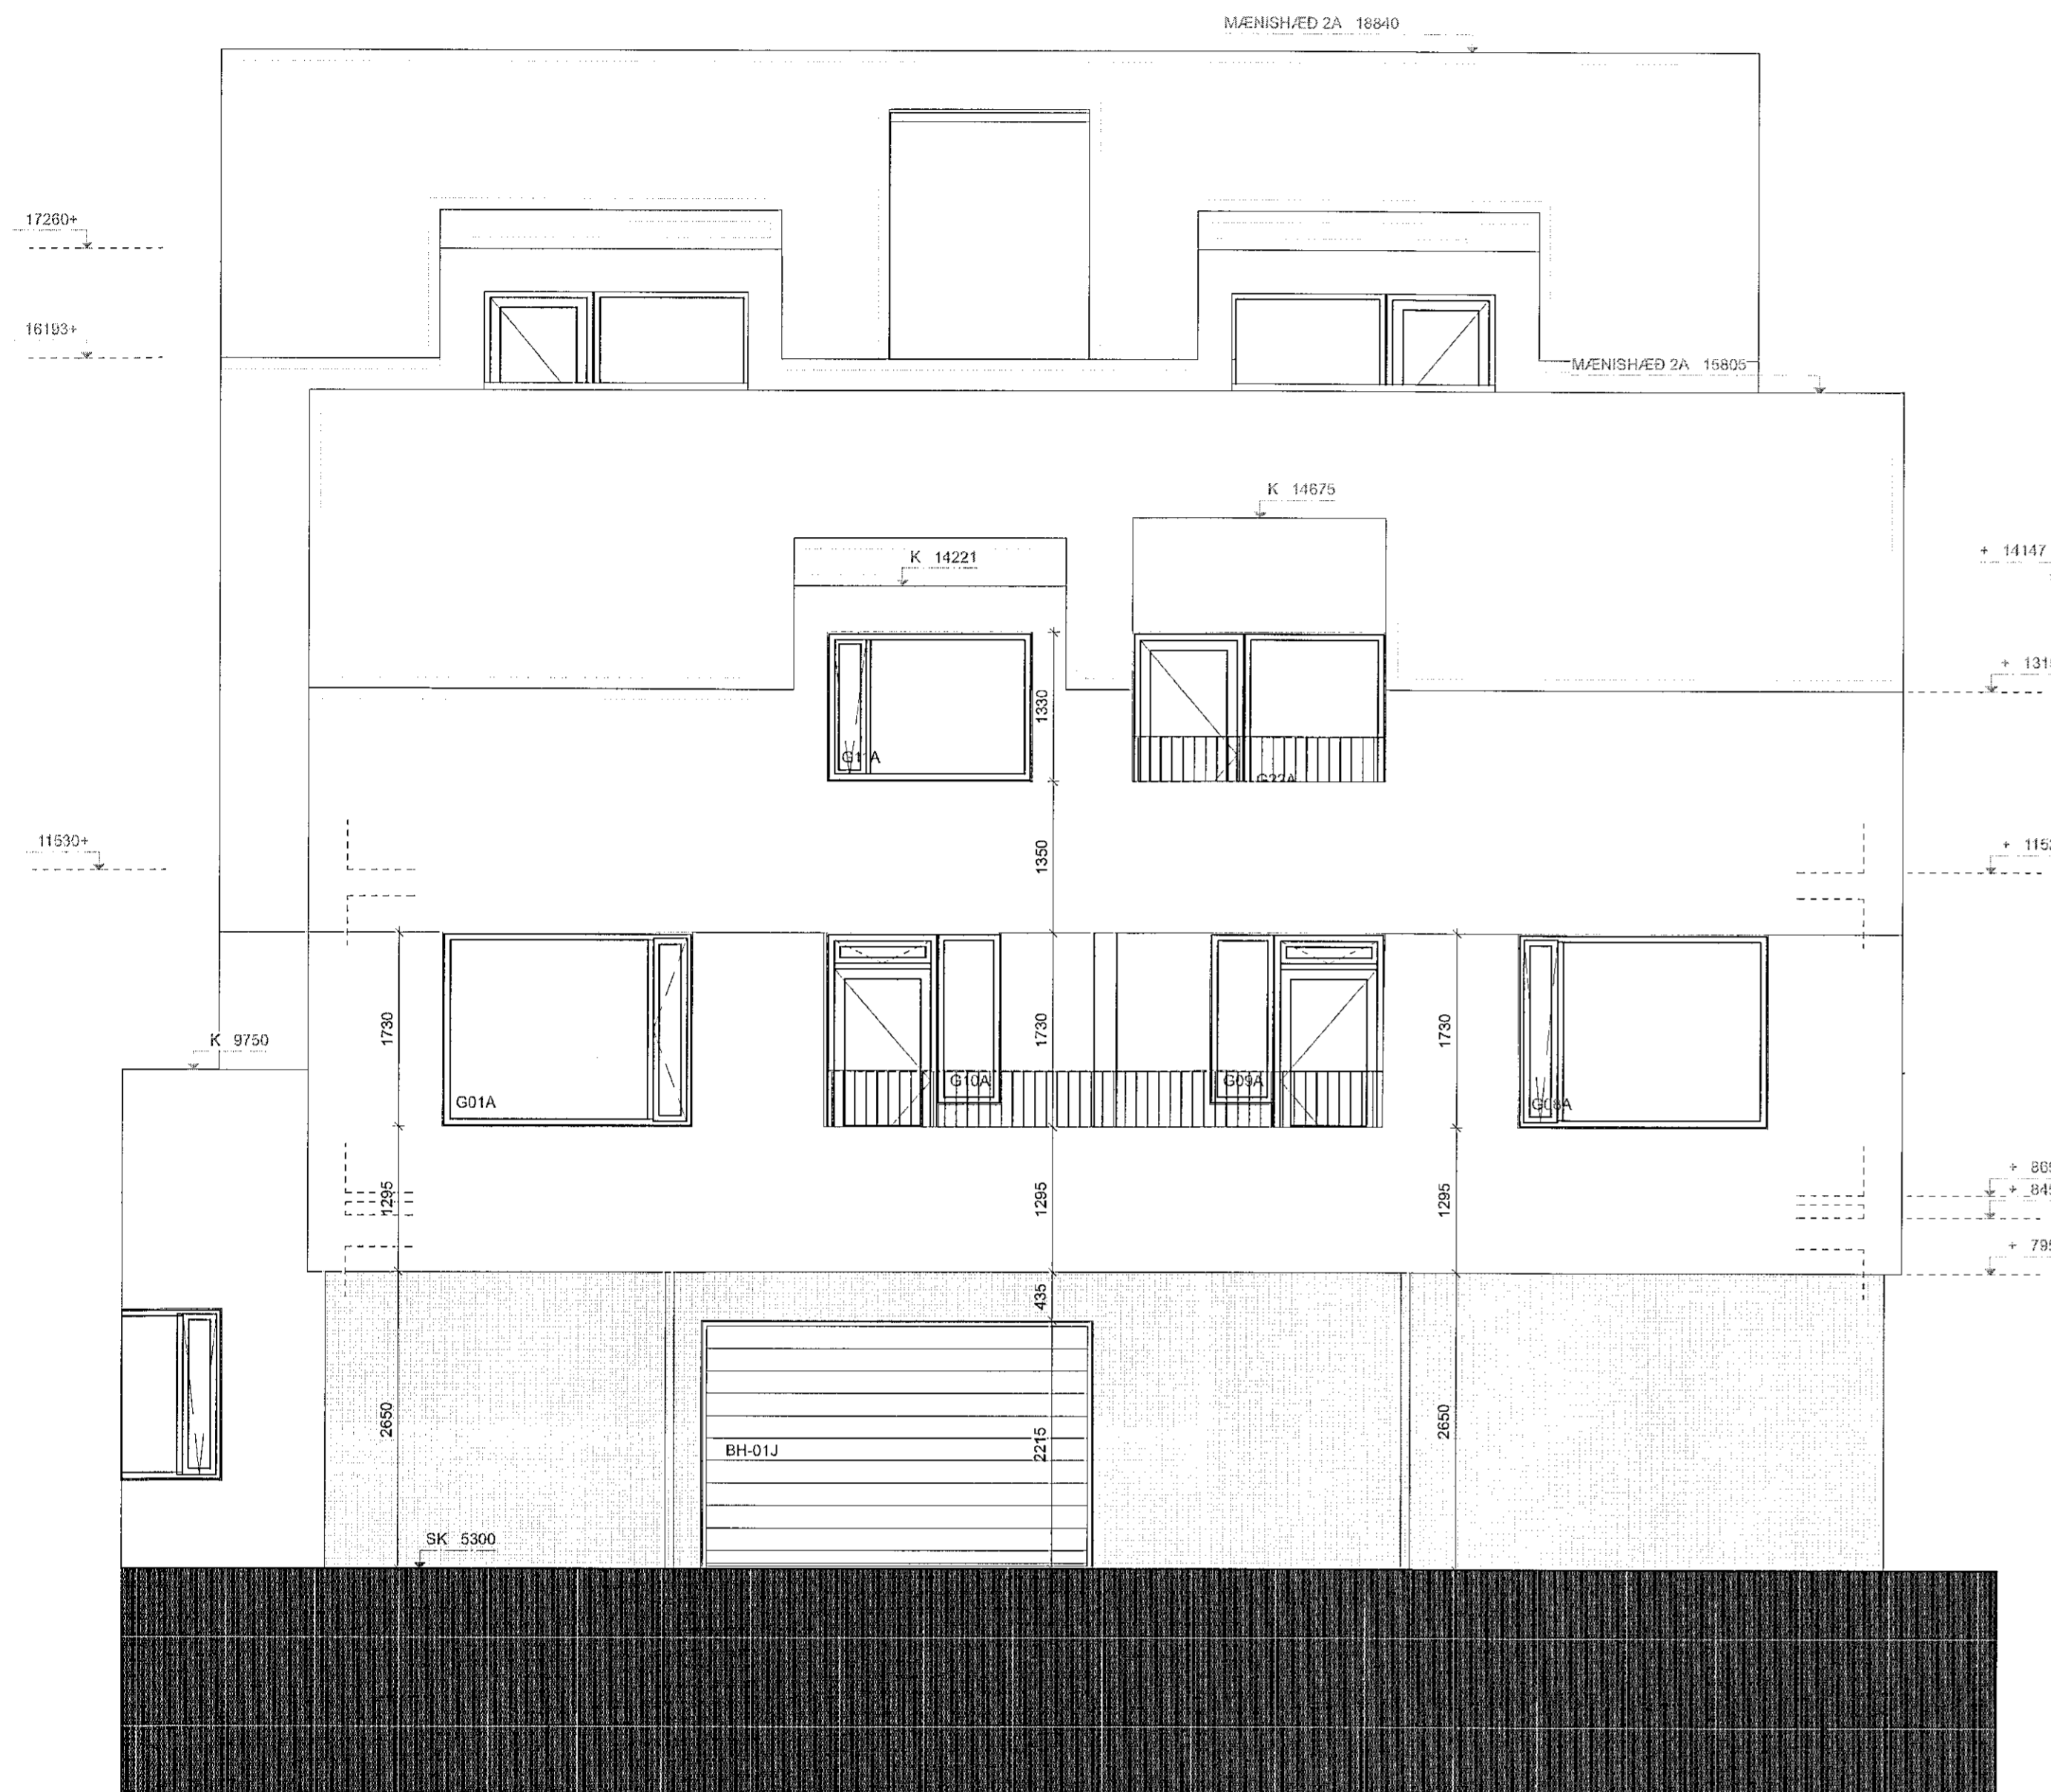

1 ÚTLIT VESTUR
Skali: 1:50

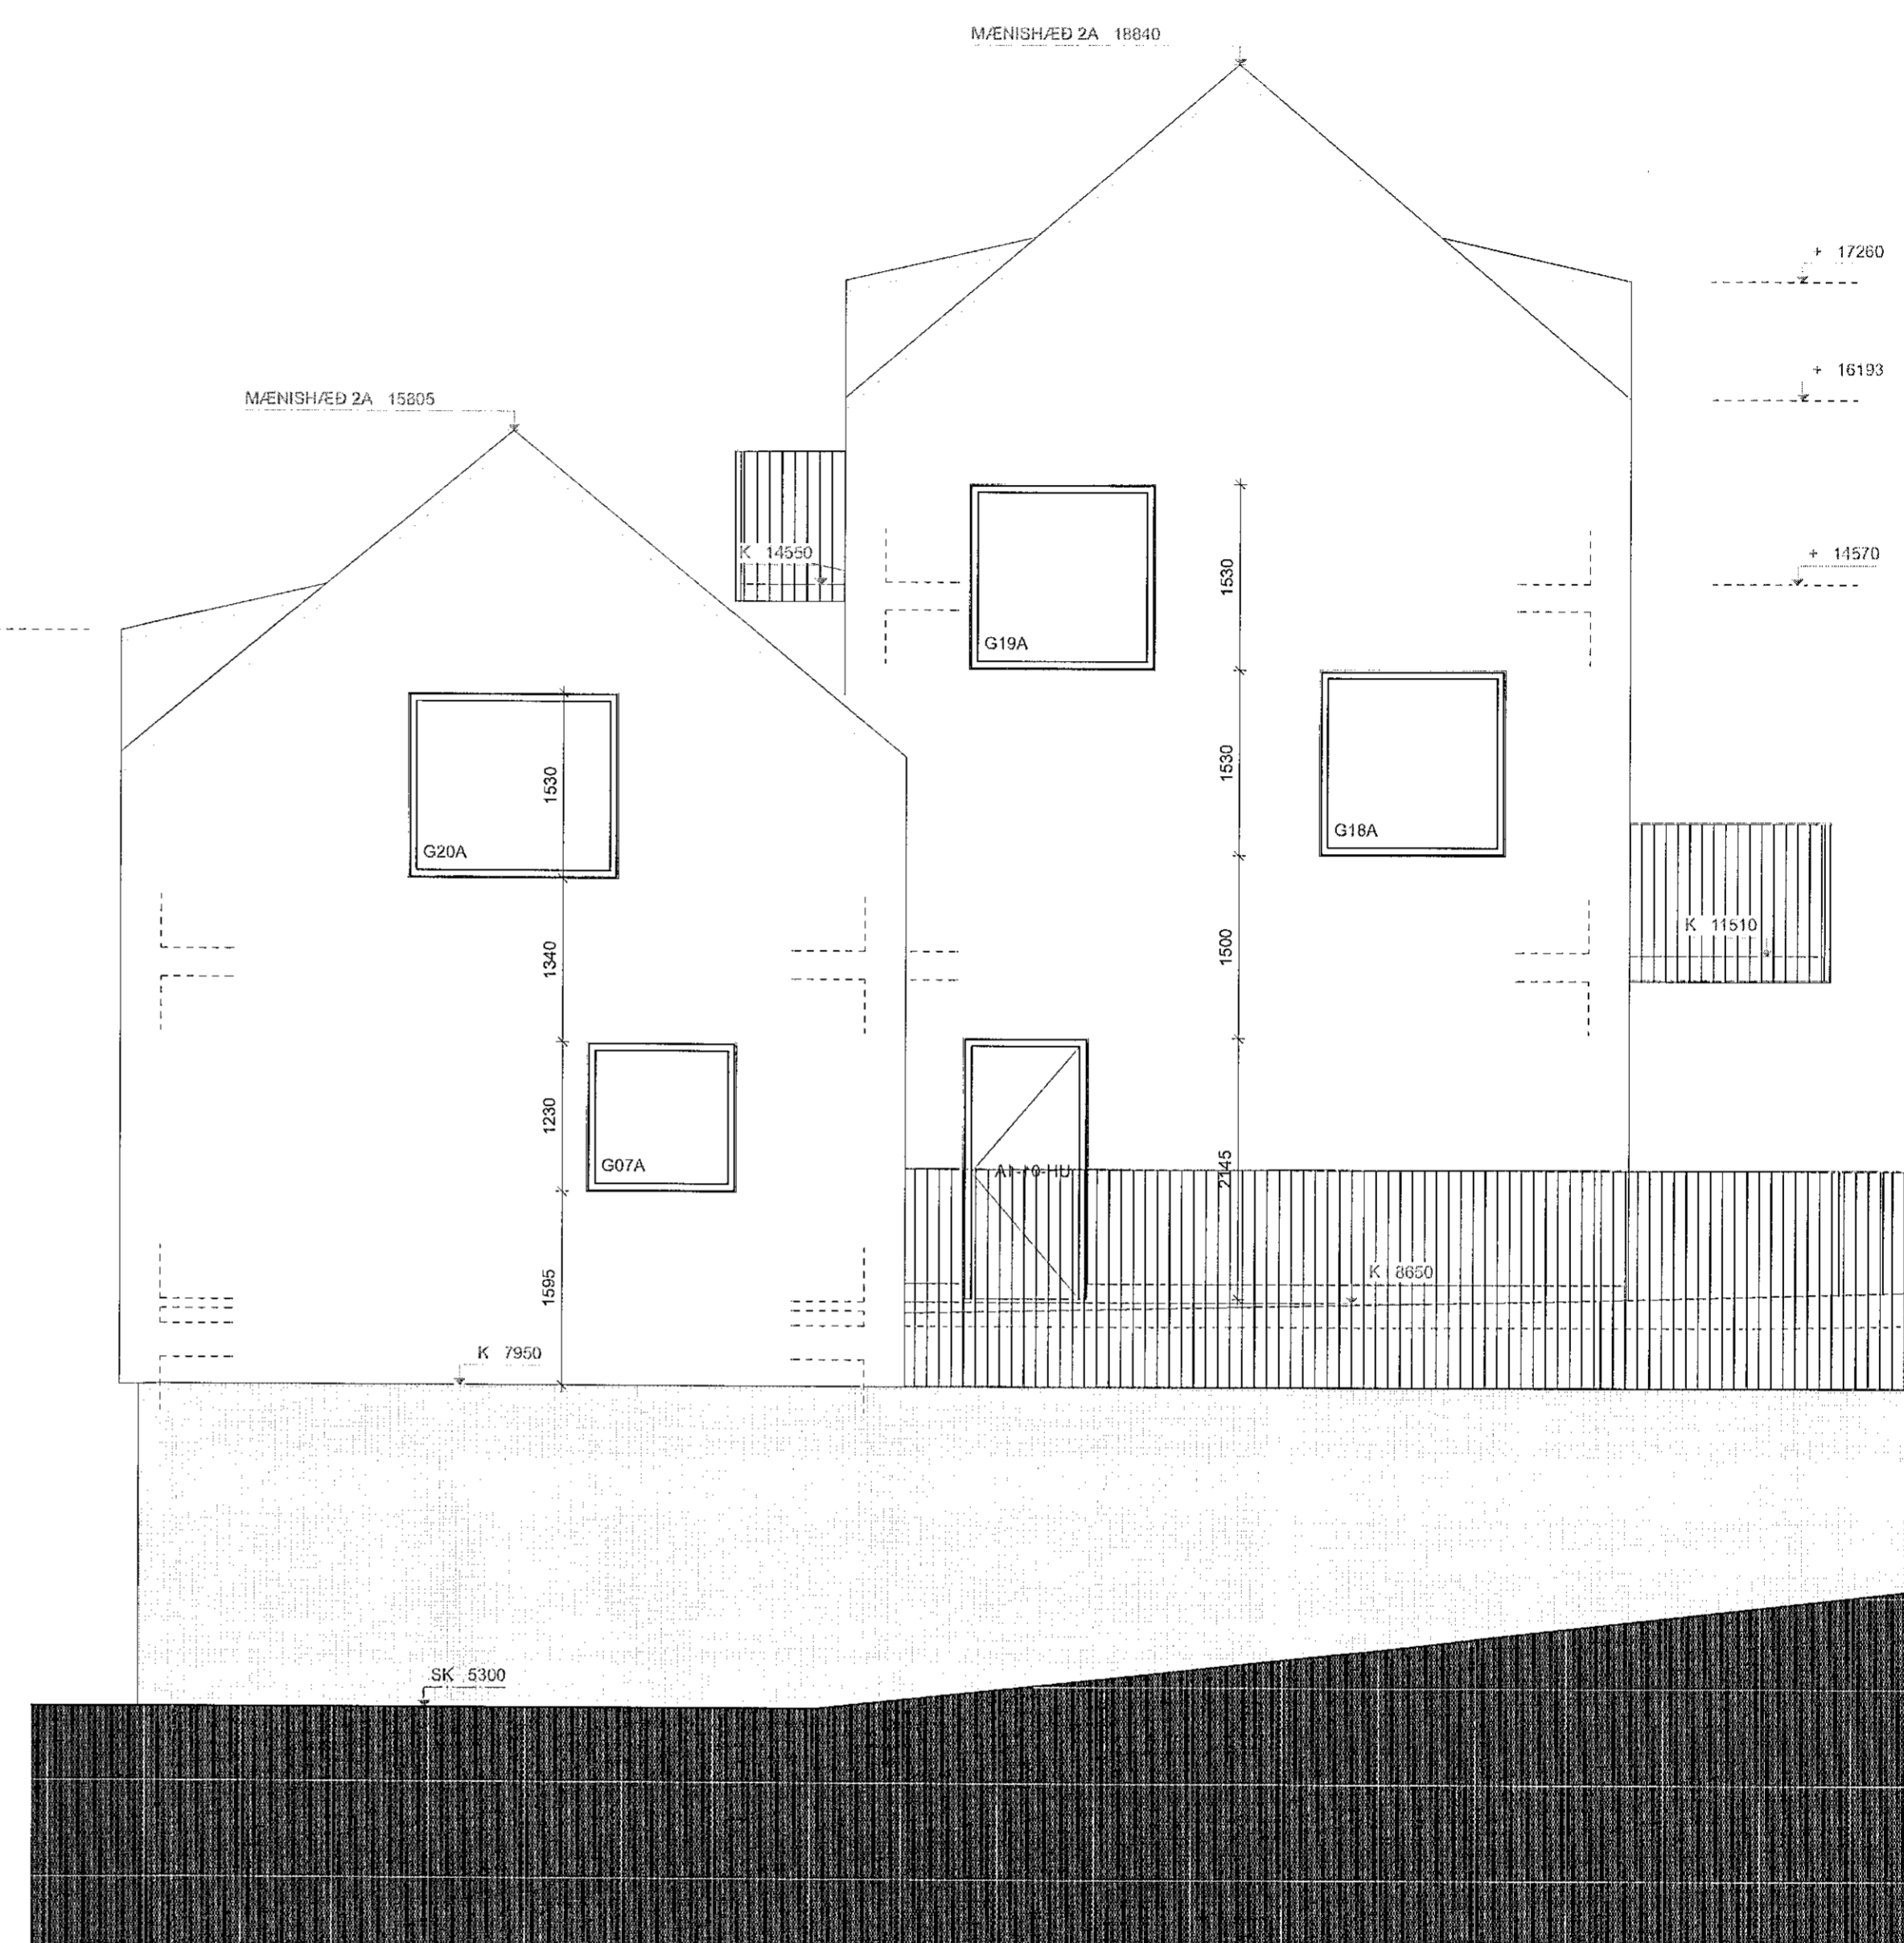

2 ÚTLIT SUÐUR
Skali: 1:50

Lagfæring	Dagsetning	Skýring

Útgáfa	Dagsetning	Skýring
A	07.12.21	Málsetningar lagfærðar, svafr, þruggar o.fl.

Verk: **LÆKJARGATA 2**
Verkaup: Klapparhölt ehf.
Teikning: **2A-ÚTLIT-SUÐUR & VESTUR**
Mæki: 1:50
Dagsetning: 07.12.2021
Tekni: GV
Yfirfarð: KOK

Arkitekt:
Andri Gunnar Lyngberg Andrésson - kt.: 240182-2849 - andri@tripoli.is
Guðni Veiberg - kt.: 250880-5289 - gudni@tripoli.is
Jón Davíð Ásgjörsson - kt.: 250280-5728 - jon@tripoli.is
Krisján Örn Kjartansson - kt.: 040176-4979 - kris@krads.is
Krisján Eggertsson - kt.: 150873-5769 - krisjan@krads.is

Hönnunartjóni:
Krisján Örn Kjartansson
kt.: 040176-4979 - kris@krads.is - Sími: 664 03 22

VERKTEKNING

KRADS **TRÍPÓLÍ**
Skólavörðslugar 16, 2.hæð
Kl. 420518-0000 Sími: 594 03 99 Email: krads@krads.is Sími: 900116-1340 Sími: 519 29 30 - Email: tripoli@tripoli.is

Verk: **B-320** **Breyting:**

TEKNINGU ÞESSA MÁ EKKI ENDURNOTA MEÐ NEIÐUM VESTUR ÁN SKRIFLEGS LEYFIS FÖRUNDAR