


Ábending:
Öll mál eru í millimetrum nema kólar á gólfum, loftum og landi sem eru í metrum.
Öll mál sananreynist á staðnum og ef misræmi kemur upp í teikningum skal strax hafa samband við hönnuði og ofritsmann.

- Skýringar:**
- = Eflibrún og neðribrún sleypu
 - = Steypukóti
 - = Kóti á frágöngu gólf
 - = Kóti á loftum og á landi
 - = Lofttrassling
 - = Gólfniðurfall
 - = Björgunarpop
 - = Niðurfall frá þaki
 - = Lóðamörk
 - = Byggingarrellur

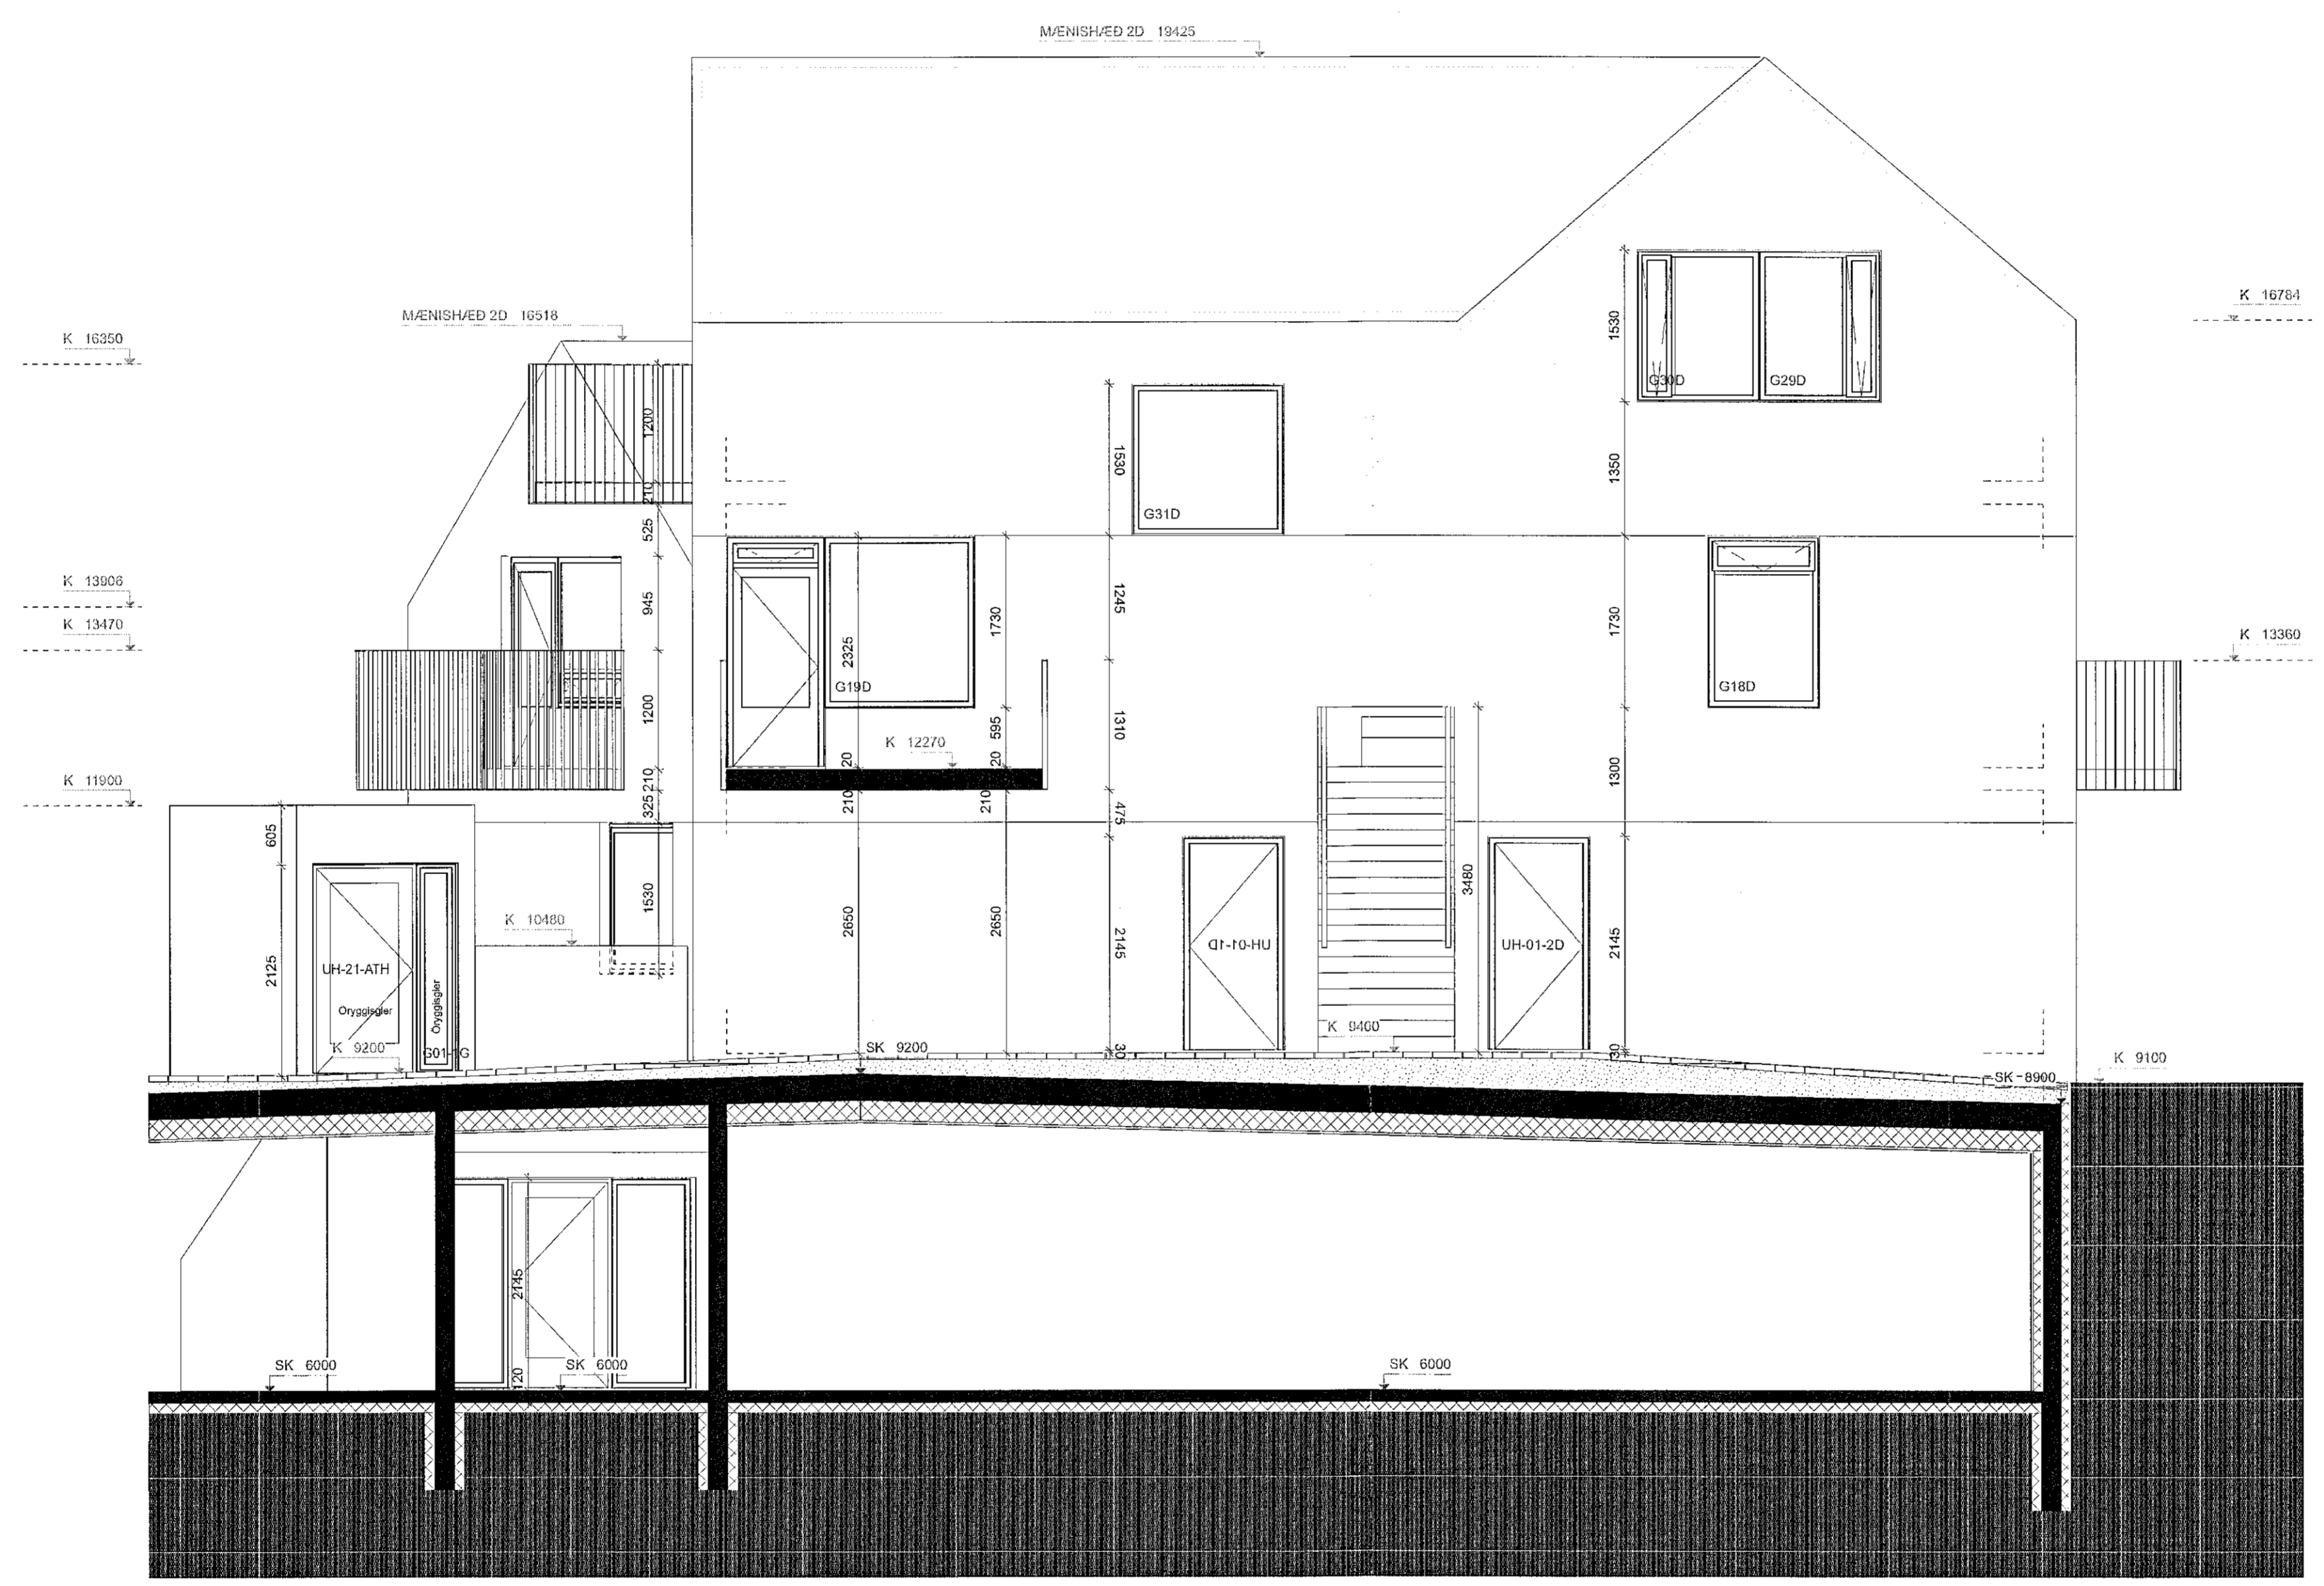

1 2D ÚTLIT SUÐUR
Skali: 1:50

Lagfæring	Dagsetning	Skýring

Útgáfa	Dagsetning	Skýring
A	07.12.21	Másetningar lagfærað, svalir, giuggar o.fl.

Verk: **LÆKJARGATA 2**
 Verkslagið: Klappaholt ehf.
 Teikning: **2D-ÚTLIT SUÐUR**
 Mál: **1:50**
 Dagsetning: 07.12.2021
 Teiknað: GV
 Yfirlit: XDK

Arkitekt:
 Andri Gunnar Lyngberg Andrésson - kt.: 240182-3949 - andri@tripoli.is
 Guðni Valberg - kt.: 250880-5209 - gudni@tripoli.is
 Jón Davíð Ásgjensson - kt.: 250280-5720 - jon@tripoli.is
 Kristján Örn Kjartansson - kt.: 040176-4070 - kris@krads.is
 Kristján Eggertsson - kt.: 150873-5769 - krisjan@krads.is

Hönnunarsjófr:
 Kristján Örn Kjartansson
 kt.: 040176-4979 - kris@krads.is - Sími: 604 03 22

VERKTEIKNING

KRADS **TRÍPÓLÍ**

Skilavörðuneytið 16, 2.hæð
 Kt. 420019-6600
 Sími: 534 03 20 - Email: krads@krads.is

Skilavörðuneytið 16, 2.hæð
 Kt. 700118-1340
 Sími: 519 29 30 - Email: tripoli@tripoli.is

Verk: 208
 Skali: B-325
 Breyting:

TEIKNINGU ÞESSA ER AÐ ANNAÐARSTAKI MEÐ MEINUM HETTI ÁN SKYLDIS LEYFIS HÖFUNDA