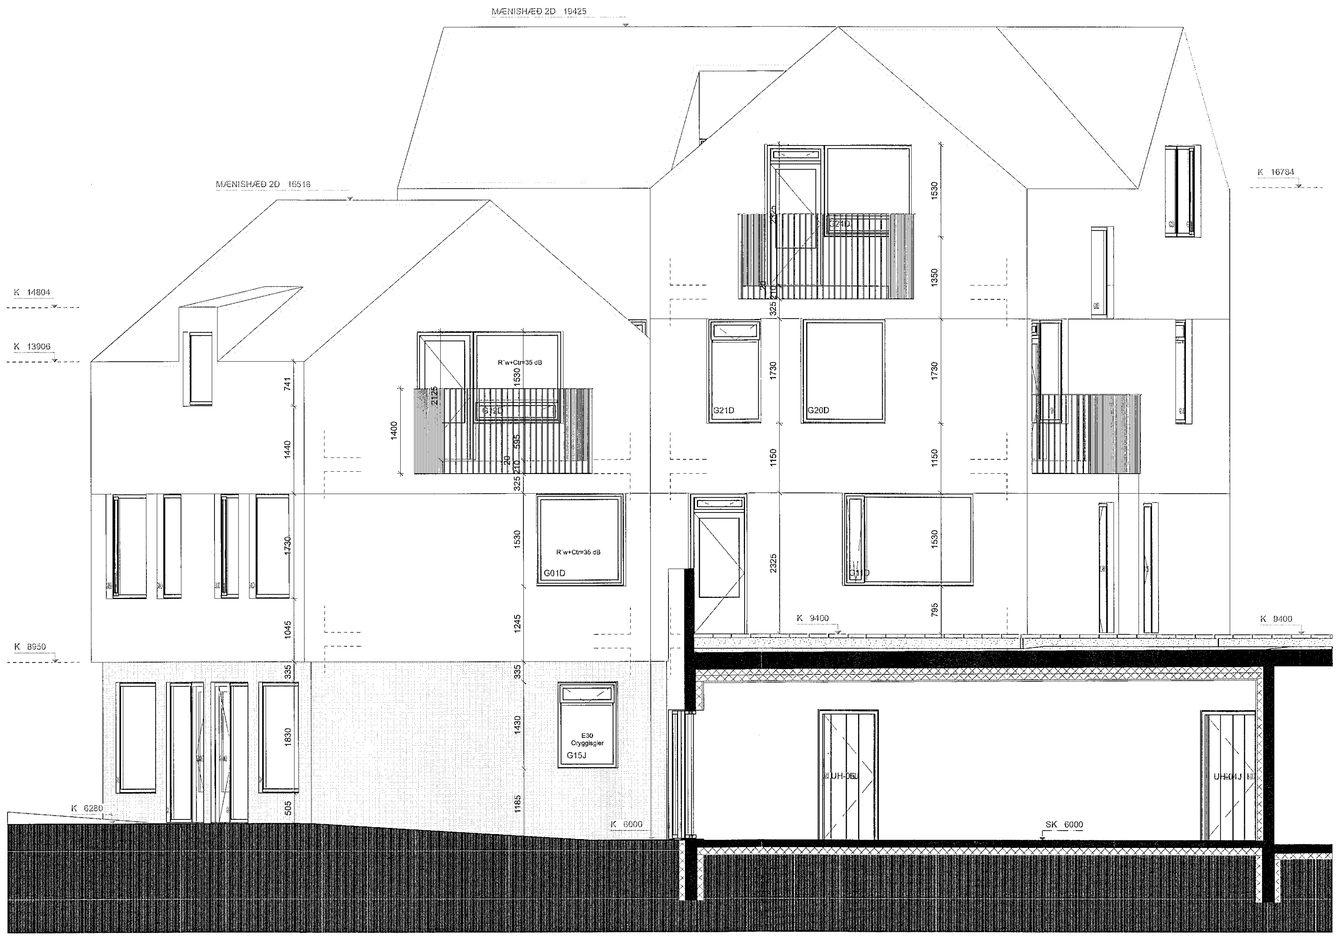

2 2D ÚTLIT VESTUR
Skali: 1:50

Samþykkt þann
15. des. 2021
f.h. byggingarfulltrúans í Hafnarfirði
Hjálmar Á. Jónsson

Almennt:
Öll mál eru í millimetrum nema kótar á gólfum, loftum og landi sem eru í metrum.
Öll mál sannreynist á staðnum og ef misræmi kemur upp í teikningum skal strax hafa samband við hönnuði og eftirlitsmann.

Skýringar:

EB: 0.X / NB: X.0 = Efribrún og neðribrún steypu
SK: x.xxx = Steypukóti.
GK: x.xxx = Kóti á frágengnu gólfi
K: x.xxx = Kóti á loftum og á landi
LR = Loftræsting
GN = Gólfniðurfall
BG = Björgunarop
NF = Niðurfall frá þaki
Lóðamörk
Byggingarreitur

Lagfæring	Dagsetning	Skýring

Útgáfa	Dagsetning	Skýring
A	07.12.21	Málsetningar lagfærðar, svalir, gluggar o.fl.

Verk: **LÆKJARGATA 2**
Verkkaupi: Klapparholt ehf.
Teikning: **2D ÚTLIT VESTUR**
Mkv.: **1:50**
Dagsetn.: 07.12.2021
Teiknað: GV
Yfirfarið: KÖK

Arkitekt:
Andri Gunnar Lyngberg Andrésson - kt.: 240182-3949 - andri@tripoli.is
Guðni Valberg - kt.: 250880-5299 - gudni@tripoli.is
Jón Davíð Ásgeirsson - kt.: 250280-5729 - jon@tripoli.is
Kristján Örn Kjartansson - kt.: 040176-4979 - kris@krads.is
Kristján Eggertsson - kt.: 150873-5769 - kristjan@krads.is

Hönnunarstjóri:
Kristján Örn Kjartansson
kt.: 040176-4979 - kris@krads.is - Sími: 664 03 22

VERKTEIKNING

KRADS TRÍPÓLÍ

Skólavörðustígur 16, 2.hæð
Kt. 420519-0600
sími: 534 00 20 - Email: krads@krads.is

Skólavörðustígur 16, 2.hæð
Kt. 700119-1340
sími: 519 29 30 - Email: tripoli@tripoli.is

Verk: **208** Teikn.: **B-326** Breyting:

TEIKNINGU HESSA MÁ EKKI ENDURNÝTA MEÐ ÖÐRUM HÆTTI ÁN SKRIFLEGS LEYFIS HÖFUNDAR