


Almennt:
Öll mál eru í millimetrum nema kótar á gólum, loftum og landi sem eru í metrum.
Öll mál sannað og staðnum og ef misræmi kemur upp í teikningum skal strax hafa samband við hönnuði og ofurlitsmann.

- Skýringar:**
- EB, GX, GS, X0 = Elfrítun og neibrítun steypu
 - ST, XXX = Steypukóti.
 - GS, XXX = Kóti á frágengnu göffi
 - GS, XXX = Kóti á loftum og á landi
 - LN = Loftþræsting
 - GN = Gólfurfall
 - BN = Björgunarpop
 - NF = Niðurfali frá þaki
 - = Lóðamörk
 - - - = Byggingarrellur

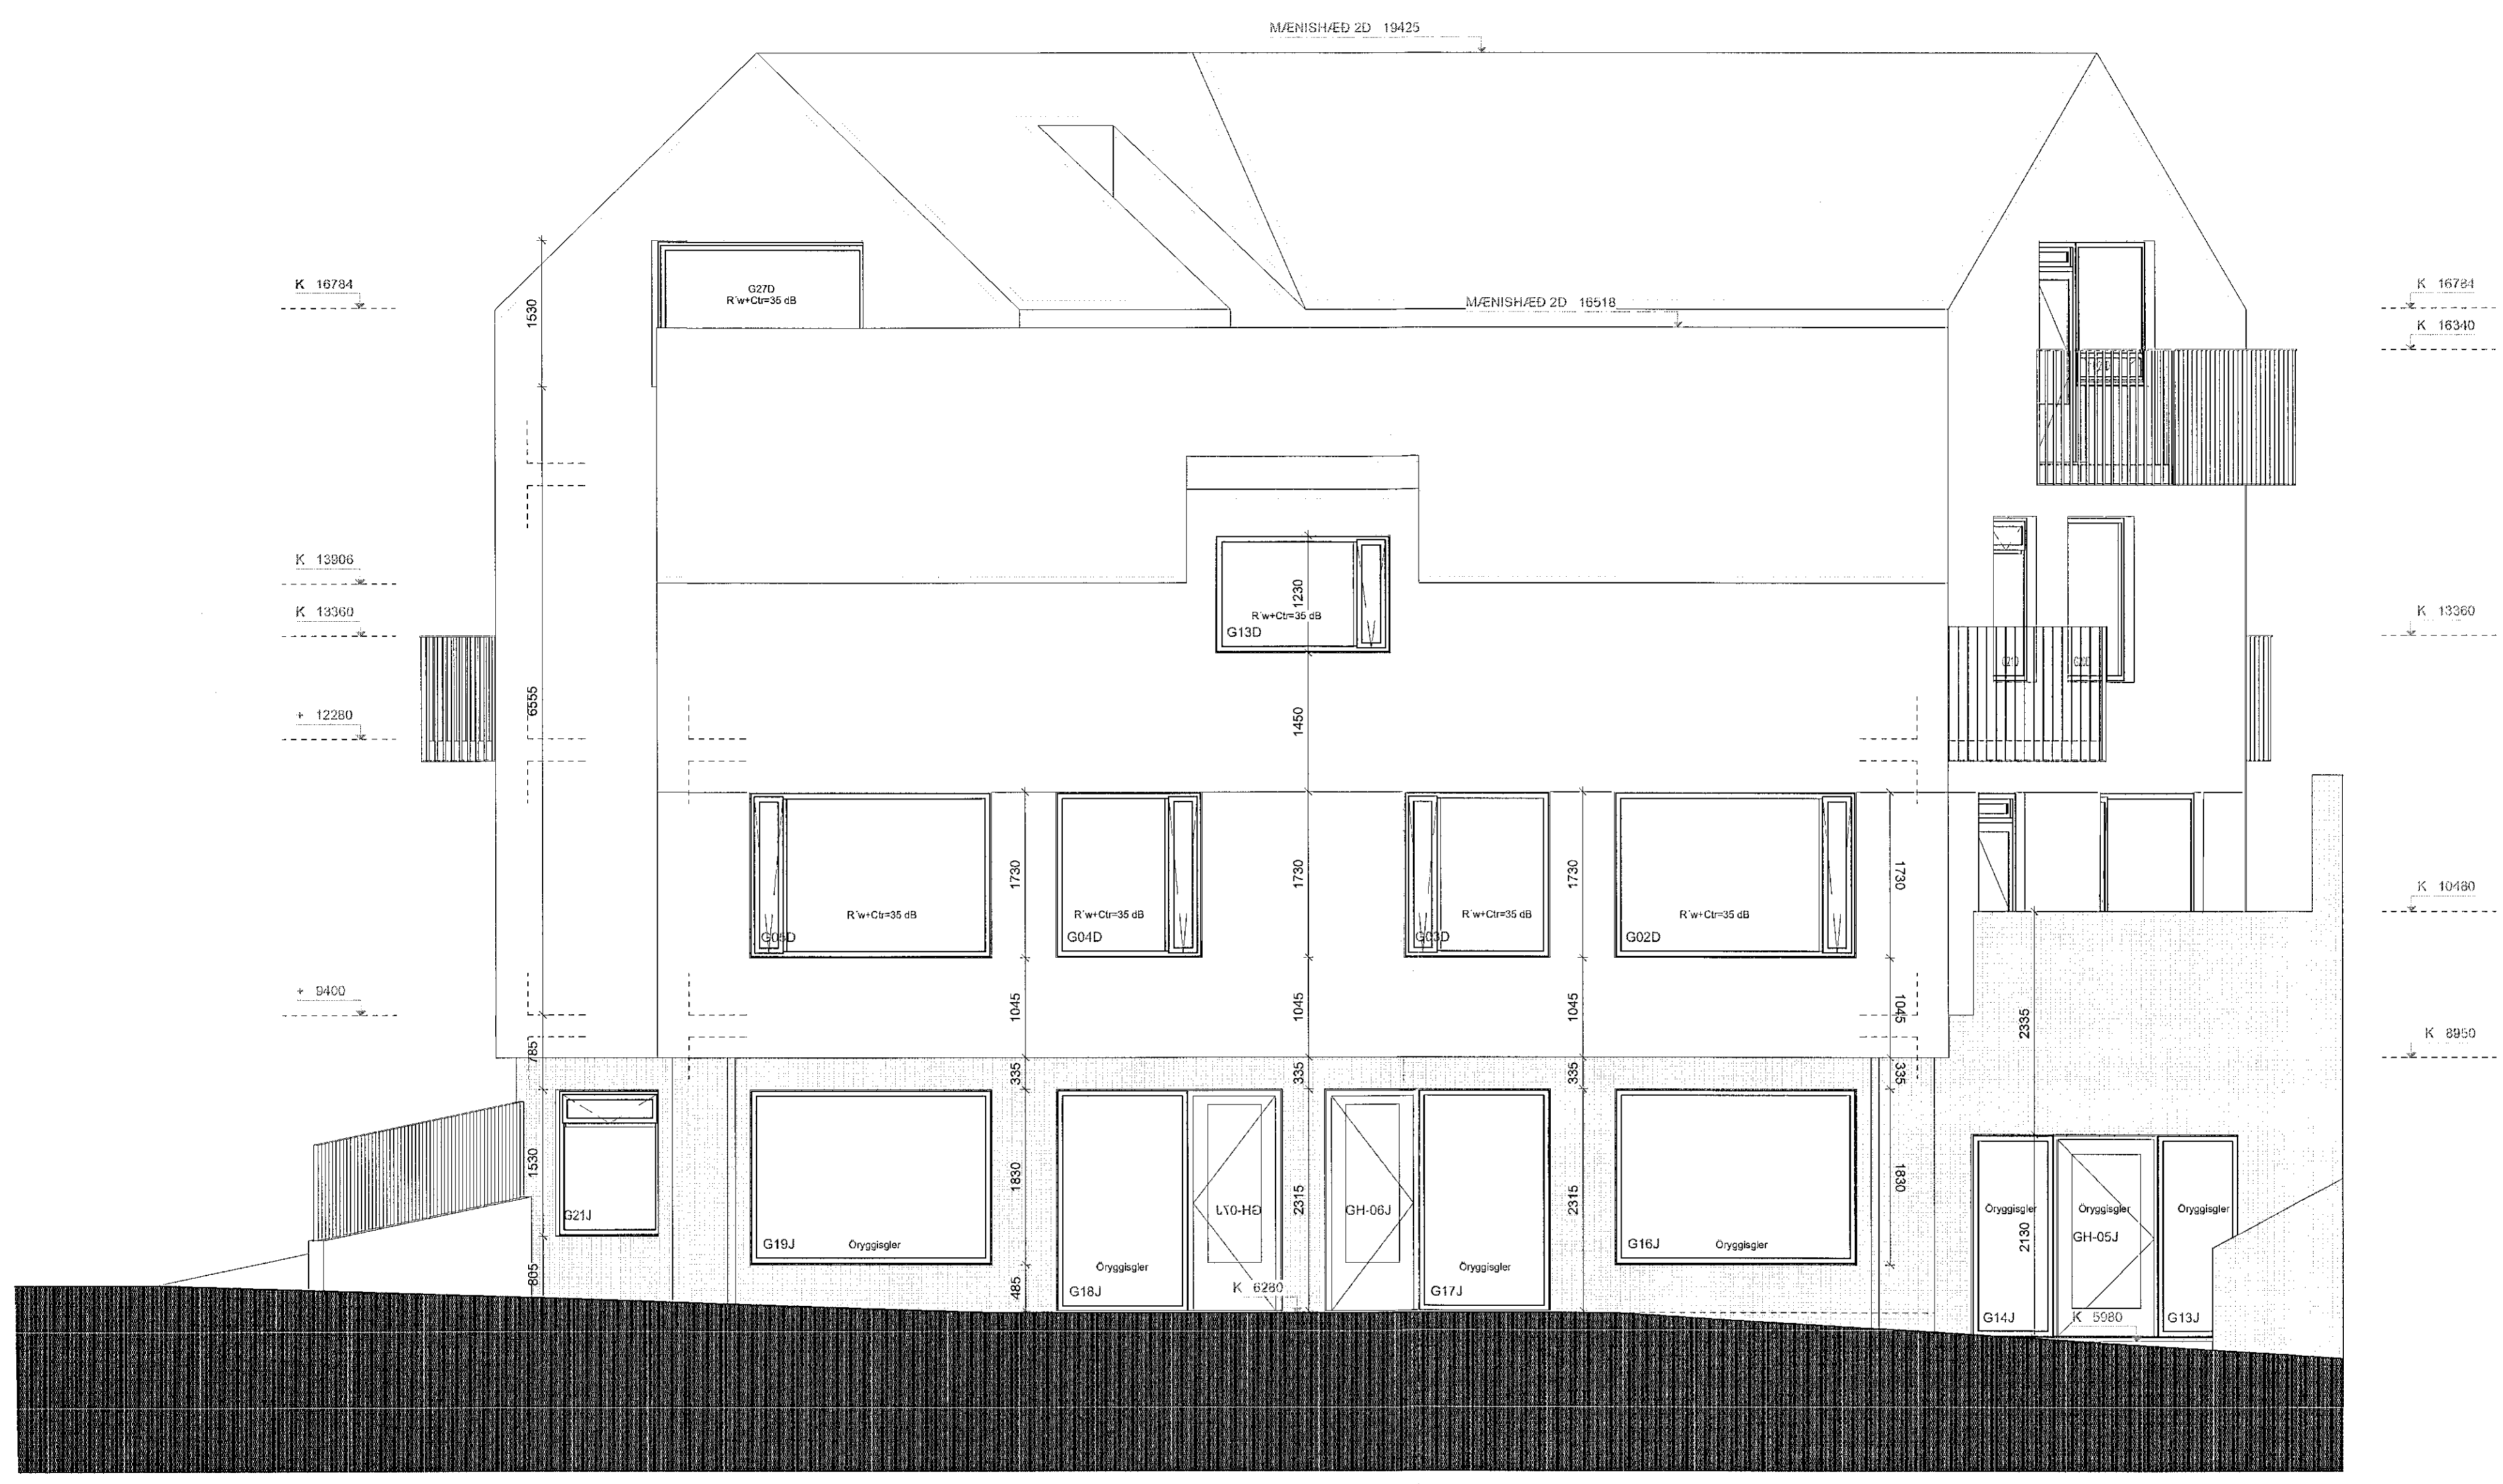

2 2D ÚTLIT NORÐUR
Skali: 1:50

Lagfæring	Dagsetning	Skýring

Útgáfa	Dagsetning	Skýring
A	07.12.21	Málsetningar lagfæringar, svalir, gluggar o.fl.

Verk: **LÆKJARGATA 2**
 Verksvæði: Klapparholt ehf.
 Ferling: **2D-ÚTLIT NORÐUR**
 Mæxi: **1:50**
 Dagaþétt: 07.12.2021
 Teiknað: GV
 Yfirleitt: KDK

Arkitekt:
 Andri Gunnar Lyngberg Andriðsson - kt.: 240182-3949 - andri@tripoli.is
 Guðni Valberg - kt.: 250880-5299 - gudni@tripoli.is
 Jón Davíð Ásgeirsson - kt.: 250280-5729 - jon@tripoli.is
 Kristján Örn Kjartansson - kt.: 040176-4979 - kris@krads.is
 Kristján Eggertsson - kt.: 150873-5769 - kristjan@krads.is

Hönnunarstjórn:
 Kristján Örn Kjartansson
 kt.: 040176-4979 - kris@krads.is - Sími: 664 03 22

VERKTEIKNING

KRADS **TRÍPÓLÍ**

Skilavörðsluga 18, 2. hæð
 Kt. 420519-0600
 Sími: 534 03 20 • Email: krads@krads.is

Skilavörðsluga 10, 2. hæð
 Kt. 700118-1340
 Sími: 519 20 30 • Email: tripoli@tripoli.is

208 B-327

TEIKNINGARFERRA MÆNA ENKJÓRNTA MEO NEMNA HUETTIAN SKRIFLESS LETTIS HUFLADAR