1 2E ÚTLIT VESTUR
Skali: 1:50

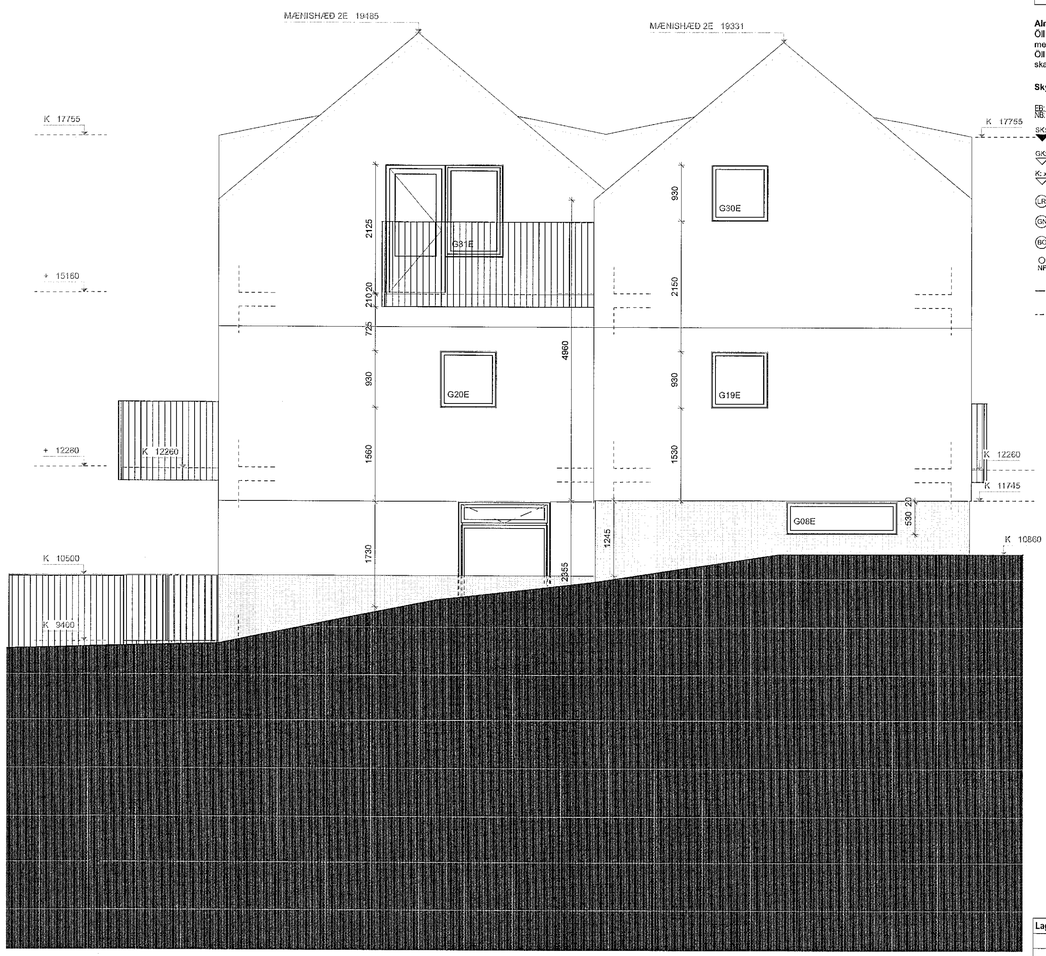

2 2E ÚTLIT SUÐUR
Skali: 1:50

Samþykkt þann
15. des. 2021
f.h. byggingarfulltrúans í Hafnarfirði
Hjálmar A. Jónsson
HAJ

Almennt:
Öll mál eru í millimetrum nema kótar á gólfum, loftum og landi sem eru í metrum.
Öll mál sannreynist á staðnum og ef misræmi kemur upp í teikningum skal strax hafa samband við hönnuði og eftirlitsmann.

Skýringar:

EB: 0.X
NB: X.XX = Efribrún og neðribrún steypu
SK: X.XXX = Steypukóti.
GK: X.XXX = Kóti á frágengnu gólfi
K: X.XXX = Kóti á loftum og á landi
LR = Loftræsting
GN = Göltniðurfall
BK = Björgunarop
NF = Niðurfall frá þaki
= Lóðamörk
= Byggingarreitur

Lagfæring	Dagsetning	Skýring

Útgáfa	Dagsetning	Skýring
A	07.12.21	Málsetringar lagfærðar, svalir, gluggar o.fl.

Verk: **LÆKJARGATA 2**
Verkkaupi: Klappartholt ehf.
Teikning: **2E-ÚTLIT SUÐUR & VESTUR**
Mkv.: **1:50**
Dagsetn.: 07.12.2021
Teiknað: GV
Yfirfarið: KÓK

Arkitekt:
Andri Gunnar Lyngberg Andrésson - kt.: 240182-3949 - andri@tripoli.is
Guðni Valberg - kt.: 250880-5299 - gudni@tripoli.is
Jón Davið Ásgeirsson - kt.: 250280-5729 - jon@tripoli.is
Kristján Örn Kjartansson - kt.: 040176-4979 - kris@krads.is
Kristján Eggertsson - kt.: 150873-5769 - kristjan@krads.is

Hönnunarstjóri:
Kristján Örn Kjartansson
kt.: 040176-4979 - kris@krads.is - Sími: 664 03 22

VERKTEIKNING

KRADS
Skólavörðustígur 16, 2.hæð
Kt. 420519-0690
sími: 534 03 20 - Email: krads@krads.is

TRÍPÓLÍ
Skólavörðustígur 16, 2.hæð
Kt. 700118-1340
sími: 519 29 30 - Email: tripoli@tripoli.is

Verk: **208** Teikn.: **B-329** Breyting:

TEIKNINGU HÉSSA MÁ EKKI ENDURNÝTA MEÐ NEINUM HÆTTI ÁN SKRIFLEGS LEYFIS HÖFUNDAR.