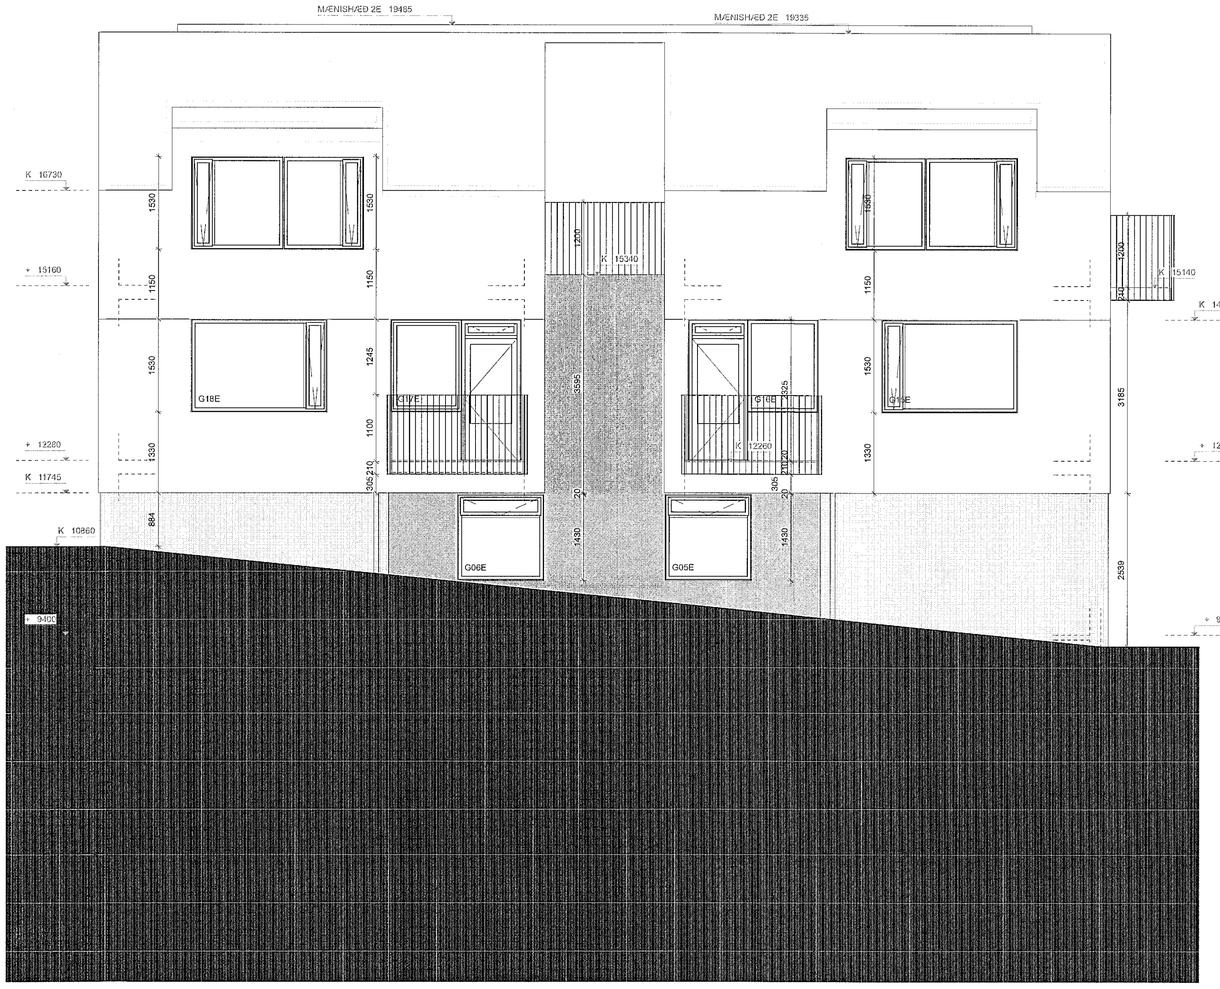

3 2E ÚTLIT AUSTUR
Skali: 1:50

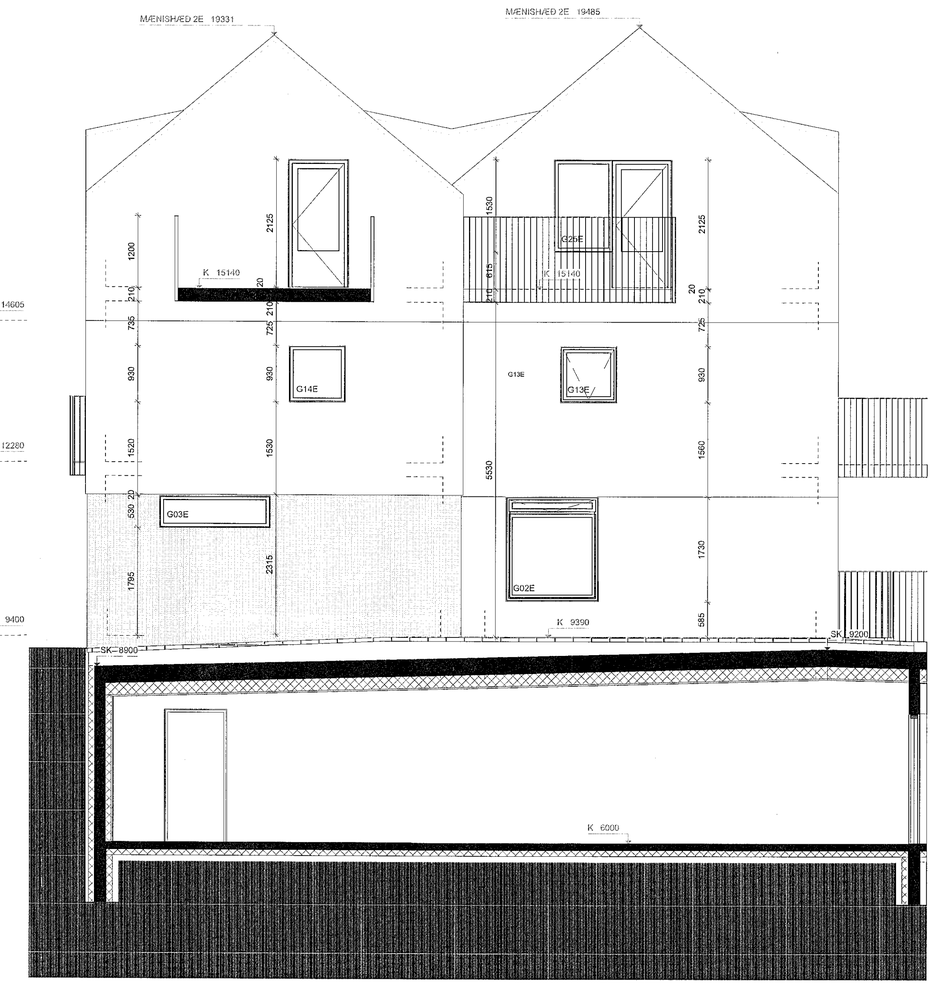

4 2E ÚTLIT NORÐUR
Skali: 1:50

Samþykkt þann
15. des. 2021
f.h. byggingarfulltrúans í Hafnarfirði
Hjálmar A. Jónsson
HAJ

Almennt:
Öll mál eru í millimetrum nema kótar á gólfum, loftum og landi sem eru í metrum.
Öll mál sannreynist á staðnum og ef misræmi kemur upp í teikningum skal strax hafa samband við hönnuði og eftirlitsmann.

Skýringar:

- FB 0.X / NB X.0 = Efribrún og neðribrún steypu
- SK x.xxx = Steypukóti.
- GK x.xxx = Kóti á frágengnu gólfi
- K x.xxx = Kóti á lofttum og á landi
- LH = Loftræsting
- GV = Gólfniðurfall
- BG = Björgunarop
- NF = Niðurfall frá þaki
- = Lóðamörk
- = Byggingarreitur

Lagfæring	Dagsetning	Skýring

Útgáfa	Dagsetning	Skýring
A	07.12.21	Málsetningar lagfærðar, svalir, gluggar o.fl.

Verk: **LÆKJARGATA 2**
Verkkaupi: Klapparholt ehf.
Teikning: **2E-ÚTLIT NORÐUR AUSTUR**
Mkv.: **1:50**
Dagsetn.: 07.12.2021
Teiknað: GV
Yfirfarið: KÖK

Arkitekt:
Andri Gunnar Lyngberg Andrésson - kt.: 240182-3949 - andri@tripoli.is
Guðni Valberg - kt.: 250880-5299 - gudni@tripoli.is
Jón Davíð Ásgeirsson - kt.: 250280-5729 - jon@tripoli.is
Kristján Örn Kjartansson - kt.: 040176-4979 - kris@krads.is
Kristján Eggertsson - kt.: 150873-5769 - kristjan@krads.is

Hönnunarstjóri:
Kristján Örn Kjartansson
kt.: 040176-4979 - kris@krads.is - Sími: 664 03 22

VERKTEIKNING

KRADS
Skólavörðustígur 16, 2.hæð
kt. 420519-0690
sími: 534 03 20 - Email: krads@krads.is

TRÍPÓLÍ
Skólavörðustígur 16, 2.hæð
kt. 700118-1340
sími: 519 29 30 - Email: tripoli@tripoli.is

Verk: **208** Teikn.: **B-330** Breyting:

TEIKNINGU ÞESSA MÁ EKKI AFRITA EÐA NOTA ÁN SKRIFLEGS LEYFIS HÖFUNDAR