
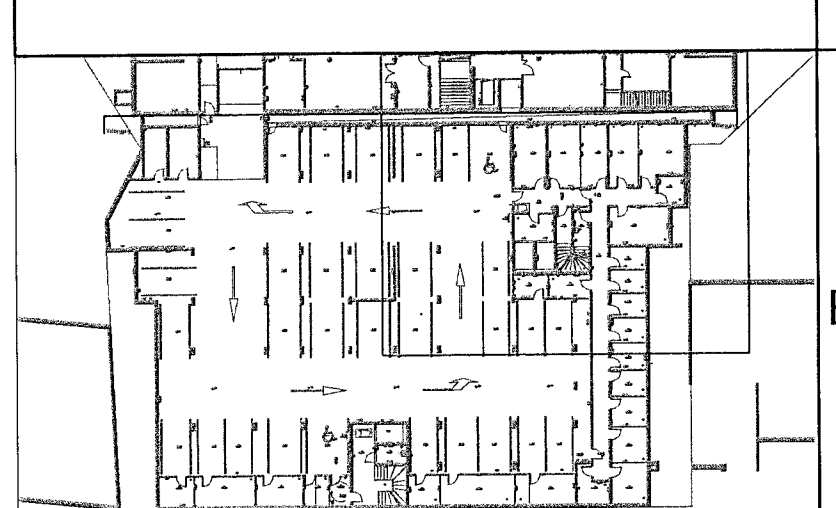



MÓTTEKIÐ  
20. JÚNÍ 2023  
Byggingarfulltrúinn í Hafnarfirði

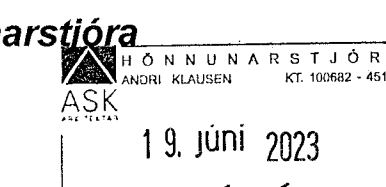

Breytingar	Dags
1	
2	
3	
4	
5	
6	

Dagsetning vinnugrunna  
12.06.2023  
Dagssetning aðaluppdráttar.

Undirskrift hönnunarstjóra  
Kt:   
19. júní 2023

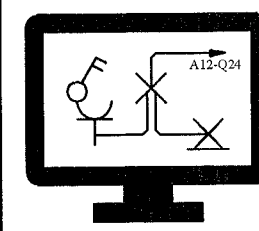 **Voltorka ehf**  
Kt: 410606-1860  
voltorka@voltorka.is

Helgi Pálsson S:898-4476 helgi@voltorka.is  
Baldvin Ó. Gunnarsson S:855-3155 baldvin@voltorka.is

Verkefni  
**Fjarðargata 13-15**  
Staður  
**220 Hafnarfjörður**  
Skýring  
**Raflagnir kjallari**

Hönnun, Baldvin Ó. Gunnarsson  
Kt. 261069-4589  
Mkv 1:50  
Teikningarnúmer 400-00-06  
Teiknað, Hlynur Haraldsson  
Útgáfudagsetning, 31.05.2023  
Land nr.120441 Blaðastærð A1  
Verknúmer 2022-079 Útgáfa A