


MÓTTEKIÐ
2.Ú. JÚNÍ 2023
Byggingarfulltrúinn í Hafnarfirði

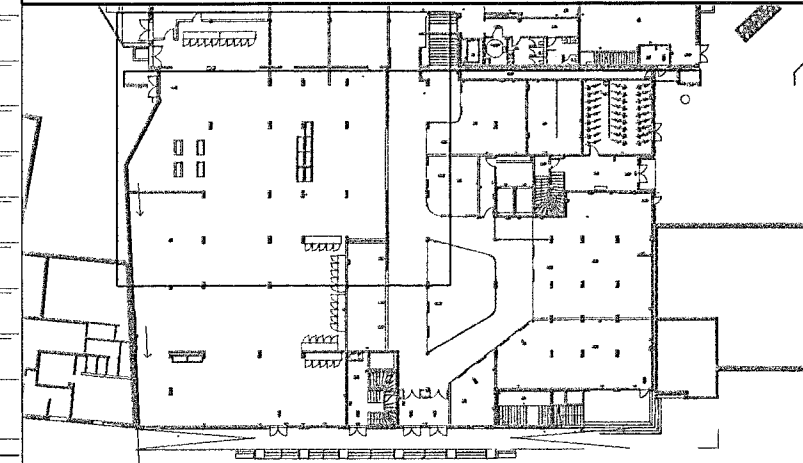

Viðbygging

Breytingar	Dags
1	
2	
3	
4	
5	
6	

Dagsetning vinnugrunna
12.06.2023
Dagssetning aðaluppdráttar.

Undirskrift hönnunarstjóra
Kt:
19. Júní 2023

Voltorka ehf
Kt. 410606-1860
voltorka@voltorka.is

Helgi Pálsson S:898-4476 helgi@voltorka.is
Baldvin Ó. Gunnarsson S:855-3155 baldvin@voltorka.is

Verkefni
Fjarðargata 13-15

Staður
220 Hafnarfjörður

Skýring
Raflagnir 1.hæð

Hönnun, Baldvin Ó. Gunnarsson
Kt. 261069-4589

Mkv 1:50
Teikningarnúmer 400-01-09

Teiknað, Hlynur Haraldsson

Útgáfudagsetning, 31.05.2023
Land nr.120441 Blaðastarð A1

Verknúmer 2022-079 Útgáfa A