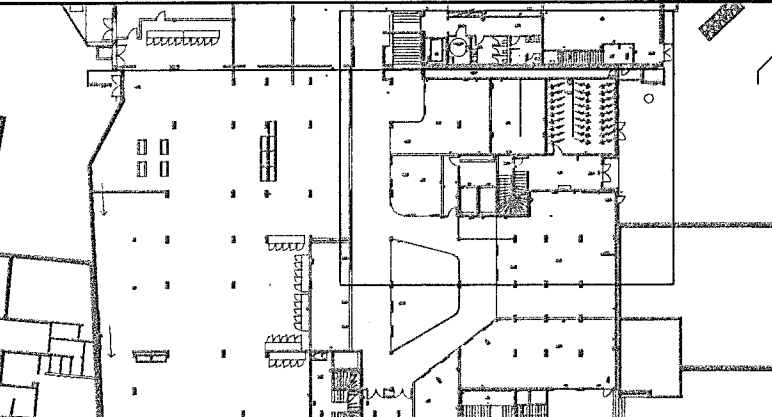
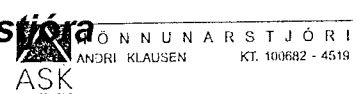
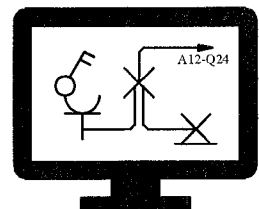

MÓTTEKIÐ
 2. D. JÚNÍ 2023
 Byggingarfulltrúinn í Hafnarfirði



Breytingar	Dags
1	
2	
3	
4	
5	
6	

Dagsetning vinnugrunna
 12.06.2023
 Dagssetning aðaluppdráttar.
 Undirskrift hönnunarstjóra
 Kt:  19. júní 2023


Voltorka ehf
 kt. 410606-1860
 voltorka@voltorka.is

Helgi Pálsson S:898-4476 helgi@voltorka.is
 Baldvin Ó. Gunnarsson S:855-3155 baldvin@voltorka.is

Baldvin Ó. Gunnarsson

Verkefni
Fjarðargata 13-15
 Staður
220 Hafnarfjörður
 Skýring
Raflagnir 1.hæð
 Hönnun, Baldvin Ó. Gunnarsson
 Kt. 261069-4589
 Mkv 1:50
 Teikningarnúmer 400-01-10
 Teiknað, Hlynur Haraldsson
 Útgáfudagsetning, 31.05.2023
 Land nr.120441 Blaðastærð A1
 Verknúmer 2022-079 Útgáfa A