
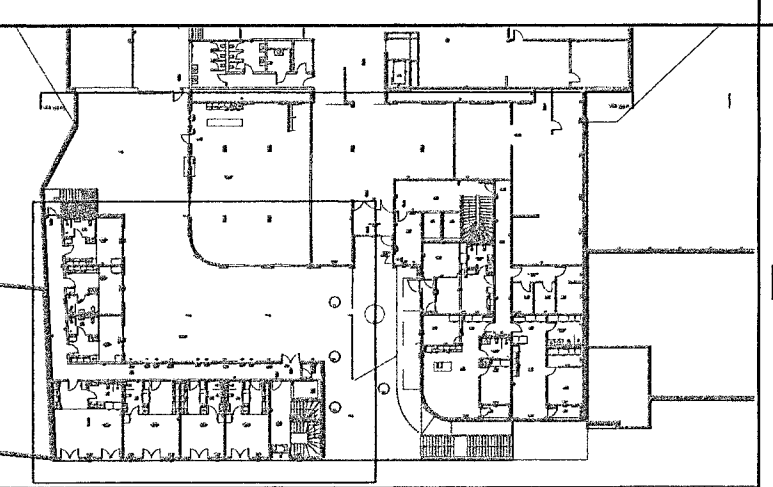


MÓTTEKIÐ
20. JUNÍ 2023
Byggingarfulltrúinn í Hafnarfjörð

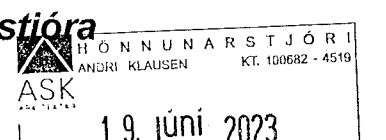

Breytingar	Dags
1	
2	
3	
4	
5	
6	

Dagsetning vinnugrunna
12.06.2023
Dagsetning aðaluppdráttar.

Undirskrift hönnunarstjóra
Kt:  19. júní 2023

 **Voltorka ehf**
Kt: 410606-1860
voltorka@voltorka.is

Helgi Pálsson S:898-4476 helgi@voltorka.is
Baldvin Ó. Gunnarsson S:855-3155 baldvin@voltorka.is

Baldvin Ó. Gunnarsson

Verkefni
Fjarðargata 13-15

Staður
220 Hafnarfjörður

Skýring
Raflagnir 2.hæð

Hönnun, Baldvin Ó. Gunnarsson
Kt. 261069-4589

Mkv 1:50
Teikningarnúmer 400-02-11

Teiknað, Hlynur Haraldsson

Útgáfudagsetning, 31.05.2023

Land nr.120441 Blaðasterð A1
Verknúmer 2022-079 Útgáfa A