
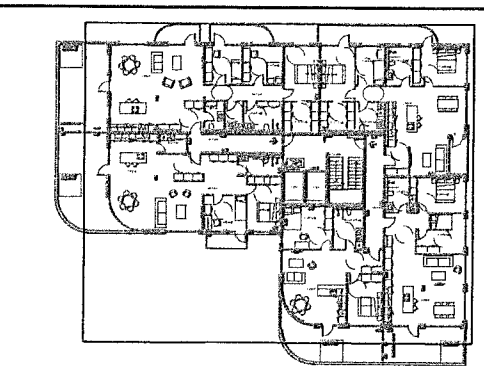


MÓTTEKID
20. JÚNÍ 2023
Byggingarfulltrúinn í Hafnarfirði

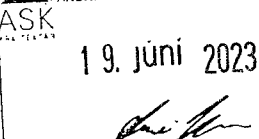

Breytingar	Dags
1	
2	
3	
4	
5	
6	

Dagsetning vinnugrunna
14.03.2023
Dagsetning aðaluppdráttu.

Undirskrift hönnunarstjóra
Kt: 
19. Júní 2023

 **Voltorka ehf**
kt: 410606-1860
voltorka@voltorka.is

Helgi Pálsson S: 898-4476 helgi@voltorka.is
Baldvin Ó. Gunnarsson S: 855-3155 baldvin@voltorka.is

Baldvin Ó. Gunnarsson

Verkefni
Fjarðargata 13-15

Staður
220 Hafnarfjörður

Skýring
Raflagnir 5.hæð

Hönnun, Baldvin Ó. Gunnarsson
Kt. 261069-4589
Mkv 1:50

Teikningarnúmer 400-05-23
Teiknað, Hlynur Haraldsson

Útgáfudagsetning, 31.05.2023
Land nr. 120441 Blaðastærð A1
Verknúmer 2022-079 Útgáfa A

Möguleg staðsetning á pott

Möguleg staðsetning á pott

Grill
899ur h. 120 cm