


GRUNNMYND 1. HÆÐ 1:50

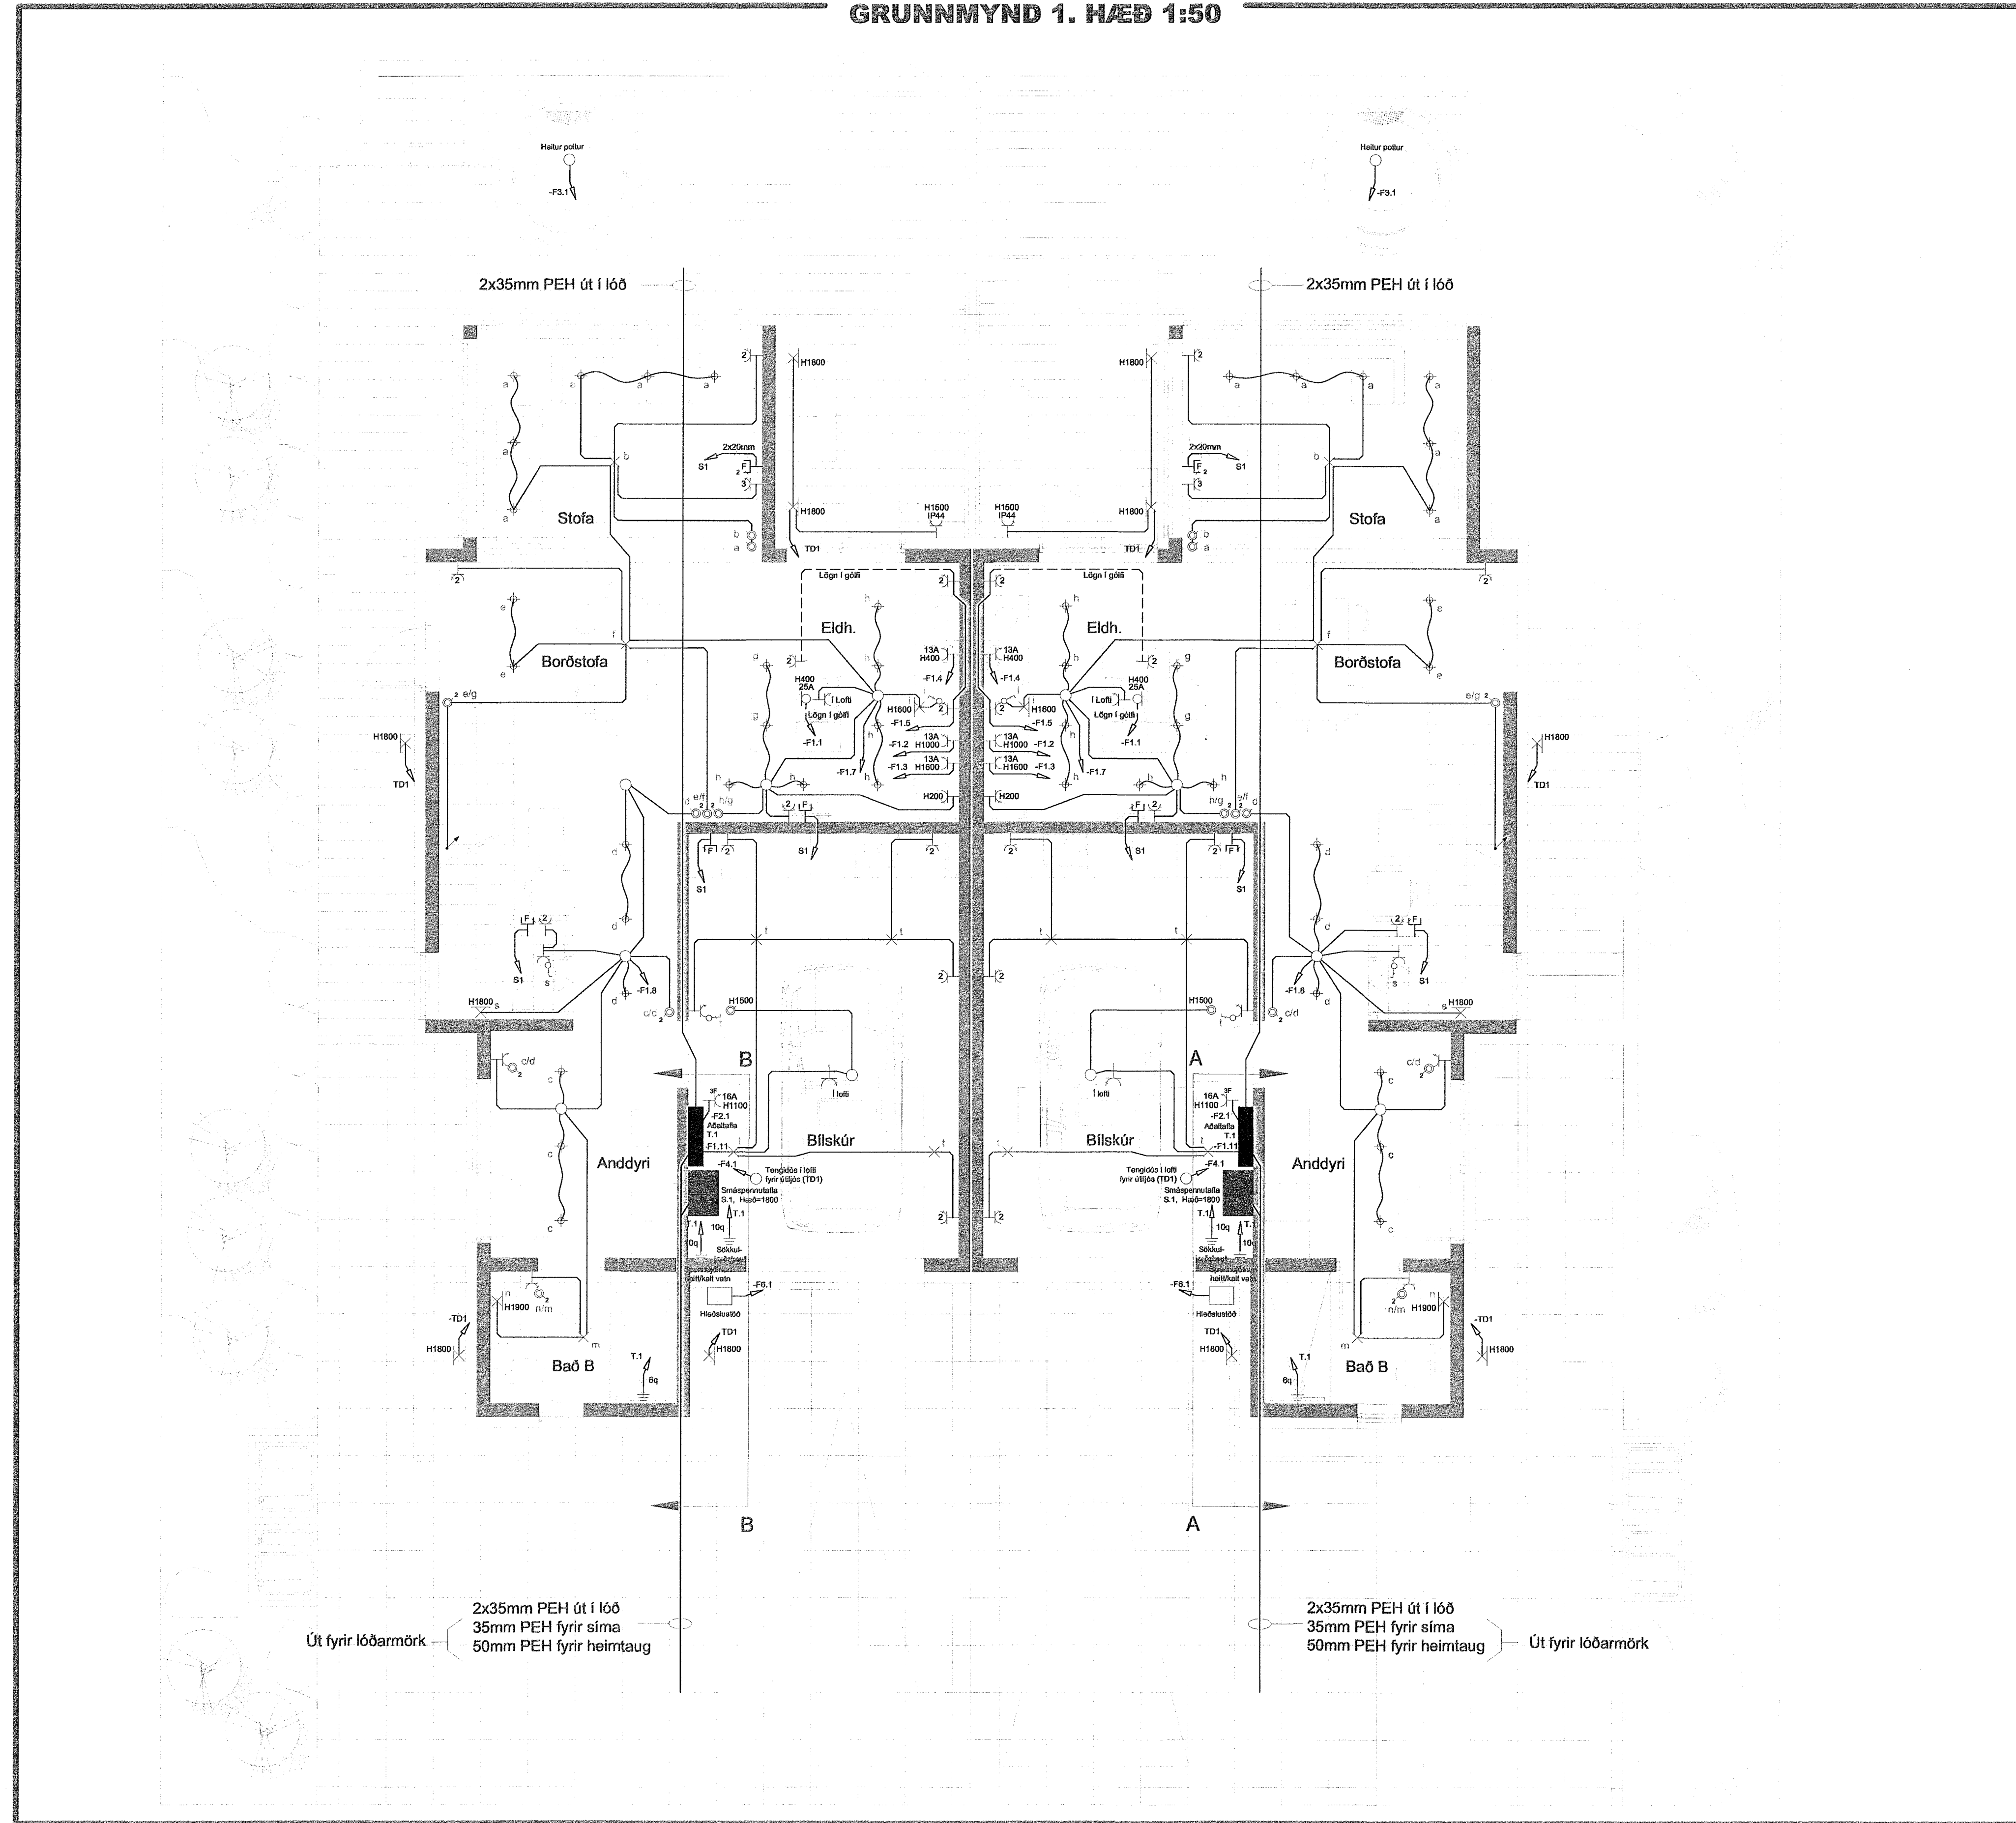

Br.	Dags.	Breyting	Ha.
B	11.05.2023	Raffagnateikning	ARE



FRUMA
Fruma ehf / 430700-2430
Lambhagavegur 13 113 Reykjavík
Sími: 821-6966
frumaehf@gmail.com

Hlíðarbraut 14
220 Hafnarfjörður

Teikningaheli:
Grunnmynd 1. hæð

Dagsetning:	Málsvæði:	Bláaustærð:
20.03.2023	1:50	A1

Hannað:	Teiknað:	Yfirfarið:
ARE	ARE	ARE

Nafn og kennitala hönnuðs:
Axel Rúnar Eypórsson 110881-4799

Nafn og kennitala hönnuðs:
[Signature]

Vörkunúmer:	Teikningunúmer:	Utgáfa:
23-010	0101	B