


GRUNNMYND 1. HÆÐ 1:50

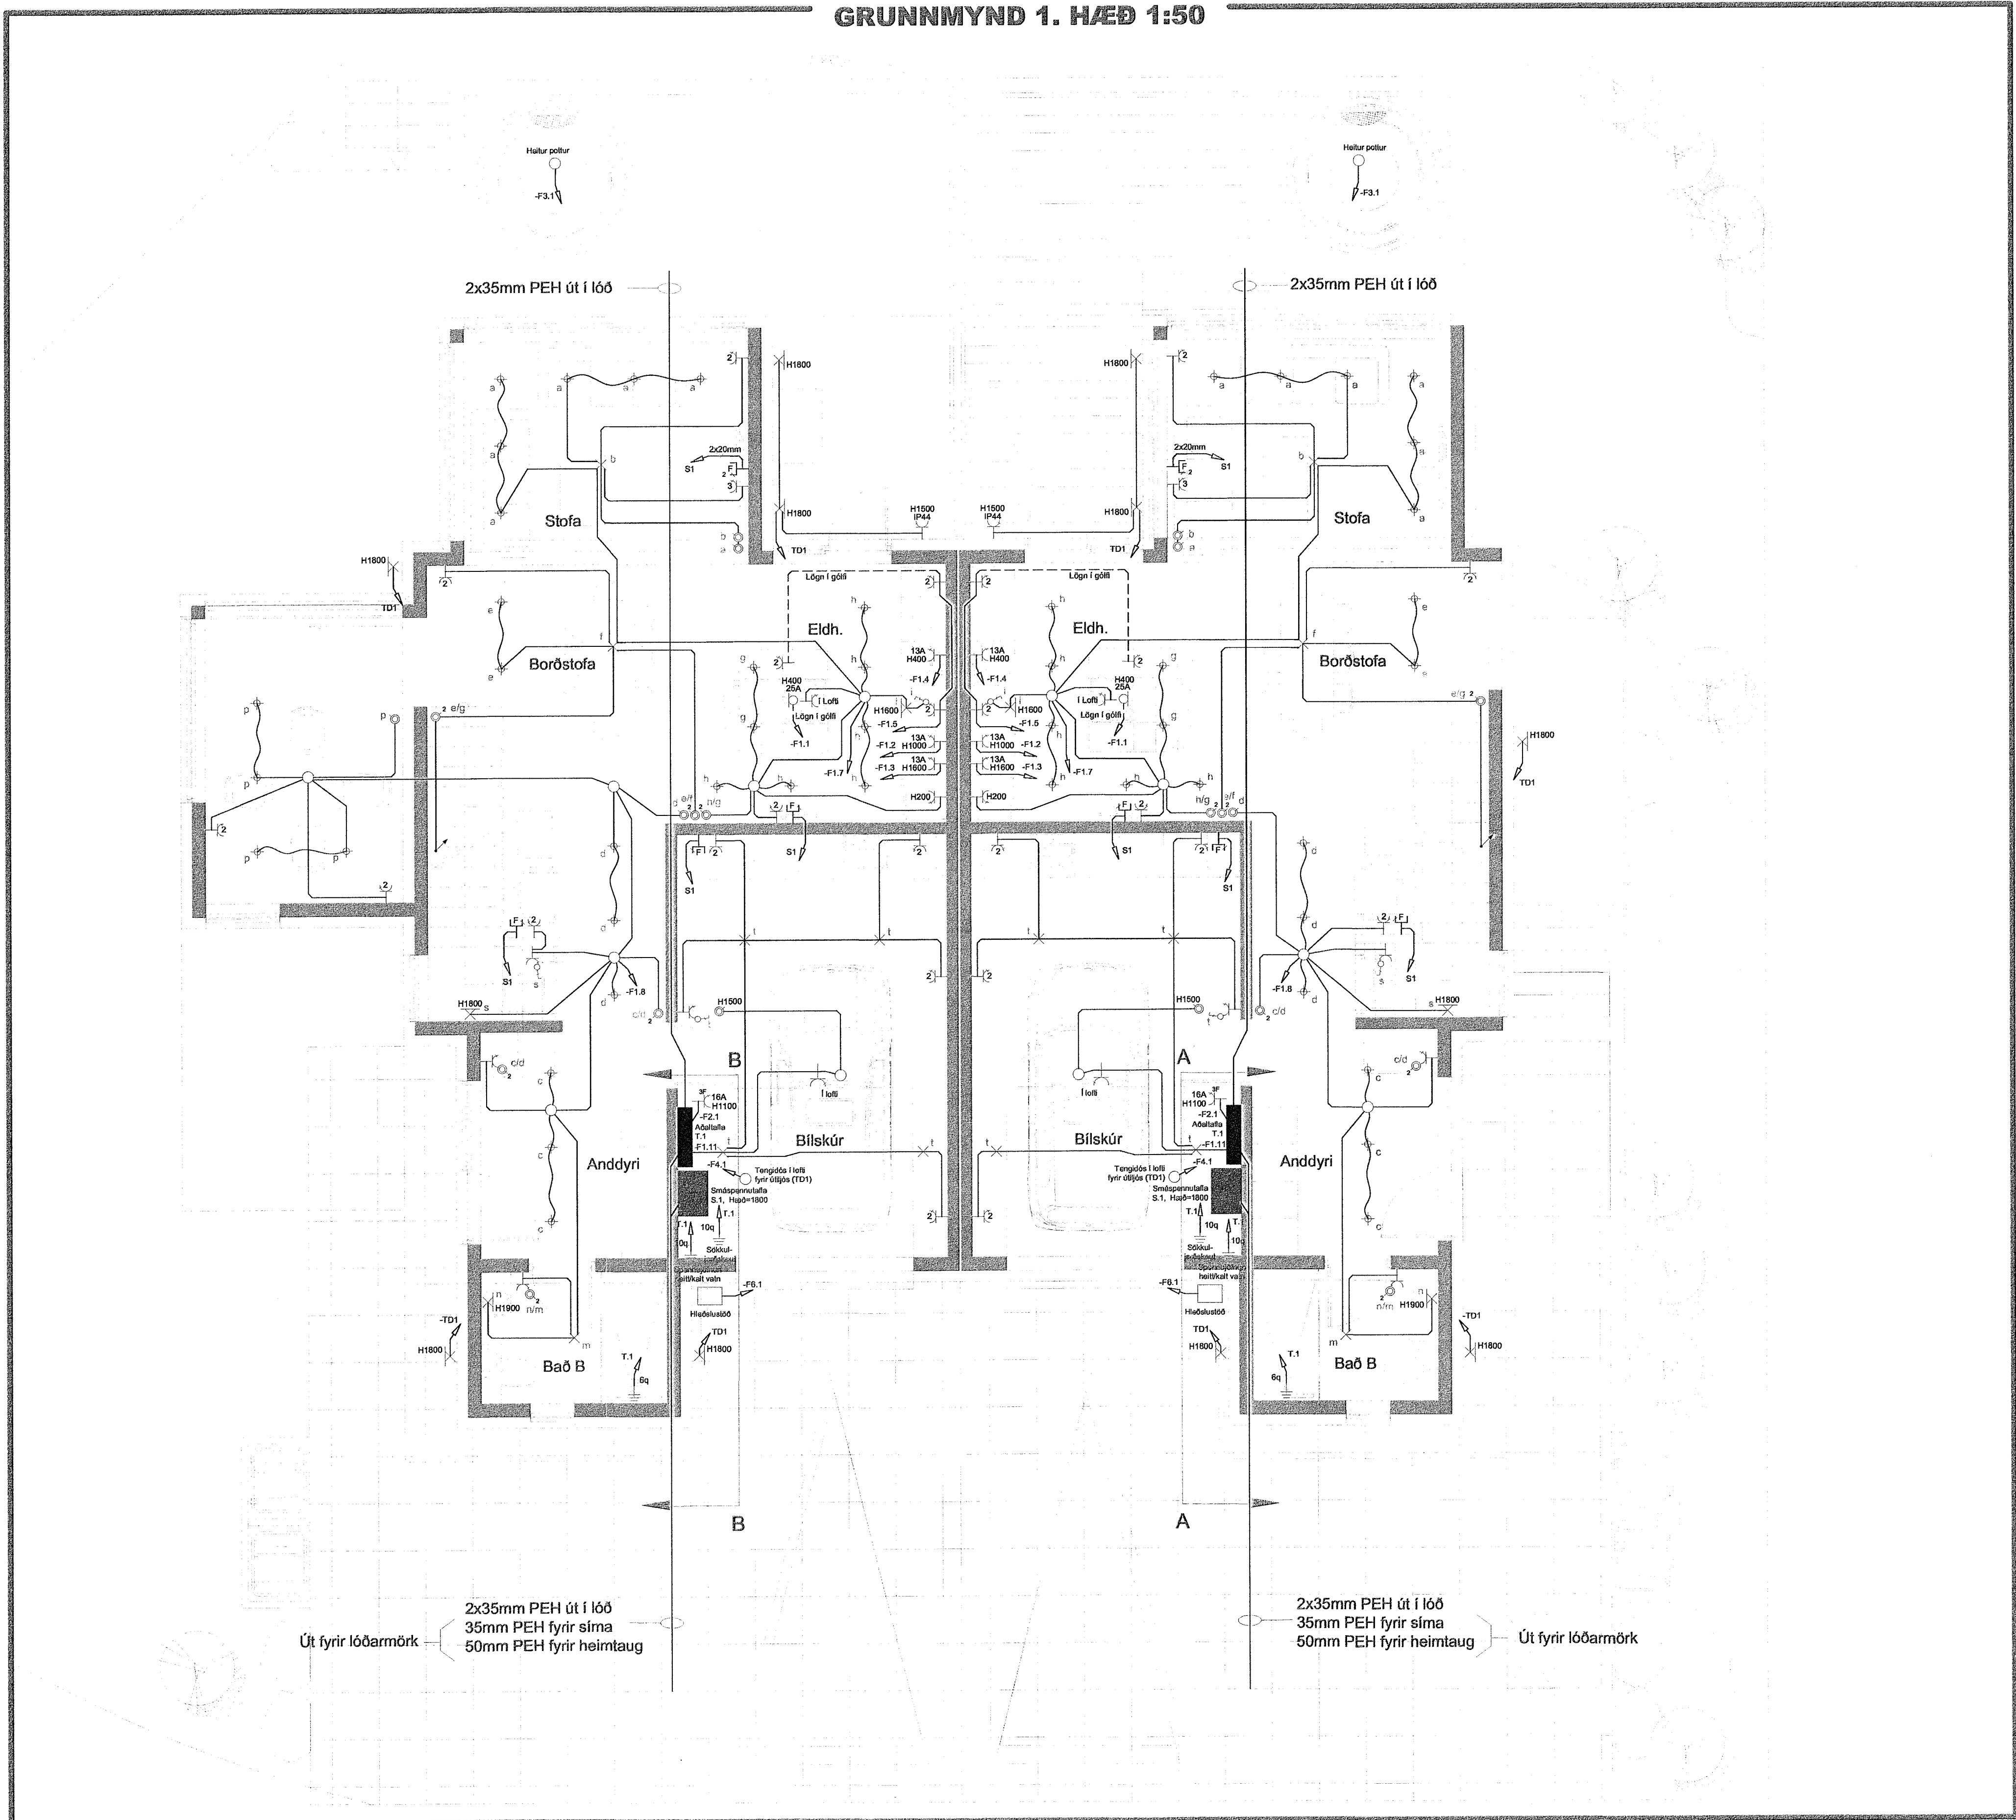

Út fyrir lóðarmörk  
2x35mm PEH út í lóð  
35mm PEH fyrir síma  
50mm PEH fyrir heimgaug

2x35mm PEH út í lóð  
35mm PEH fyrir síma  
50mm PEH fyrir heimgaug Út fyrir lóðarmörk

Br.	Dags.	Breyting	Ha.
B	11.05.2023	Raflagnateikning	ARE



**FRUMA**  
Fruma ehf / 430700-2430  
Lambhagavegur 13 113 Reykjavík  
Sími: 821-6966  
frumaehf@gmail.com

Verkhelti:  
**Hlíðarbraut 16**  
**220 Hafnarfjörður**

Teikningahelti:  
**Grunnmynd 1. hæð**

Dagsetning: 20.03.2023	Malkvæði: 1:50	Bláðstærð: A1
Hannað: ARE	Teiknað: ARE	Yfirfarið: ARE

Nafn og kennitala hönnuðs:  
**Axel Rúnar Eypórsón** 110881-4799

Undirskrift hönnuðs:  
*Axel Rúnar Eypórsón*

Nafn og kennitala hönnunarstjóra:  
*Róbert A. Róbertsson*

Undirskrift hönnunarstjóra:  
*Róbert A. Róbertsson*

Verknúmer: 23-011	Teikninganúmer: 0101	Útgáfa: B
----------------------	-------------------------	--------------