

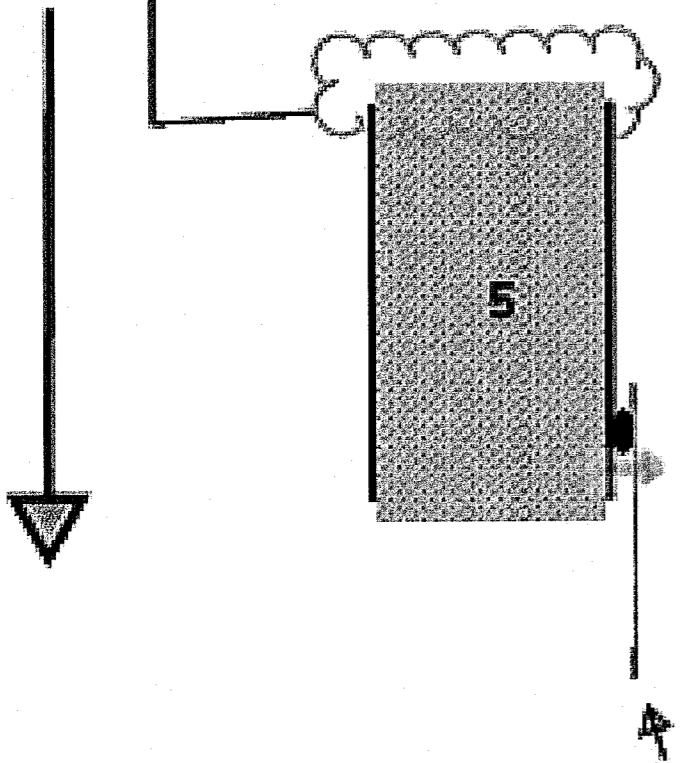


Skerið 10-15mm af stáli yleiningar báðum megin svo steinnull komi alveg upp að burðarvirki

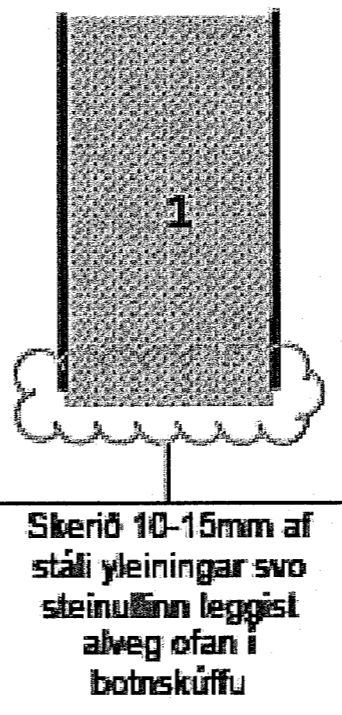

D-07-Milliveggir

1. Vegg yleining
2. Burðarvirki
3. 50/50 mm Vinkil áfella
4. 50/20 mm vinkil áfella
5. Steinullar yleining E100 eða E100
6. Afellusknúfur c/c 25 cm
7. Eldvarnar Akryl til reykþéttingar.
8. 4,5x35 mm trésknúfur
9. 100mm slétt áfella ef burðarvirki er í sömu þykki og yleining. Kemur í staðin fyrir 50/20mm áfella.

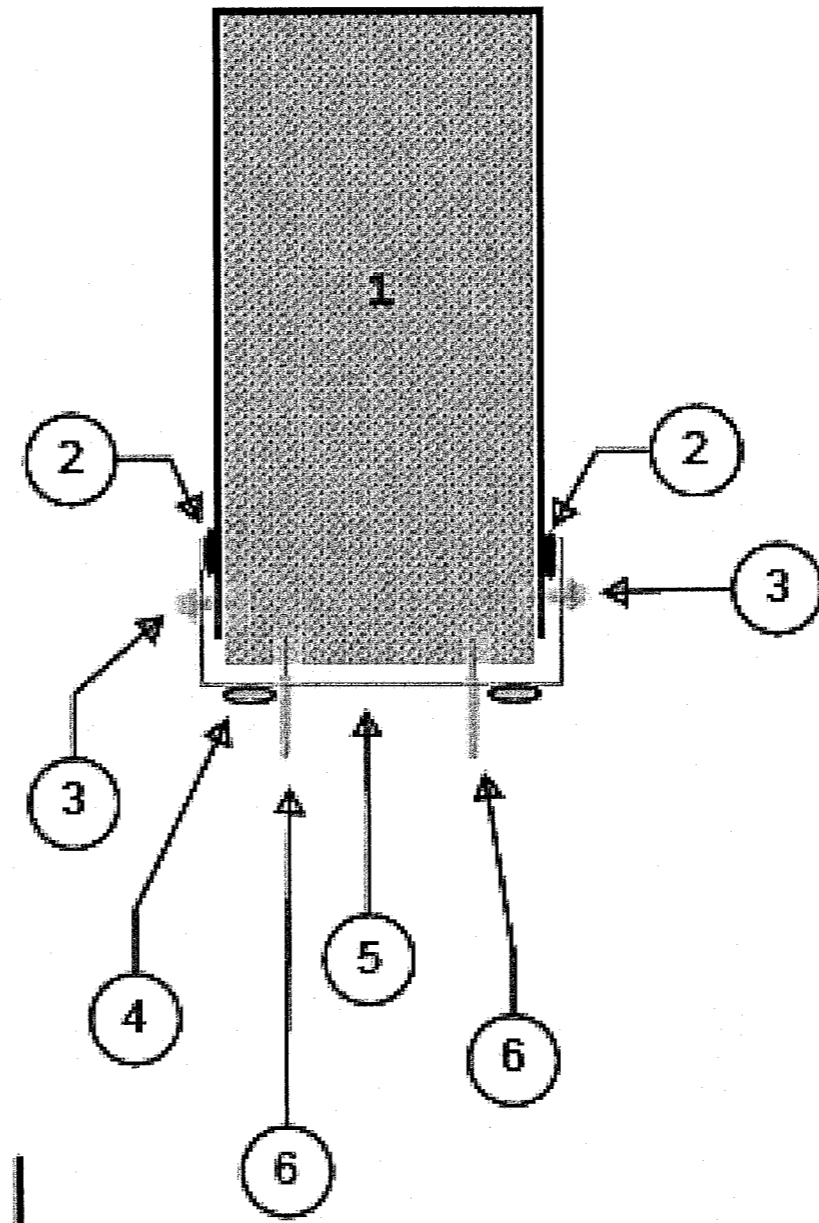

Skerið 10-15mm af stáli yleiningar svo steinnullinn leggjst alveg ofan í botnskúffu

D-08-Milliveggir

1. Milliveggjar yleining-Steinnull
2. Eldvarnar Akryl til reykþéttingar
3. Afellusknúfur c/c 25 cm
4. Eldvarnar sílikon, 2 rendur undir áfella
5. Áfella-Botnskúffa
6. Skotnaglar, steinskúfur eða aðrar lausnir sem henta hverju verkefni

MÓTTEKIÐ
28. JÚNÍ 2023
Byggingarfulltrúinn í Hafnarfirði



UNDIRRITUN HÖNNUNARSTJÓRA
Páll Jóhannsson 120742-3379

TILVÍSUN

ÚTG DAGS SKÝRINGAR TEIK HANN RÝNT SAMP

tpz teiknistofa Kirkjuvegi 23 900 Vestmannaeyjum Sími 481-2711 tpz@teiknistofa.is www.teiknistofa.is

ÚTG. DAGS	HANNAÐ	MÆLIKVARÐI
31.05.2023	HÝSI/PZ	1:2.5 (A2)
YFIRFARIÐ	TEIKNAÐ	1:5 (A4)
PZ		

SAMPYKKT: *Páll Jóhannsson* 120742-3379

STRAUMHELLA 4
200 HAFNARFIRÐI
SÉRUPPDRÁTTUR
UTANHÍSKLÖNING FRÁGANGUR
DEILI-GRUNNMYND -MILLIVEGGIT

VERKFANG 21224-1 TEIKNING 109