


Lykilmynd í mkv. 1:1000

TILVÍSANIR:

- GLUGGAR OG HURÐIR (34)4.01
- SVALAHANDRÍÐ OG FLEKAR (34)4.01
- STIGAHANDRÍÐ (34)4.02
- TRÖPPUR KJALLARI (34)4.03
- ELDHÚSINNRETTINGAR (73)4.01-(73)4.03
- BADINNRETTINGAR OG STURTUBOTNAR (79)4.01

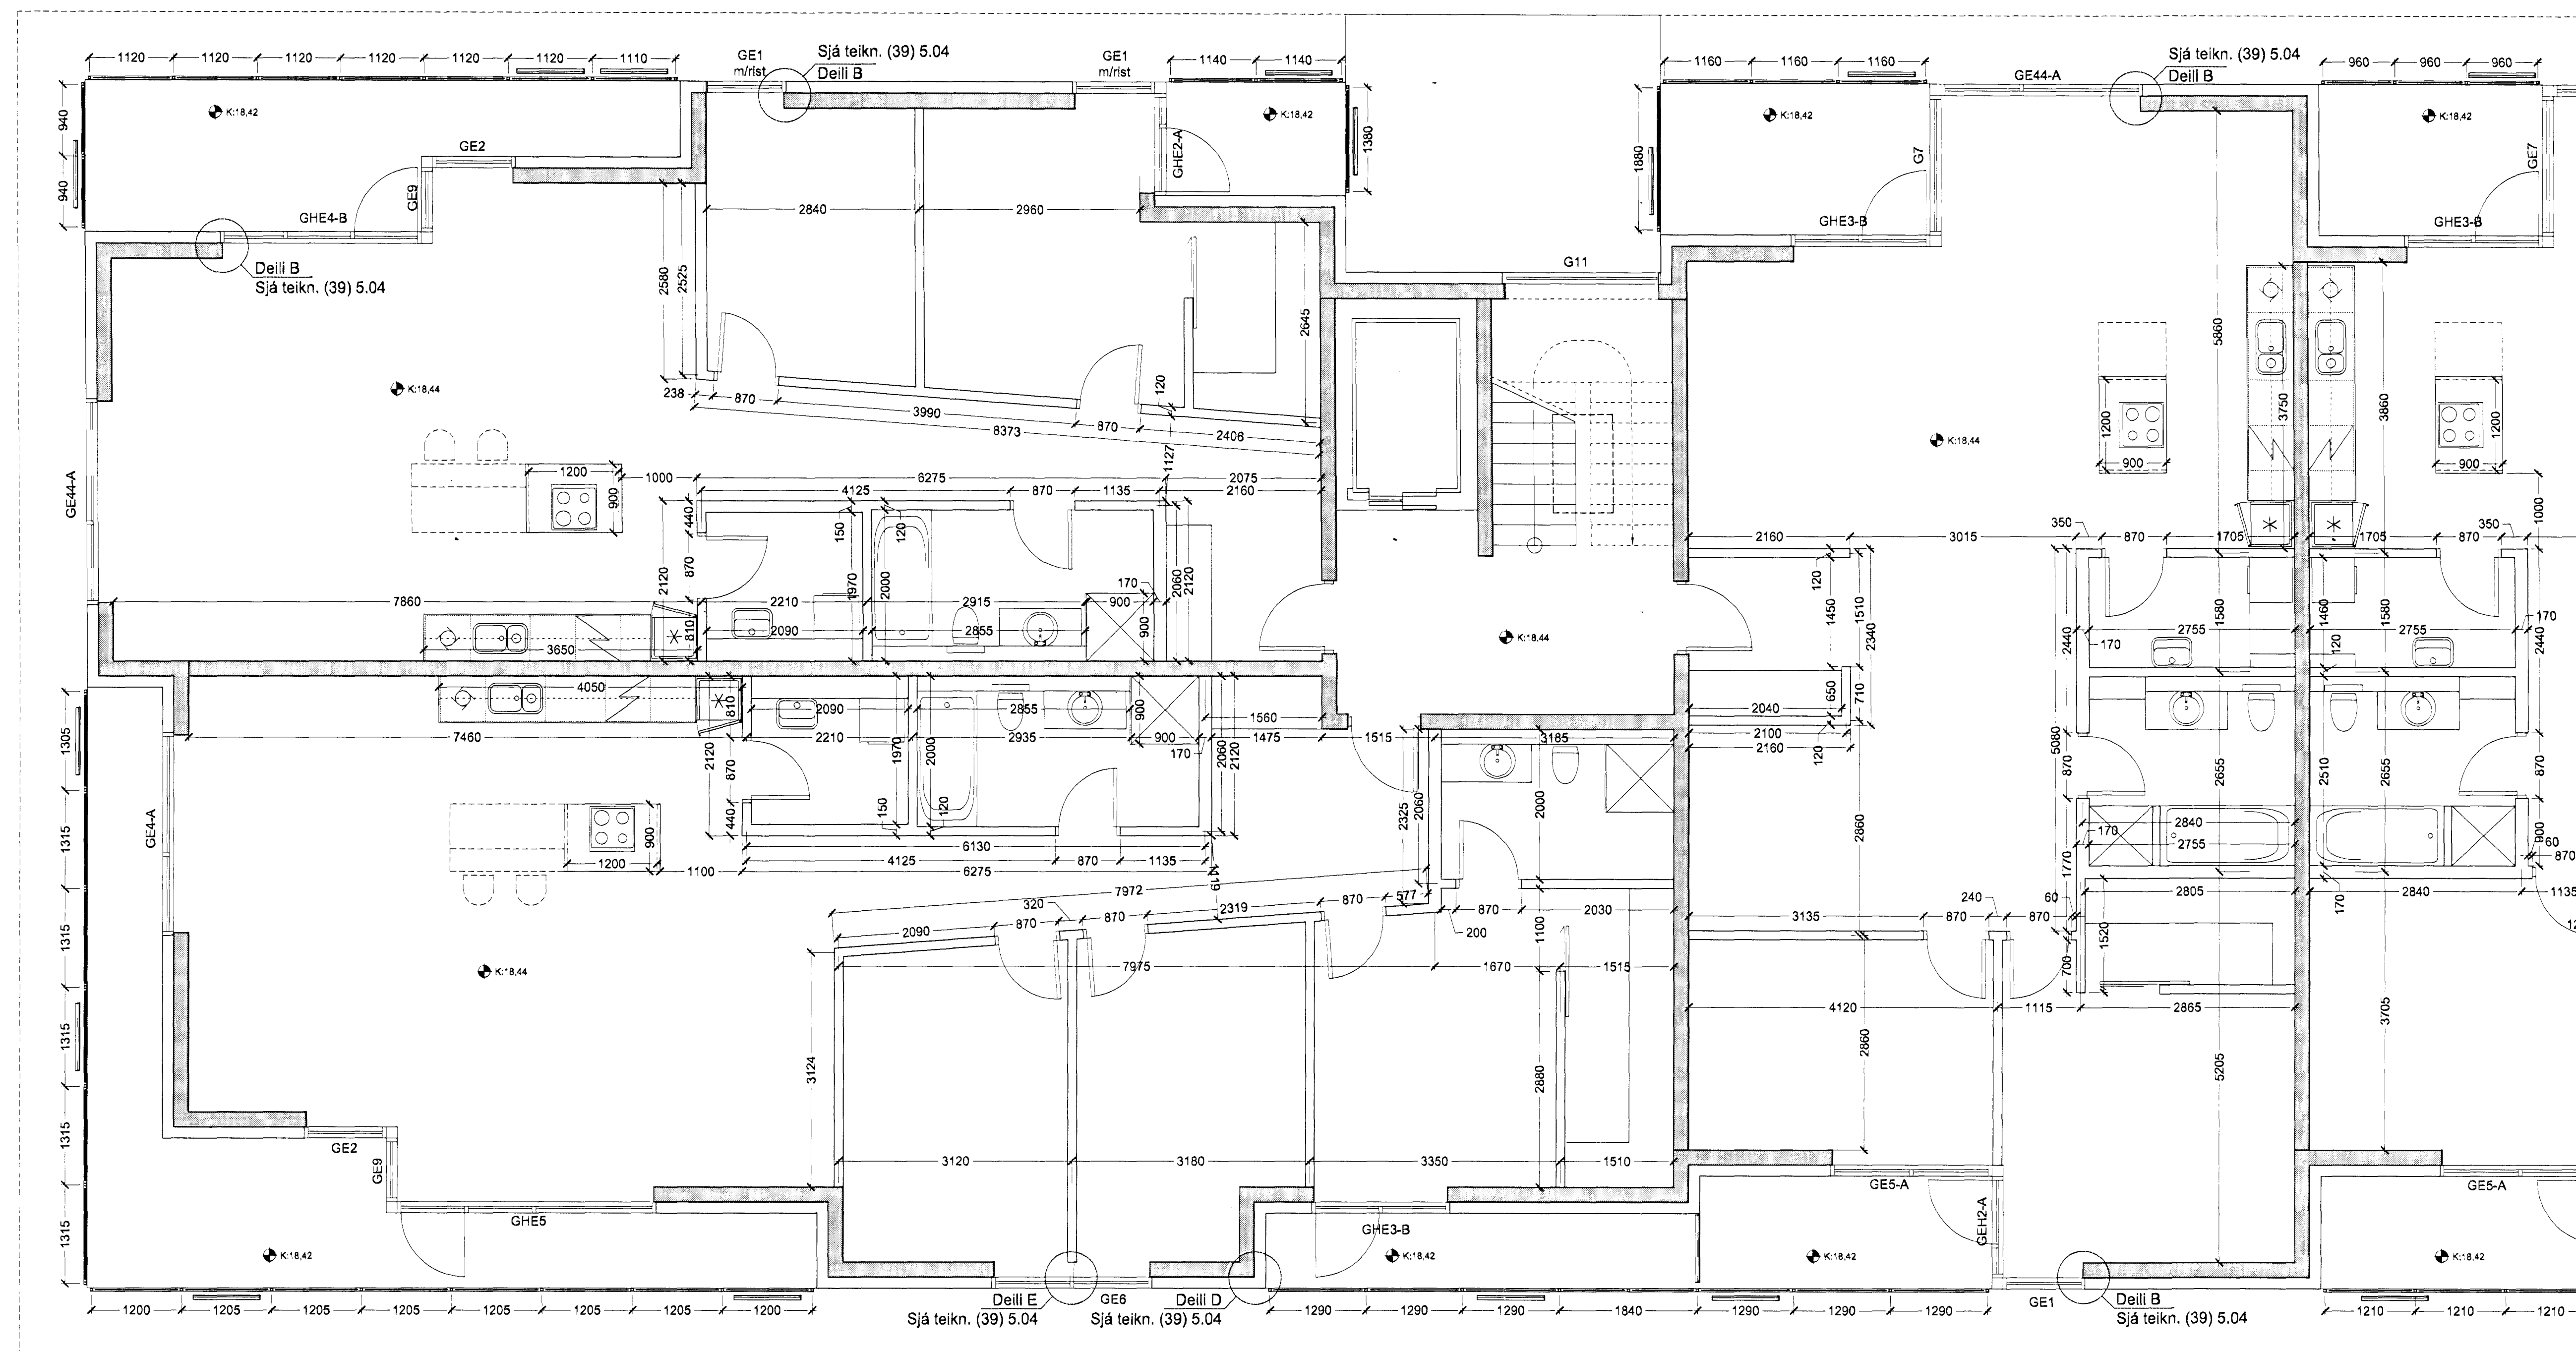

Útgáfa / Dagsetning / Teiknari / Breyting  
A/ 24.11.2005 / Jón Ben / Sorng. v.19 og bíltekj. fer út. bifstæði að öðru og byggingarhúsi ferð inn af teikningu (99)2.03  
B/ 25.03.2013 / Ingvil / Breyt. á inni- & svalahúðum, veggþykktir og hæðarkítar.



Norðurbakki 15-21  
Fjölbýlishús  
NORDURBAKKI 21 0446  
Verkefning  
GRUNNMÝND S. HÆÐAR - B  
MKV.: 1:50 (39)3.12  
DAGS: 01.06.2006  
TEIKNAD: JB  
SKRÁ: 0448-21-(39)3.11-12.dwg

Jón Ólafur Ólafsson FAI  
kt: 090658-4999  
Sigurður Einarsson FAI  
kt: 110457-2789  
S: 54 54 700 F: 54 54 701  
Netfang: batteri@arkitekt.is  
Heimasíða: www.arkitekt.is