


Lykilmynd í mkv. 1:1000

TILVÍSANIR:

GLUGGAR OG HURÐIR	(31)4.01
SVALAHANDRÍÐ OG FLEKAR	(34)4.01
STIGAHANDRÍÐ	(34)4.02
TRÖPPUR KJALLARI	(34)4.03
ELDHÚSINNRETTINGAR	(73)4.01-(73)4.03
BADINNRETTINGAR OG STURTUBOTNAR	(79)4.01

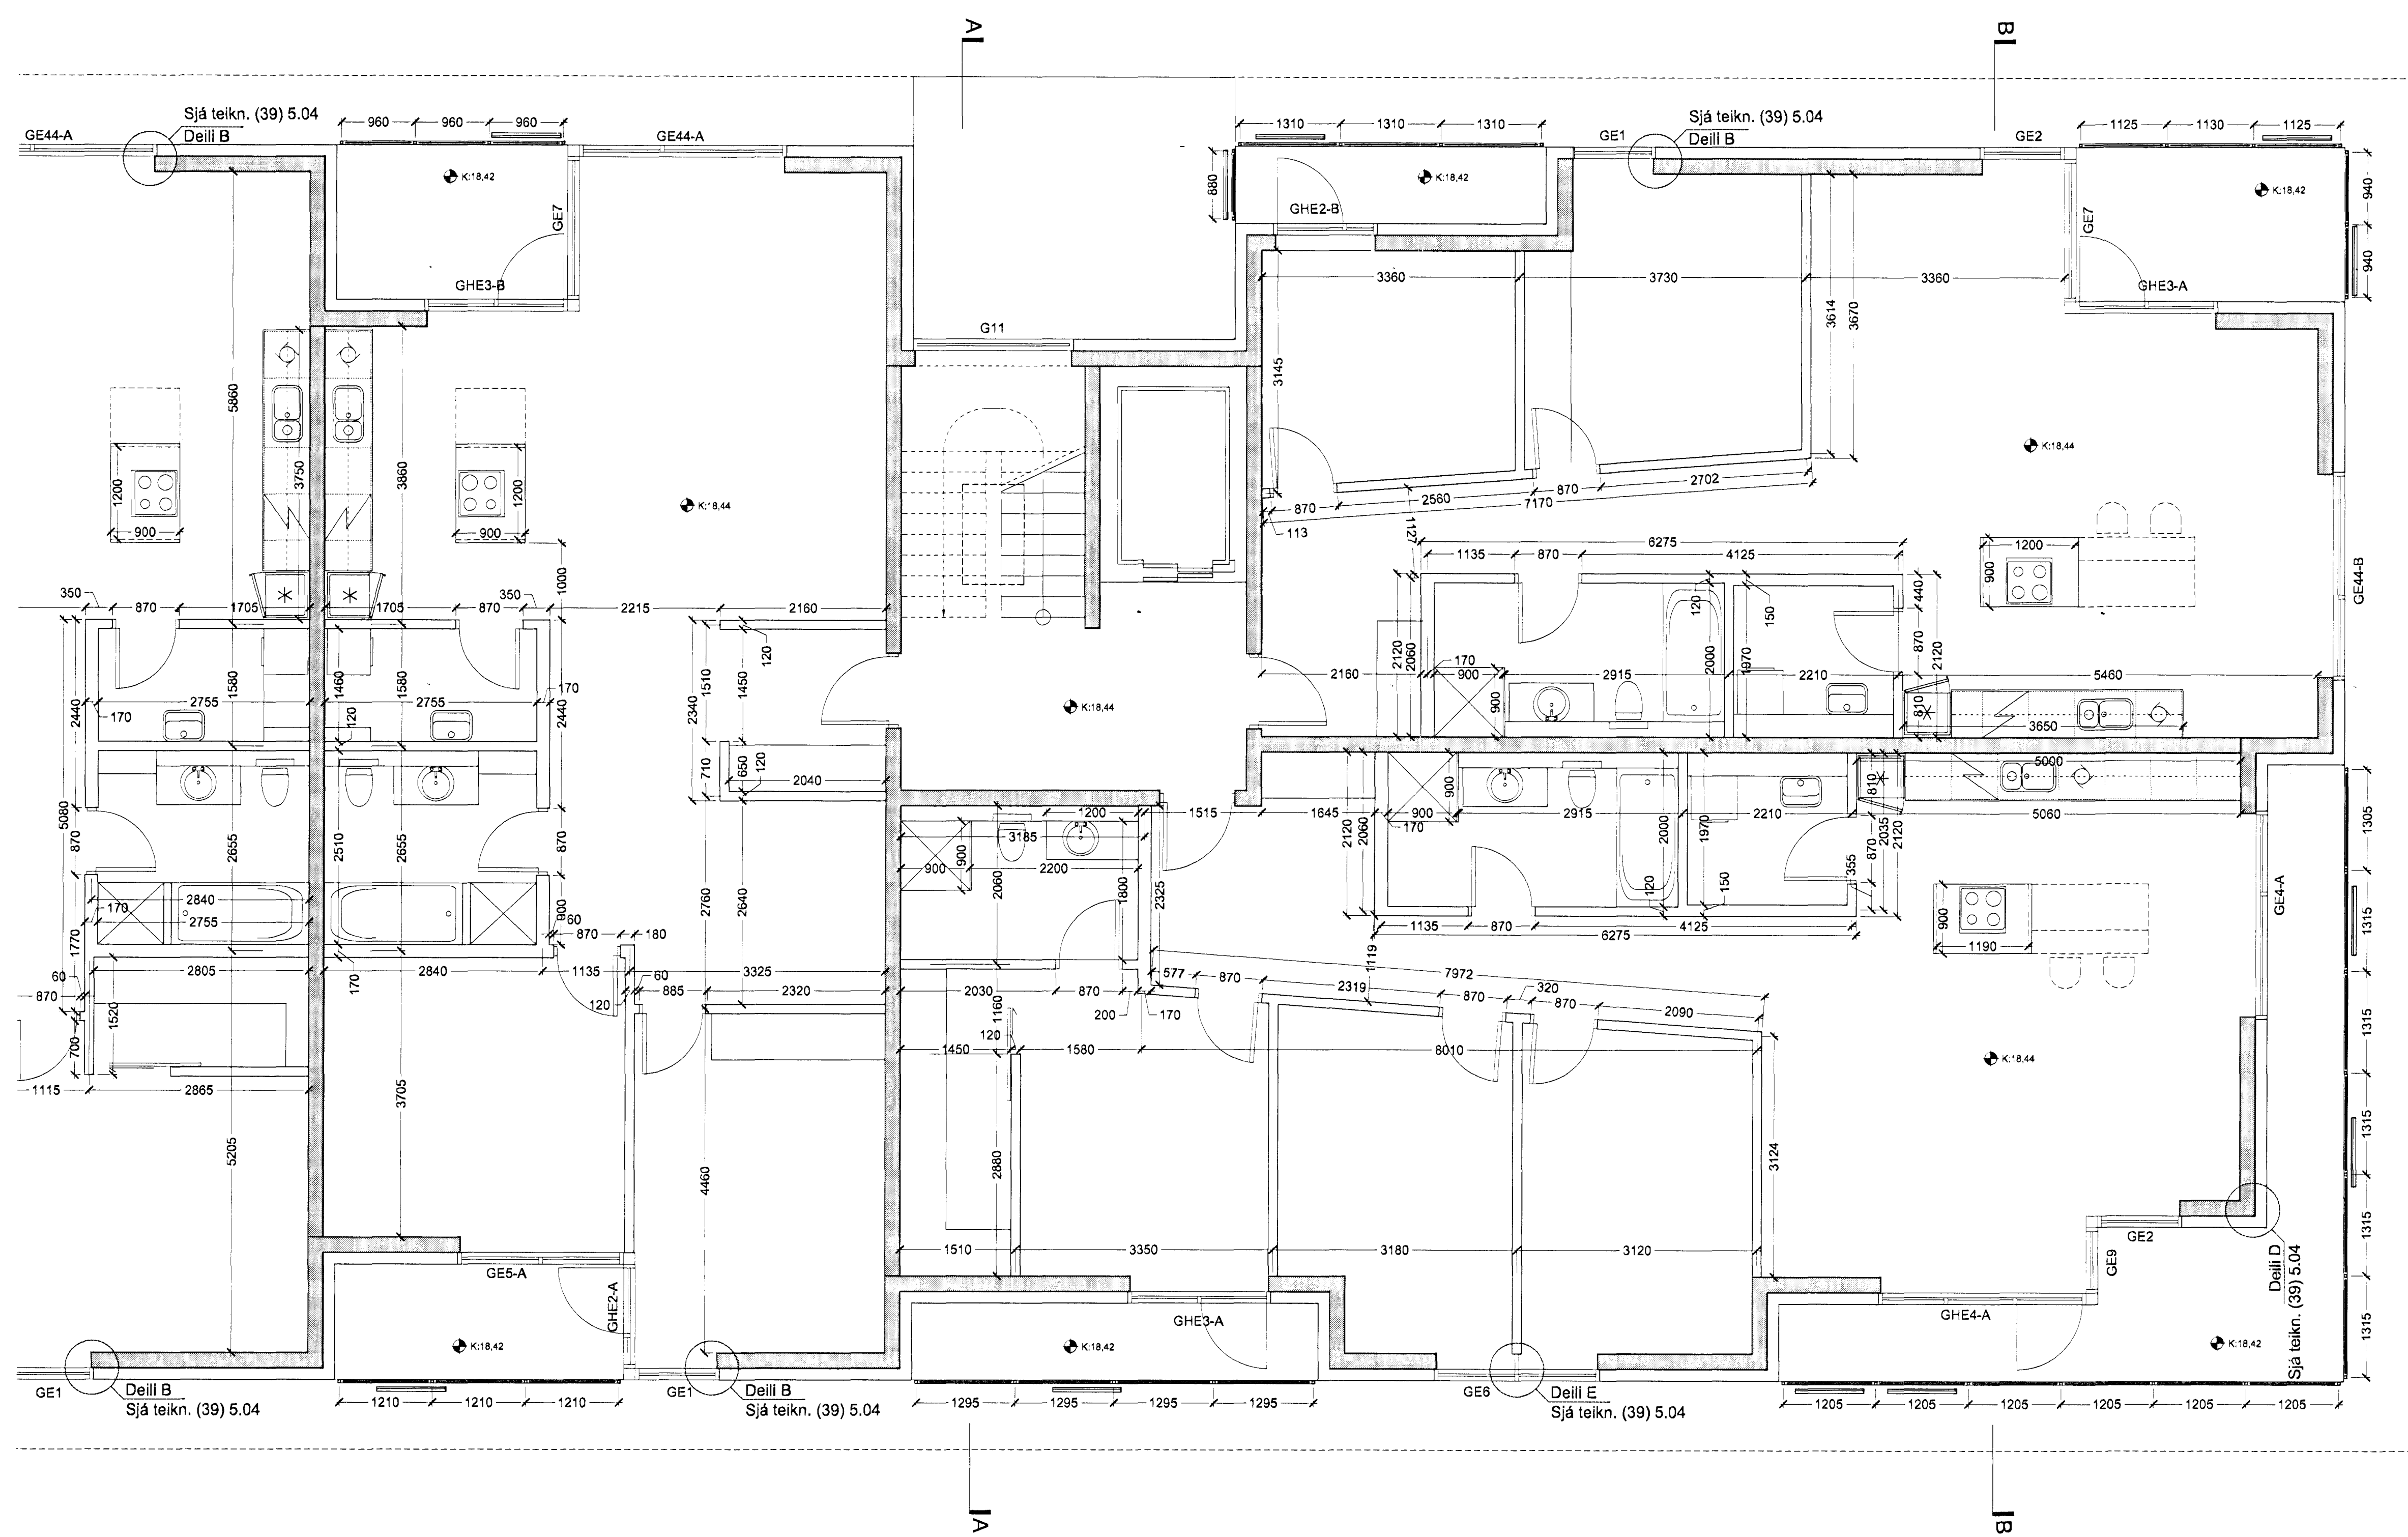

Útgáfa / Dagssetning / Teiknari / Breyting
A/ 24.11.2005 / Jón Ben / Sorpg. v.19 og blak, fer út, bílastaði aðlöguð og byggingarlýsing færð inn af teikningu (99)2.03
B/ 25.03.2013 / Ingvil / Breyt. á innl. & svalahúrdum, veggjabykkir og hæðarkötur.



Norðurbakki 15-21
Fjölbýlishús
NORÐURBAKKI 21 0446
Verkeikning
GRUNNMÝND S. HÆÐAR - A

MKV.: 1:50
DAGS: 01.08.2008
TEIKNAD: JBE
SKRÁ: 0448-21-(39)3.11-12.dwg

(39)3.11

Jón Ólafur Ólafsson F.A.I.
kt: 090558-4095
Sigurður Elínarson F.A.I.
kt: 110457-2789
S: 54 54 700 F: 54 54 701
Netfang: sattlei@arkitekt.is
Heimasíða: www.arkitekt.is

BATTERÍÐ | ARKITEKTAR
© BATTERÍÐ ARKITEKTAR EHF
ÖLL AF VOT OG AF RITUN TEIKNINGAR HAD HLUATAEDA I HELD ER HAD SKOPELDEU LEYFI HOFNADA