


Lykilmynd í mkv. 1:1000

TILVÍSANIR:

- GLUGGAR OG HURÐIR (31)4.01
- SVALHANDRÍÐ OG FLEKAR (34)4.01
- STIGAHANDRÍÐ (34)4.02
- TRÖPPUR KJALLARI (34)4.03
- ELDHÚSINNRETTINGAR (73)4.01-(73)4.03
- BADINNRETTINGAR OG STURTUBOTNAR (79)4.01

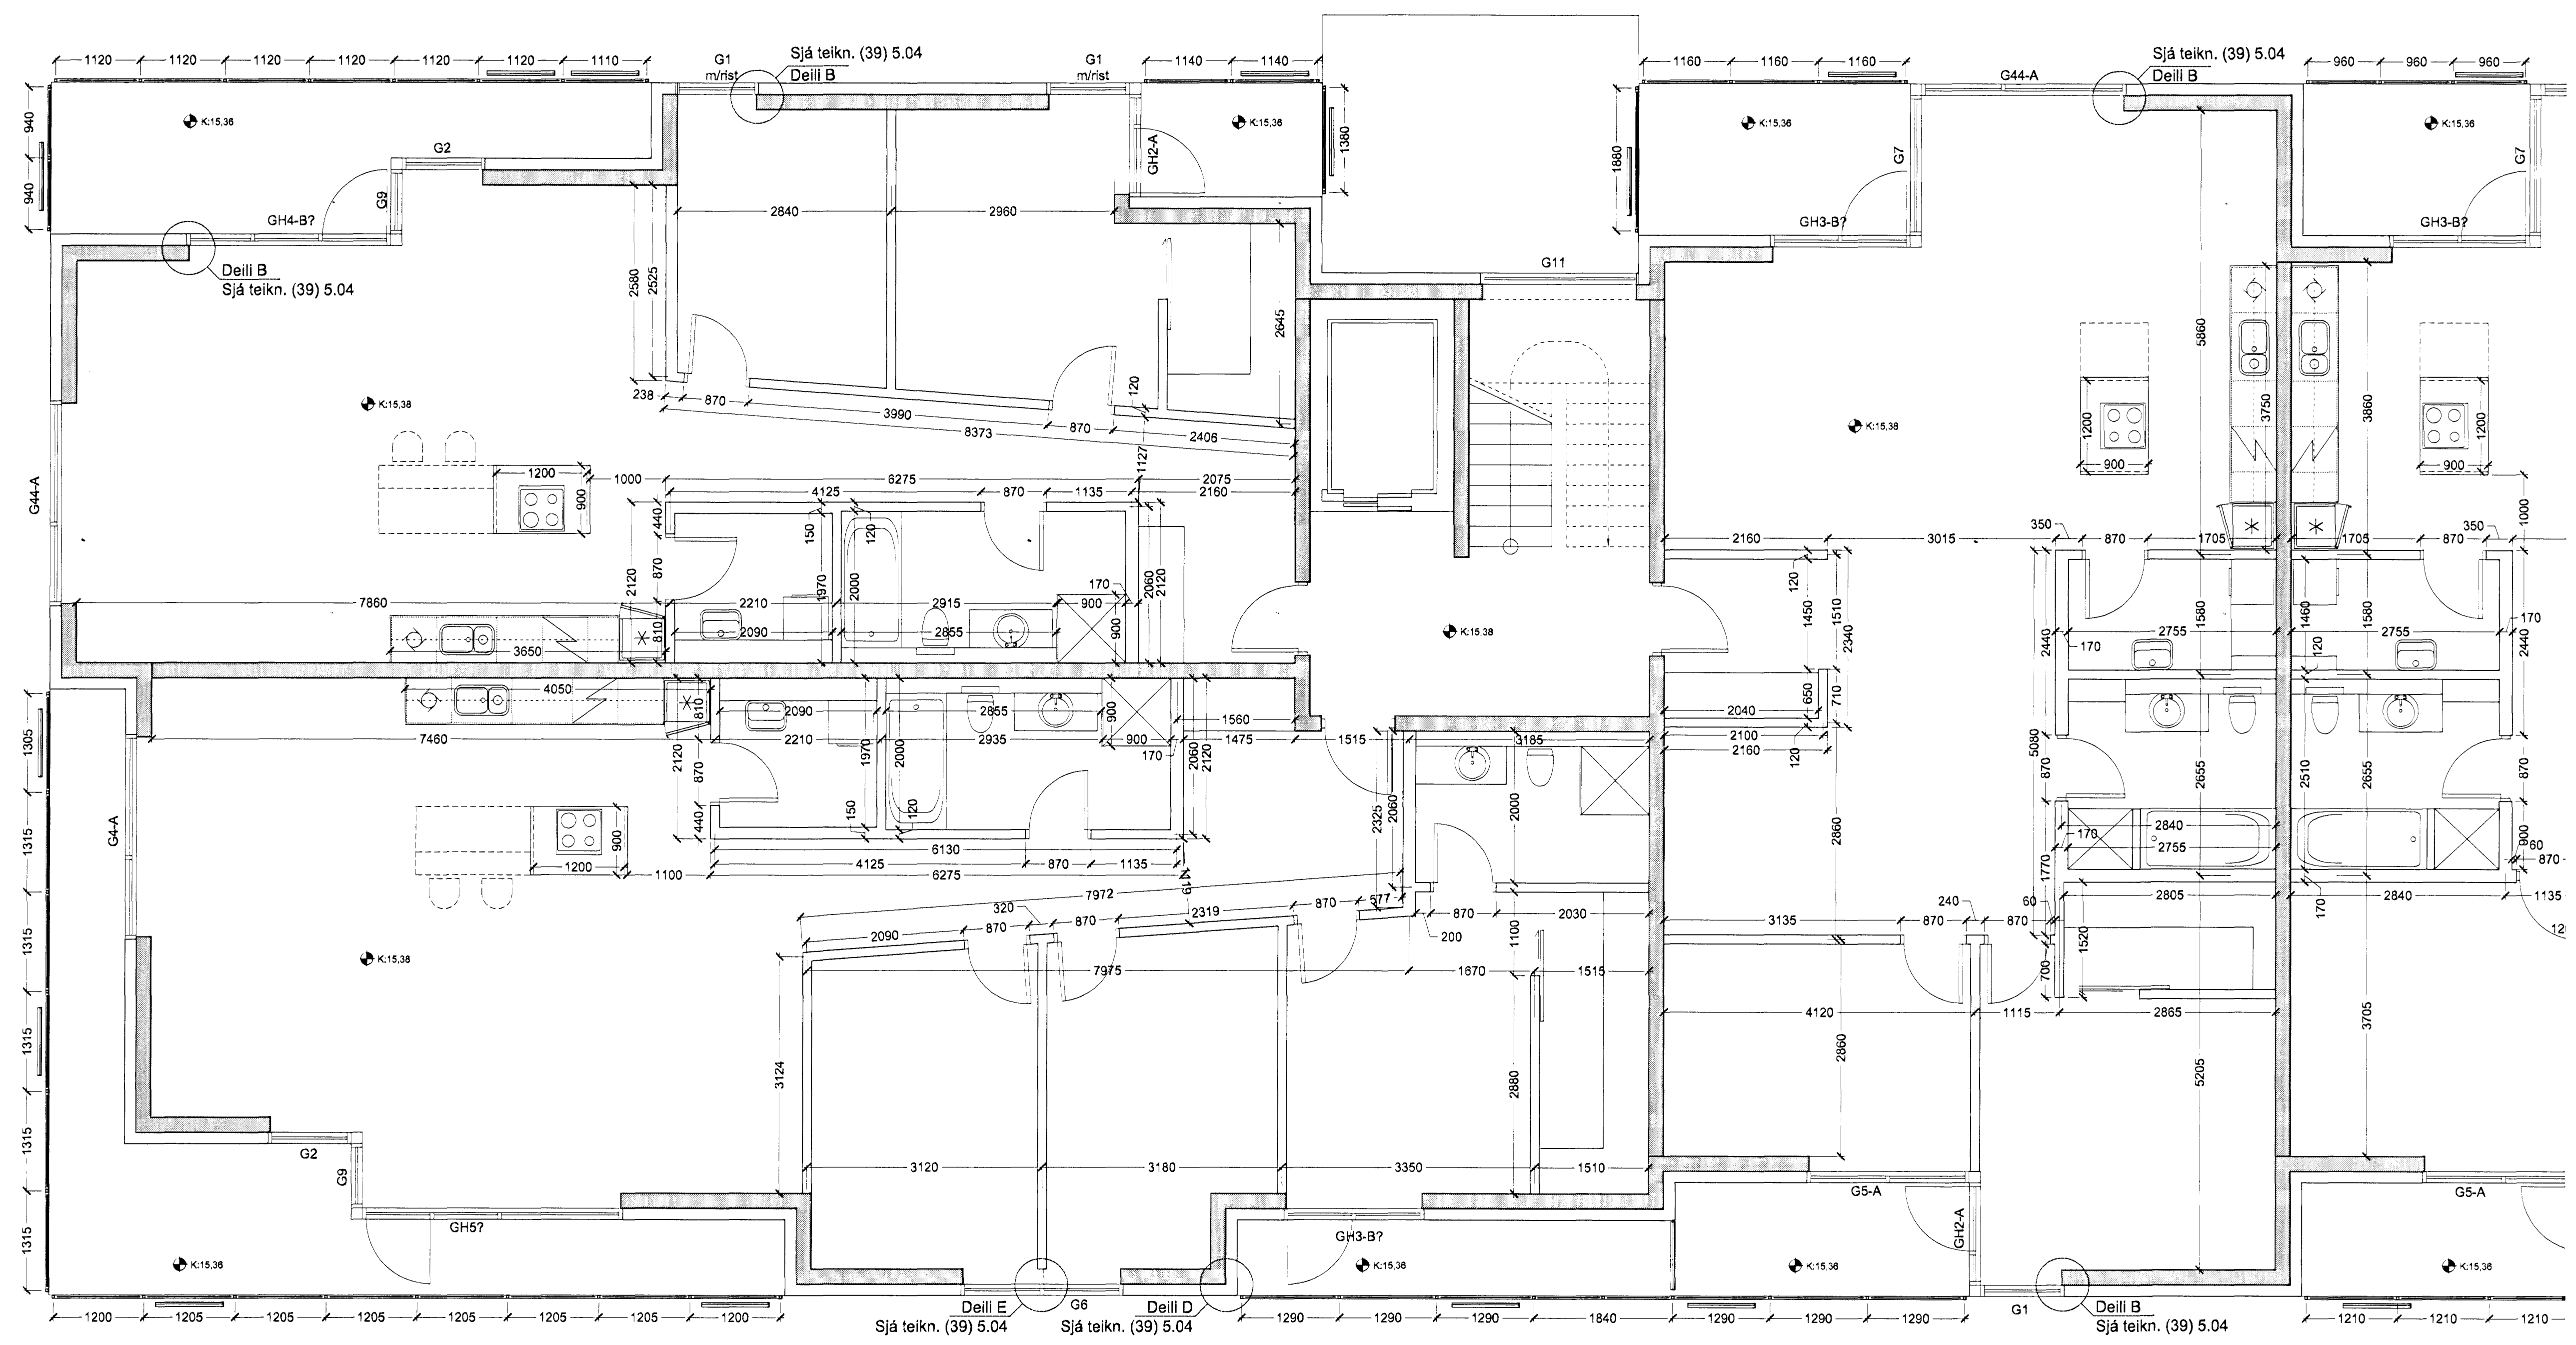

Útgáfa / Dagsetning / Teiknad / Breyting
A/ 24.11.2005 / Jón Ben / Sorag, v.19 og bláskj. fer út. bifstæði aðfguð og byggingarlýsing færð inn af teikningu (99)2.03
B/ 25.03.2013 / Ingvi / Breyt. á inni- & svalahúrdum, vegglaþykktir og hæðarkótur.



Norðurbakki 15-21
Fjölbýlshús
NORÐURBAKKI 21 0446
Verkteikning
GRUNNMÝND 4. HÆÐAR - B
MKV.: 1:50 (39)3.10
DAGS: 01.06.2006
TEIKNAD: JBE
SKRÁ: 0446-21-(39)3.09-10.dwg

Jón Ólafur Ólafsson FAI
Sími: 090656409
Stígrður Einarsson FAI
Sími: 110457-2789
Sími: 890906-1390
Tönnuhausi 1
220 Hafnarfjörður
Sími: 54 54 700 F: 54 54 701
Netfang: batterid@arkitekt.is
Heimasíða: www.arkitekt.is

BATTERÍÐ | ARKITEKTAR
© BATTERÍÐ ARKITEKTAR EHF
ÖLL AFRÖT OG AFRITUN TEIKNINGAR AB HULTA ELDI HÆÐ ER FÁR SKRIFLEGU LEYFI HÖFUNDA