


Lykilmynd í mkv. 1:1000

TILVÍSANIR:

GLUGGAR OG HURDIR	(31)4.01
SVALAHANDRÐ OG FLEKAR	(34)4.01
STIGAHANDRÐ	(34)4.02
TRÖPPUR KJALLARI	(34)4.03
ELDHÚSINNRETTINGAR	(73)4.01-(73)4.03
BADINNRETTINGAR OG STURTUBOTNAR	(79)4.01

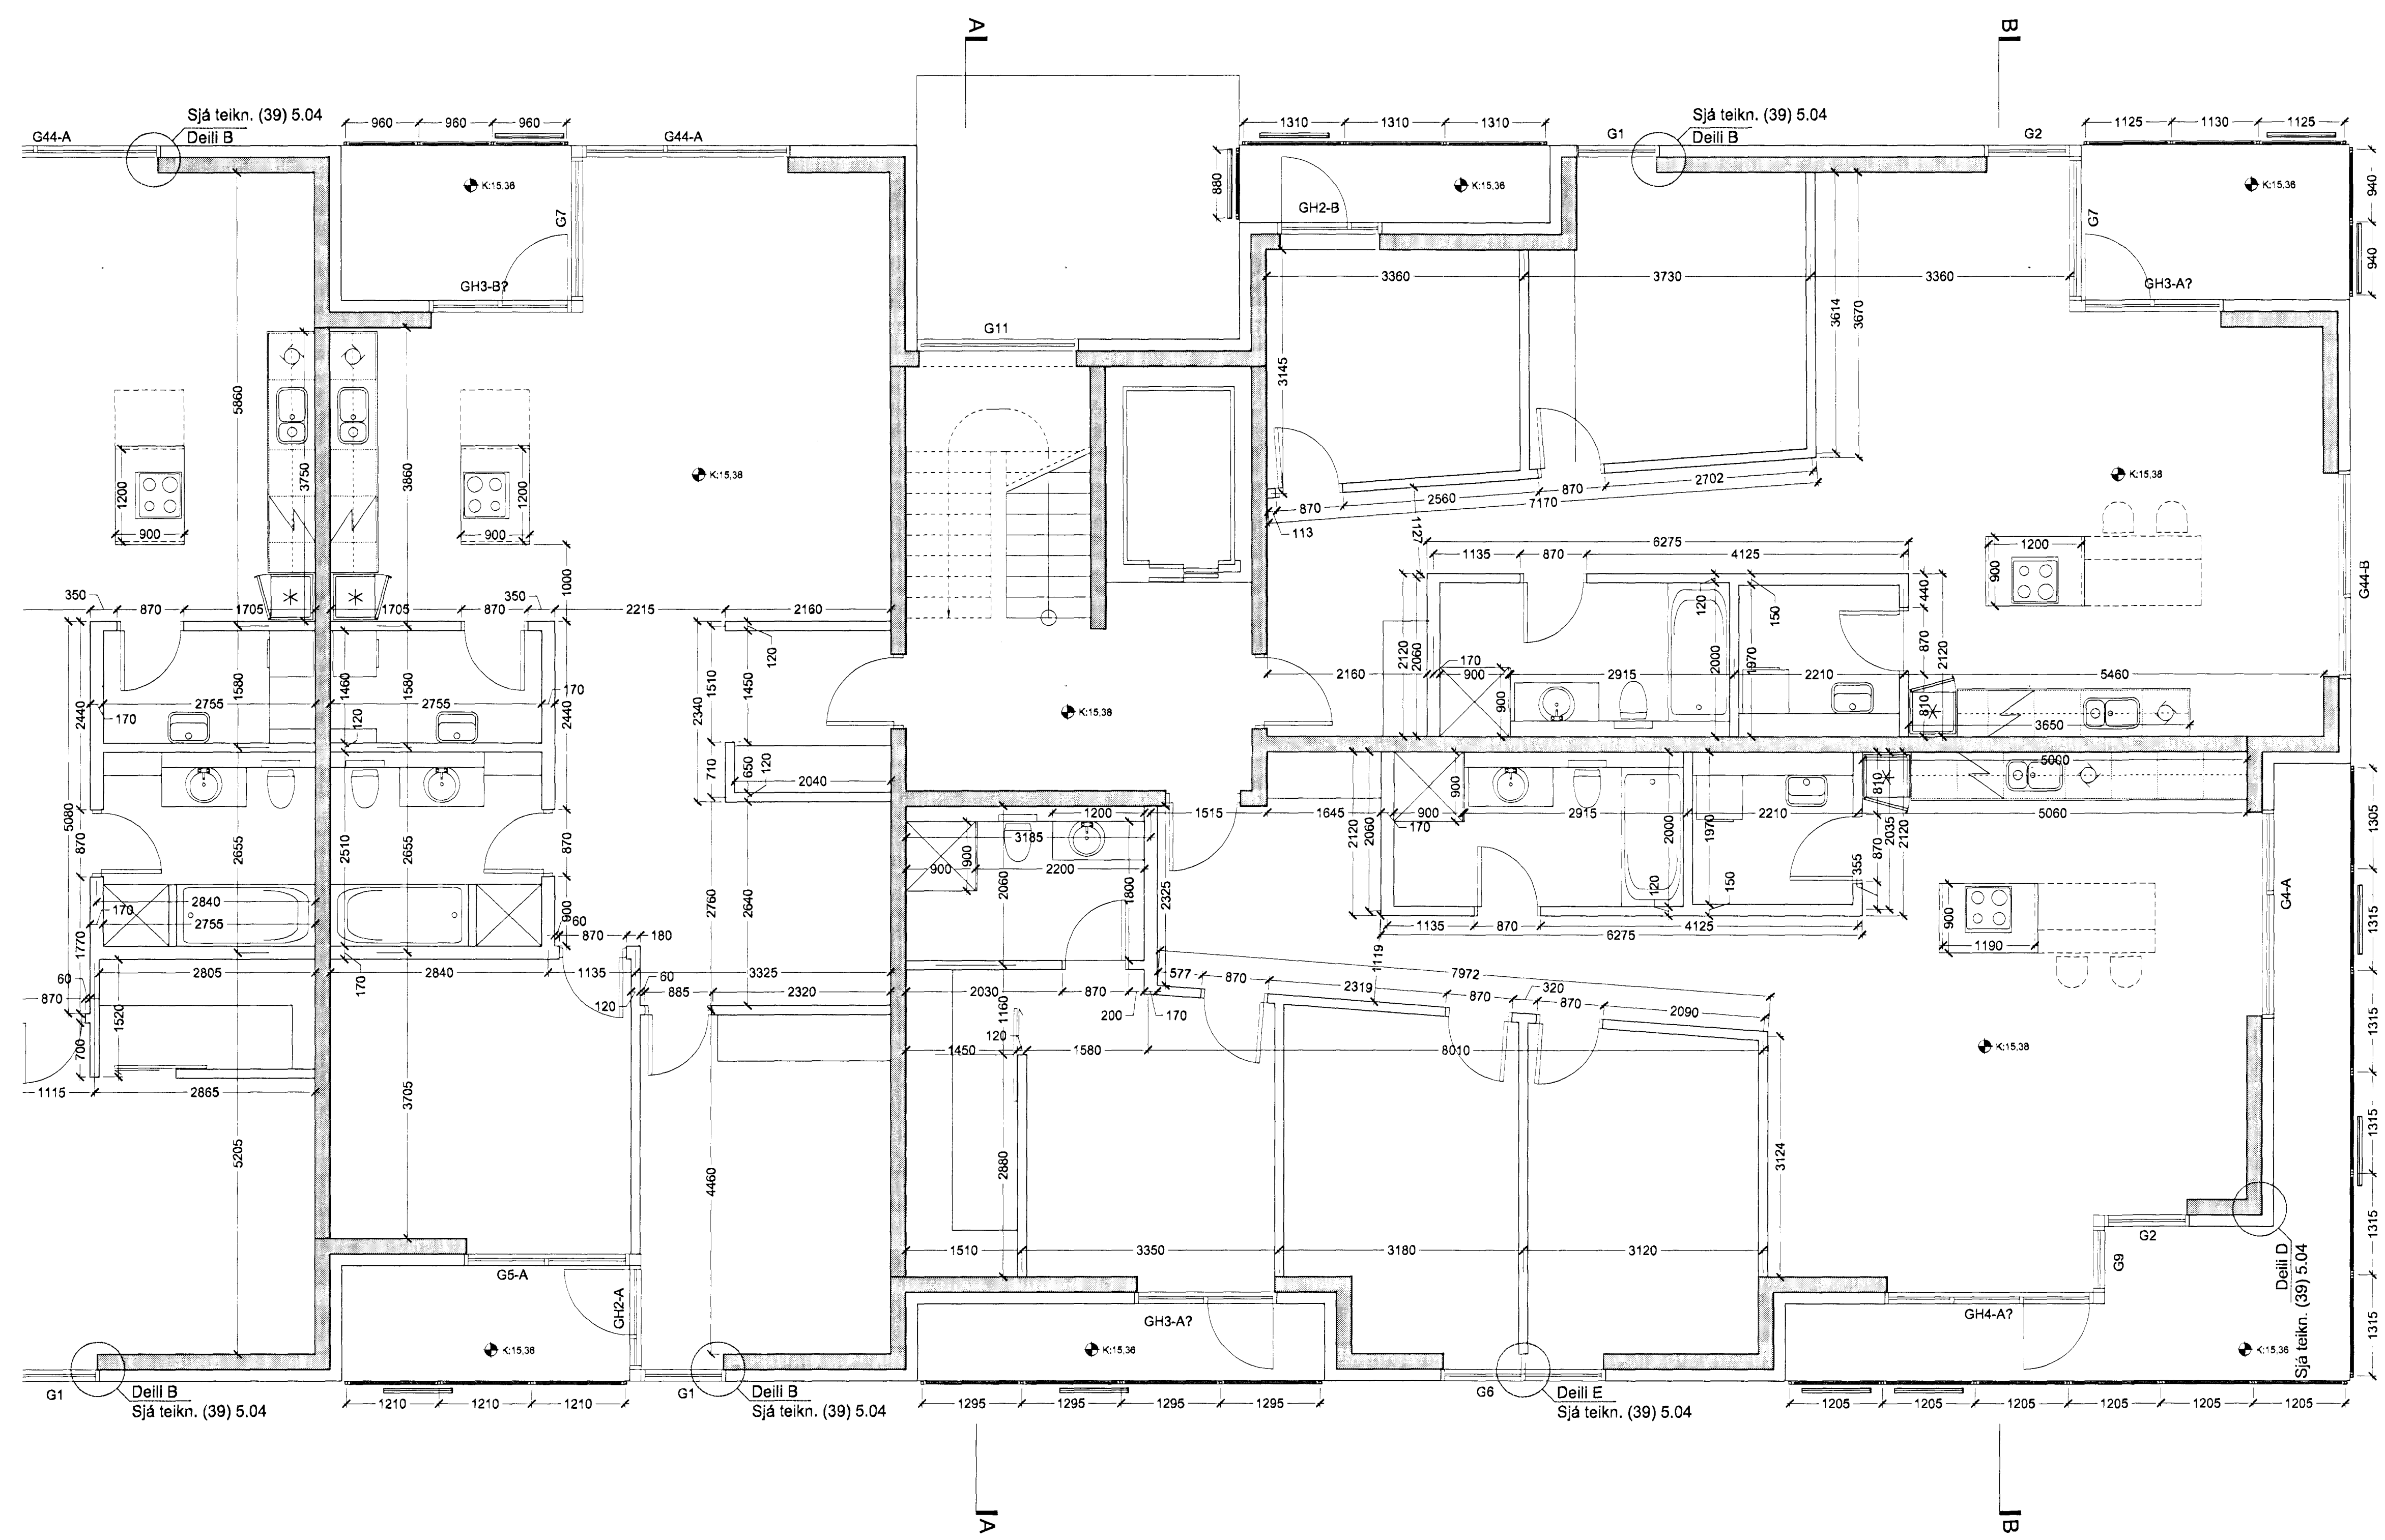

Útgáfa / Dagssetning / Teikning / Breyting
A/ 24.11.2005 / Jón Ben / Sorg, v.19 og bíllakj. fer út. bifástæði aðlöguð og byggingarhúsið færð inn af teikningu (99)2.03
B/ 25.03.2013 / Ingvil / Breyt. á inni- & svalahúrdum, veggjaflykkir og hæðarkítar.



Norðurbakki 15-21
Fjölbýlishús
NORÐURBAKKI 21 0446
Verkeikning
GRUNNMÝND 4. HÆÐAR - A
MKV.: 1:50
DAGS: 01.06.2006
TEIKNAD: JBE
SKRÁ: 0446-21-(39)3.09-10.dwg **(39)3.09**

Jón Ólafur Ólafsson FAI
kt: 090658-4099
Sigrður Einarsson FAI
kt: 110487-2789
S: 54 54 700 F: 54 54 701
Netfang: batten@arkitekt.is
Heimasíða: www.arkitekt.is

BATTERÍÐ | ARKITEKTAR
© BATTERÍÐ ARKITEKTAR EHF
ÖLL AÐNOT OG AFRITUN TEIKNINGAR ER KLITA EÐA HELD ER HÁÐ SKRIFLEGU LEYFI HÖFUNDAR.