


Lykilmýnd í mkv. 1:1000

TILVÍSANIR:

GLUGGAR OG HURÐIR	(31)4.01
SVALAHANDRÍÐ OG FLEKAR	(34)4.01
STIGAHANDRÍÐ	(34)4.02
TROÐPUR KJALLARI	(34)4.03
ELDHÚSINNRETTINGAR	(73)4.01-(73)4.03
BADINNRETTINGAR OG STURTBOTNAR	(79)4.01

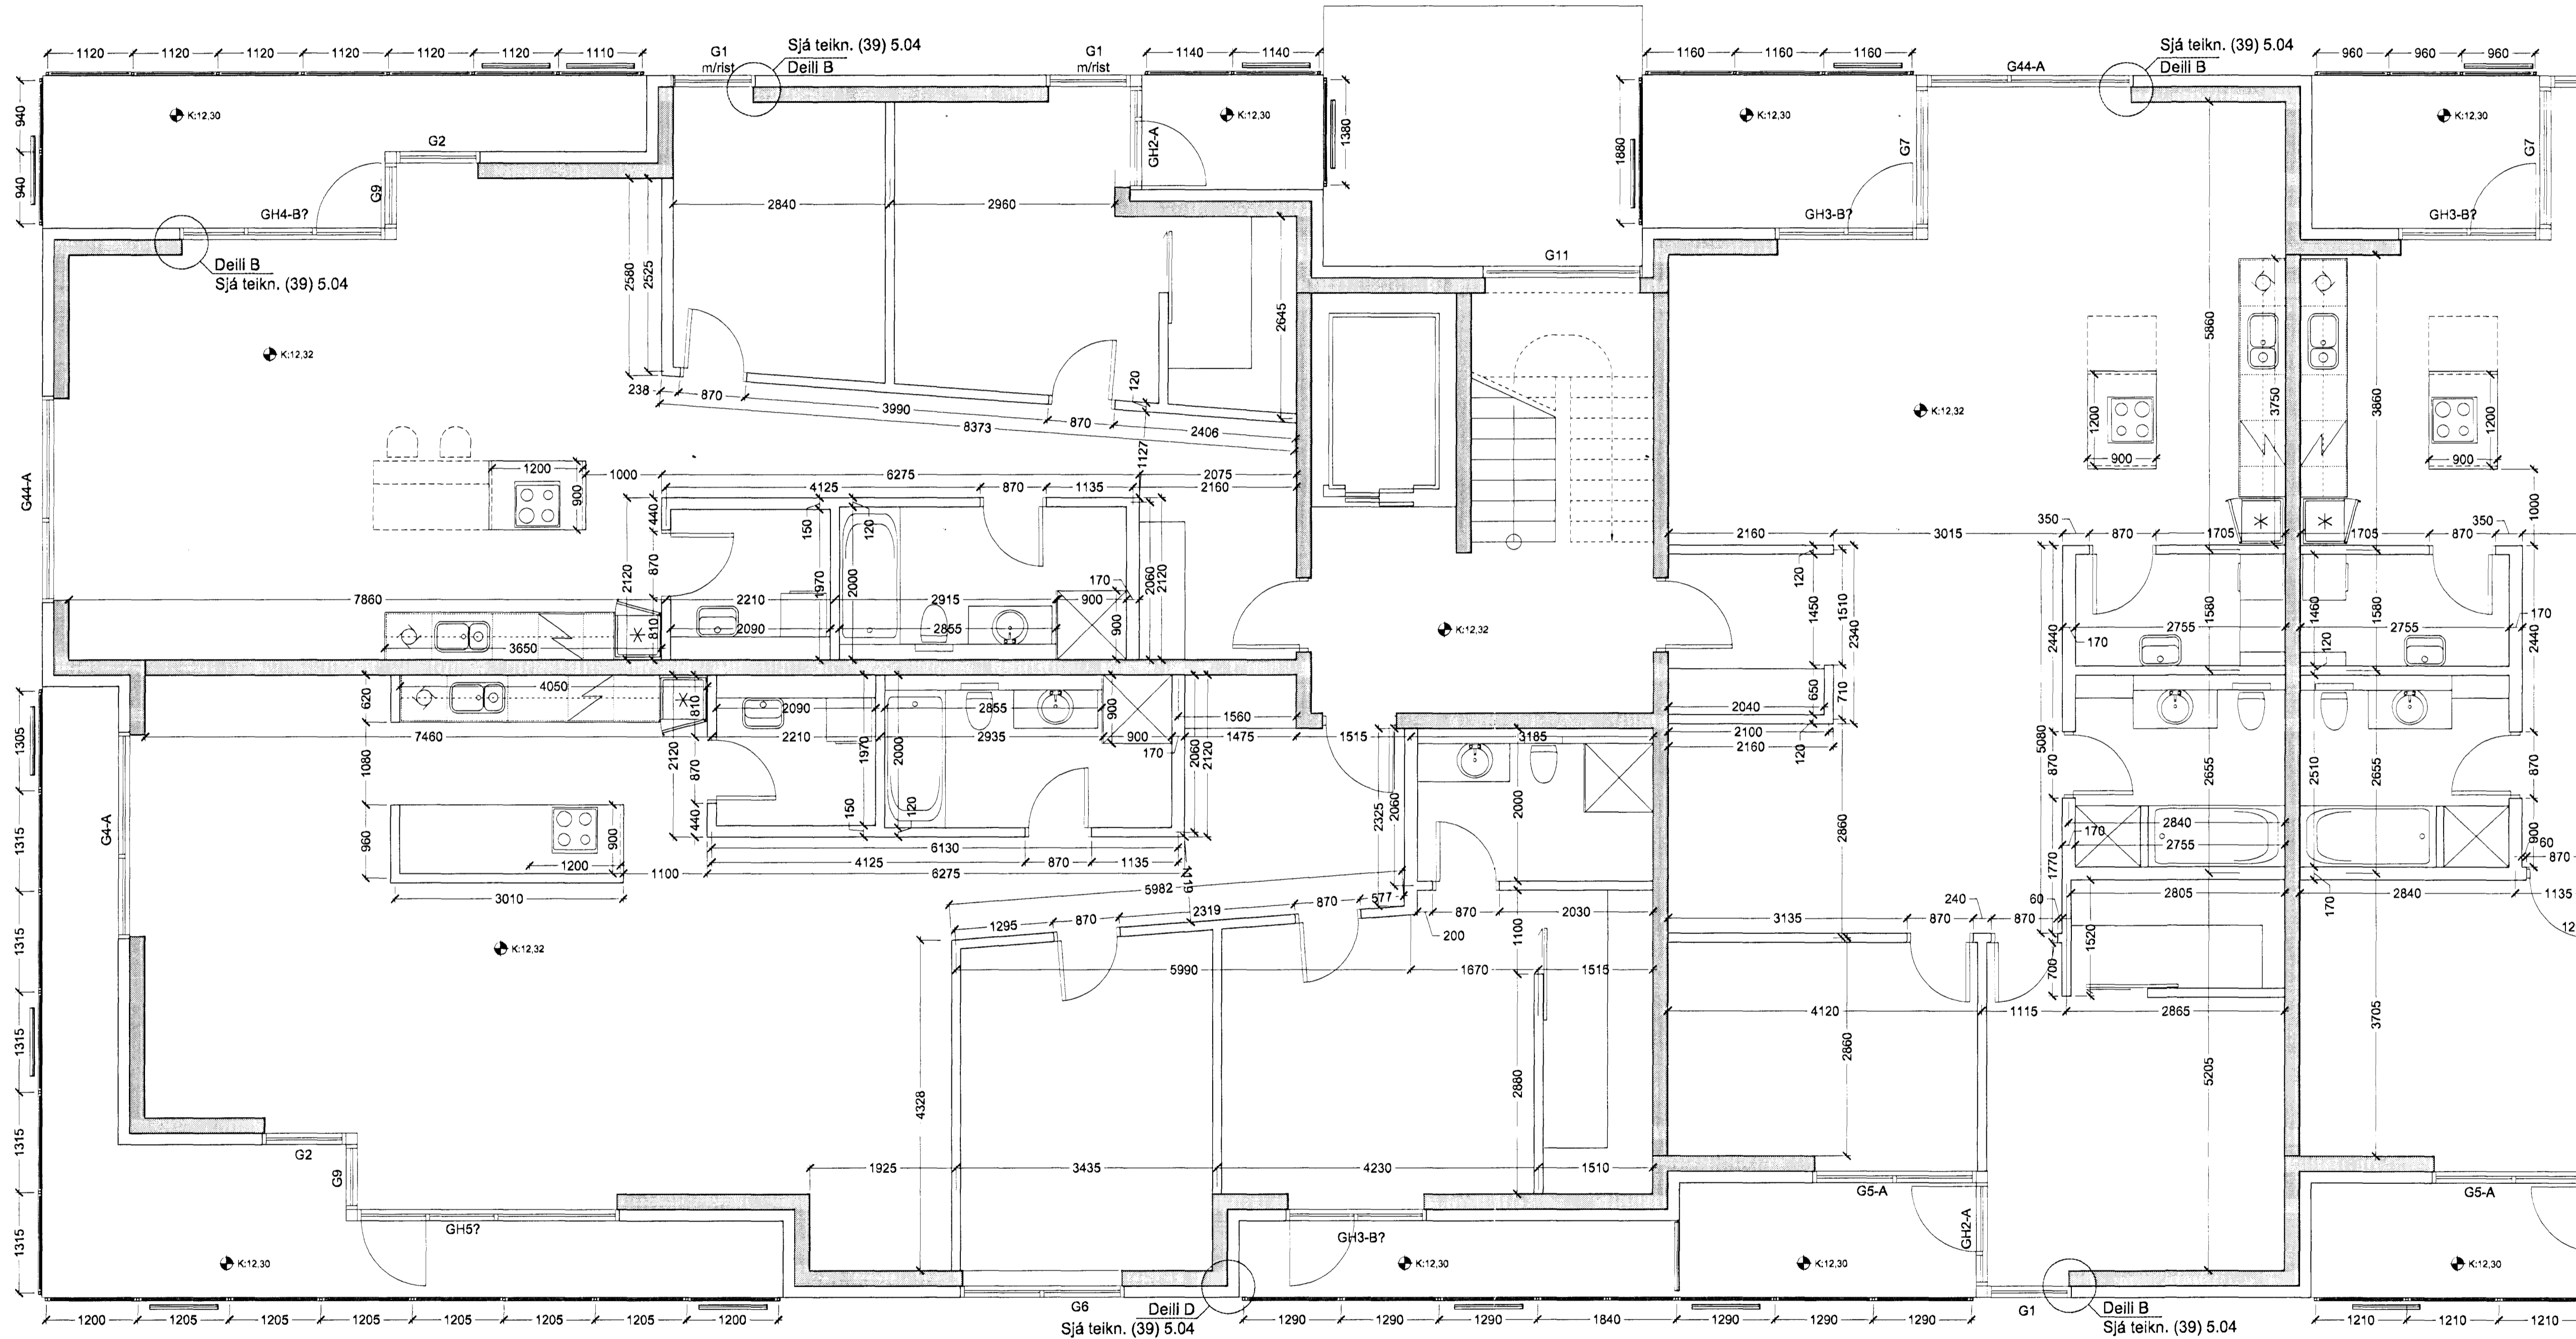

Útgáfa / Dagaþreining / Tilknað / Breyting
A/ 24.11.2005 / Jón Ben / Sorog, v.19 og bílskj. fer út, bifstæði aðlöguð og
byggingarhúsnýning færð inn af teikningu (9)12.03
B/ 25.03.2013 / Ingvil / Breyt. á inni- & svalahandurum, veggjaþykktir og hæðarkótur.



Norðurbakki 15-21
Fjölbýlishús
NORÐURBAKKI 21 **0446**
Verkteikning
GRUNNMÝND 3. HÆÐAR - B
MKV.: 1:50 **(39)3.08**
DAGS: 01.08.2008
TEIKNAD: JBE
SKRÁ: 0448-21-(39)3.07-08.dwg

Jón Ólafur Ólafsson FAI
kt: 090858-4099
Stjórnun Einarsson FAI
kt: 110457-2799
kt: 690908-1390
Trúnaðarstjóri 1
220 Hafnarfirði
Sí: 54 54 700 F: 54 54 701
Netfang: batteri@arkitekt.is
Heimasíða: www.arkitekt.is

BATTERÍÐ | ARKITEKTAR
© BATTERÍÐ ARKITEKTAR EHF
ÖLL AÐRIT OG AFRITUN TEIKNINGAR AÐ HLUTA EÐA HEILD ER HÁÐ SKOPLEGGU LEYFI HÖFUNDAR