


Lykilmynd í mkv. 1:1000

TILVÍSANIR:

GLUGGAR OG HURÐIR	(31)4.01
SVALAHANDRÍÐ OG FLEKAR	(34)4.01
STIGAHANDRÍÐ	(34)4.02
TRÖPPUR KJALLARI	(34)4.03
ELDHÚSINNRETTINGAR	(73)4.01-(73)4.03
BADINNRETTINGAR OG STURTUBOTNAR	(79)4.01

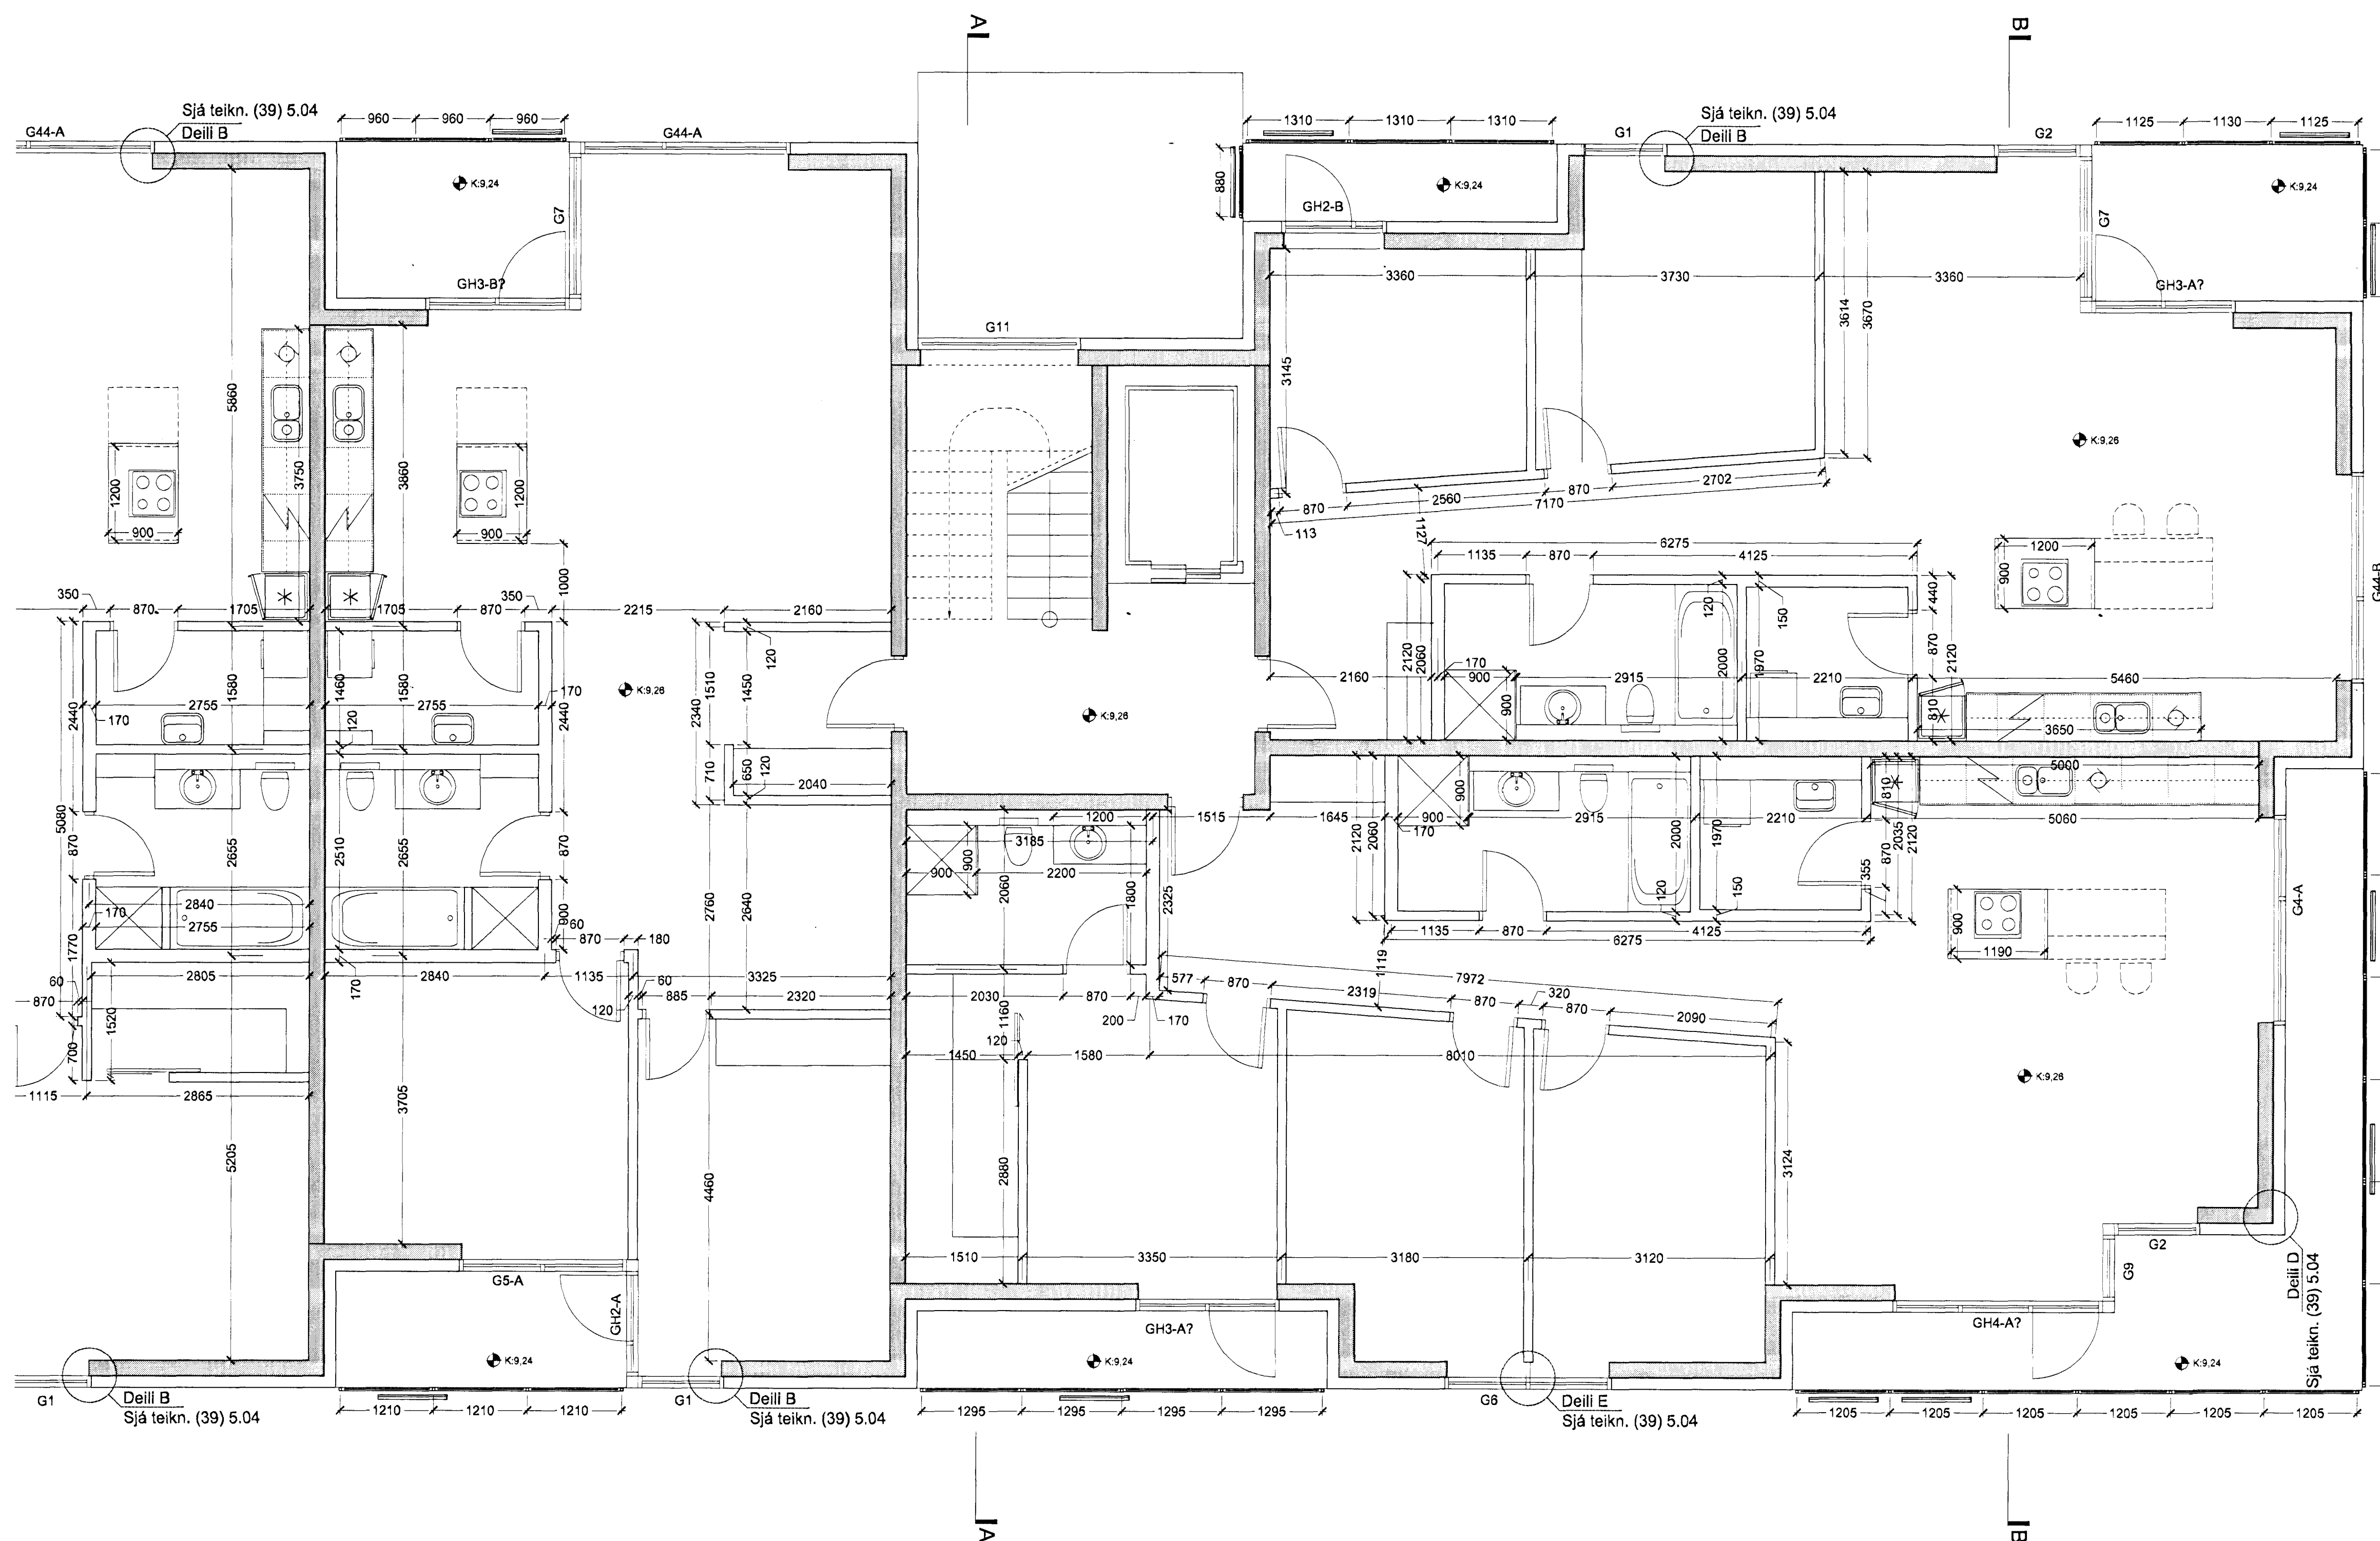

Útgáfa / Dagssetning / Teikning / Breyting
A/ 24.11.2005 / Jón Ben / Sorng. v.19 og bíltekj. fer út. bílastæði aðlöguð og byggingarfýsling færð inn af teikningu (89)2.03
B/ 25.03.2013 / Ingvil / Breyt. á innvi- & svalahúrum, veggjaþykktir og hæðarkátar.



Norðurbakki 15-21

Fjölbýlishús

NORÐURBAKKI 21

0446

Verkteikning

GRUNNMÝND 2. HÆÐAR - A

MKV.: 1:50
DAGS: 01.08.2006
TEIKNAD: JBE
SKRÁ: 0446-21-(39)3.05-06.dwg

(39)3.05

Jón Ólafur Ólafsson FAI
kt: 090658-4059
Sígurður Elvarsson FAI
kt: 110451-2759
Sígurður Harðarson FAI
kt: 030448-3999

kt: 690908-1390
Tíðnihaum 1
220 Hafnarfræðingur
S: 54 54 700 F: 54 54 701
Netfang: batterid@arkitekta.is
Heimasíða: www.arkitekta.is

BATTERÍÐ | ARKITEKTAR

© BATTERÍÐ ARKITEKTAR EHF
ÖLL AFTÖG OG AFRITUN TEIKNINGAR AÐ HÉLTU Eða HELDUR ER HÁÐ SKRILEGUR LEYFI HÖNDLA