


Lykilmynd í mkv. 1:1000

TILVÍSANIR:

- GLUGGAR OG HURDIR (31)4.01
- SVALHANDRÍÐ OG FLEKAR (34)4.01
- STIGAHANDRÍÐ (34)4.02
- TRÖPPUR KJALLARI (34)4.03
- ELDHÚSINNRETTINGAR (73)4.01-(73)4.03
- BADINNRETTINGAR OG STURTUBOTNAR (79)4.01

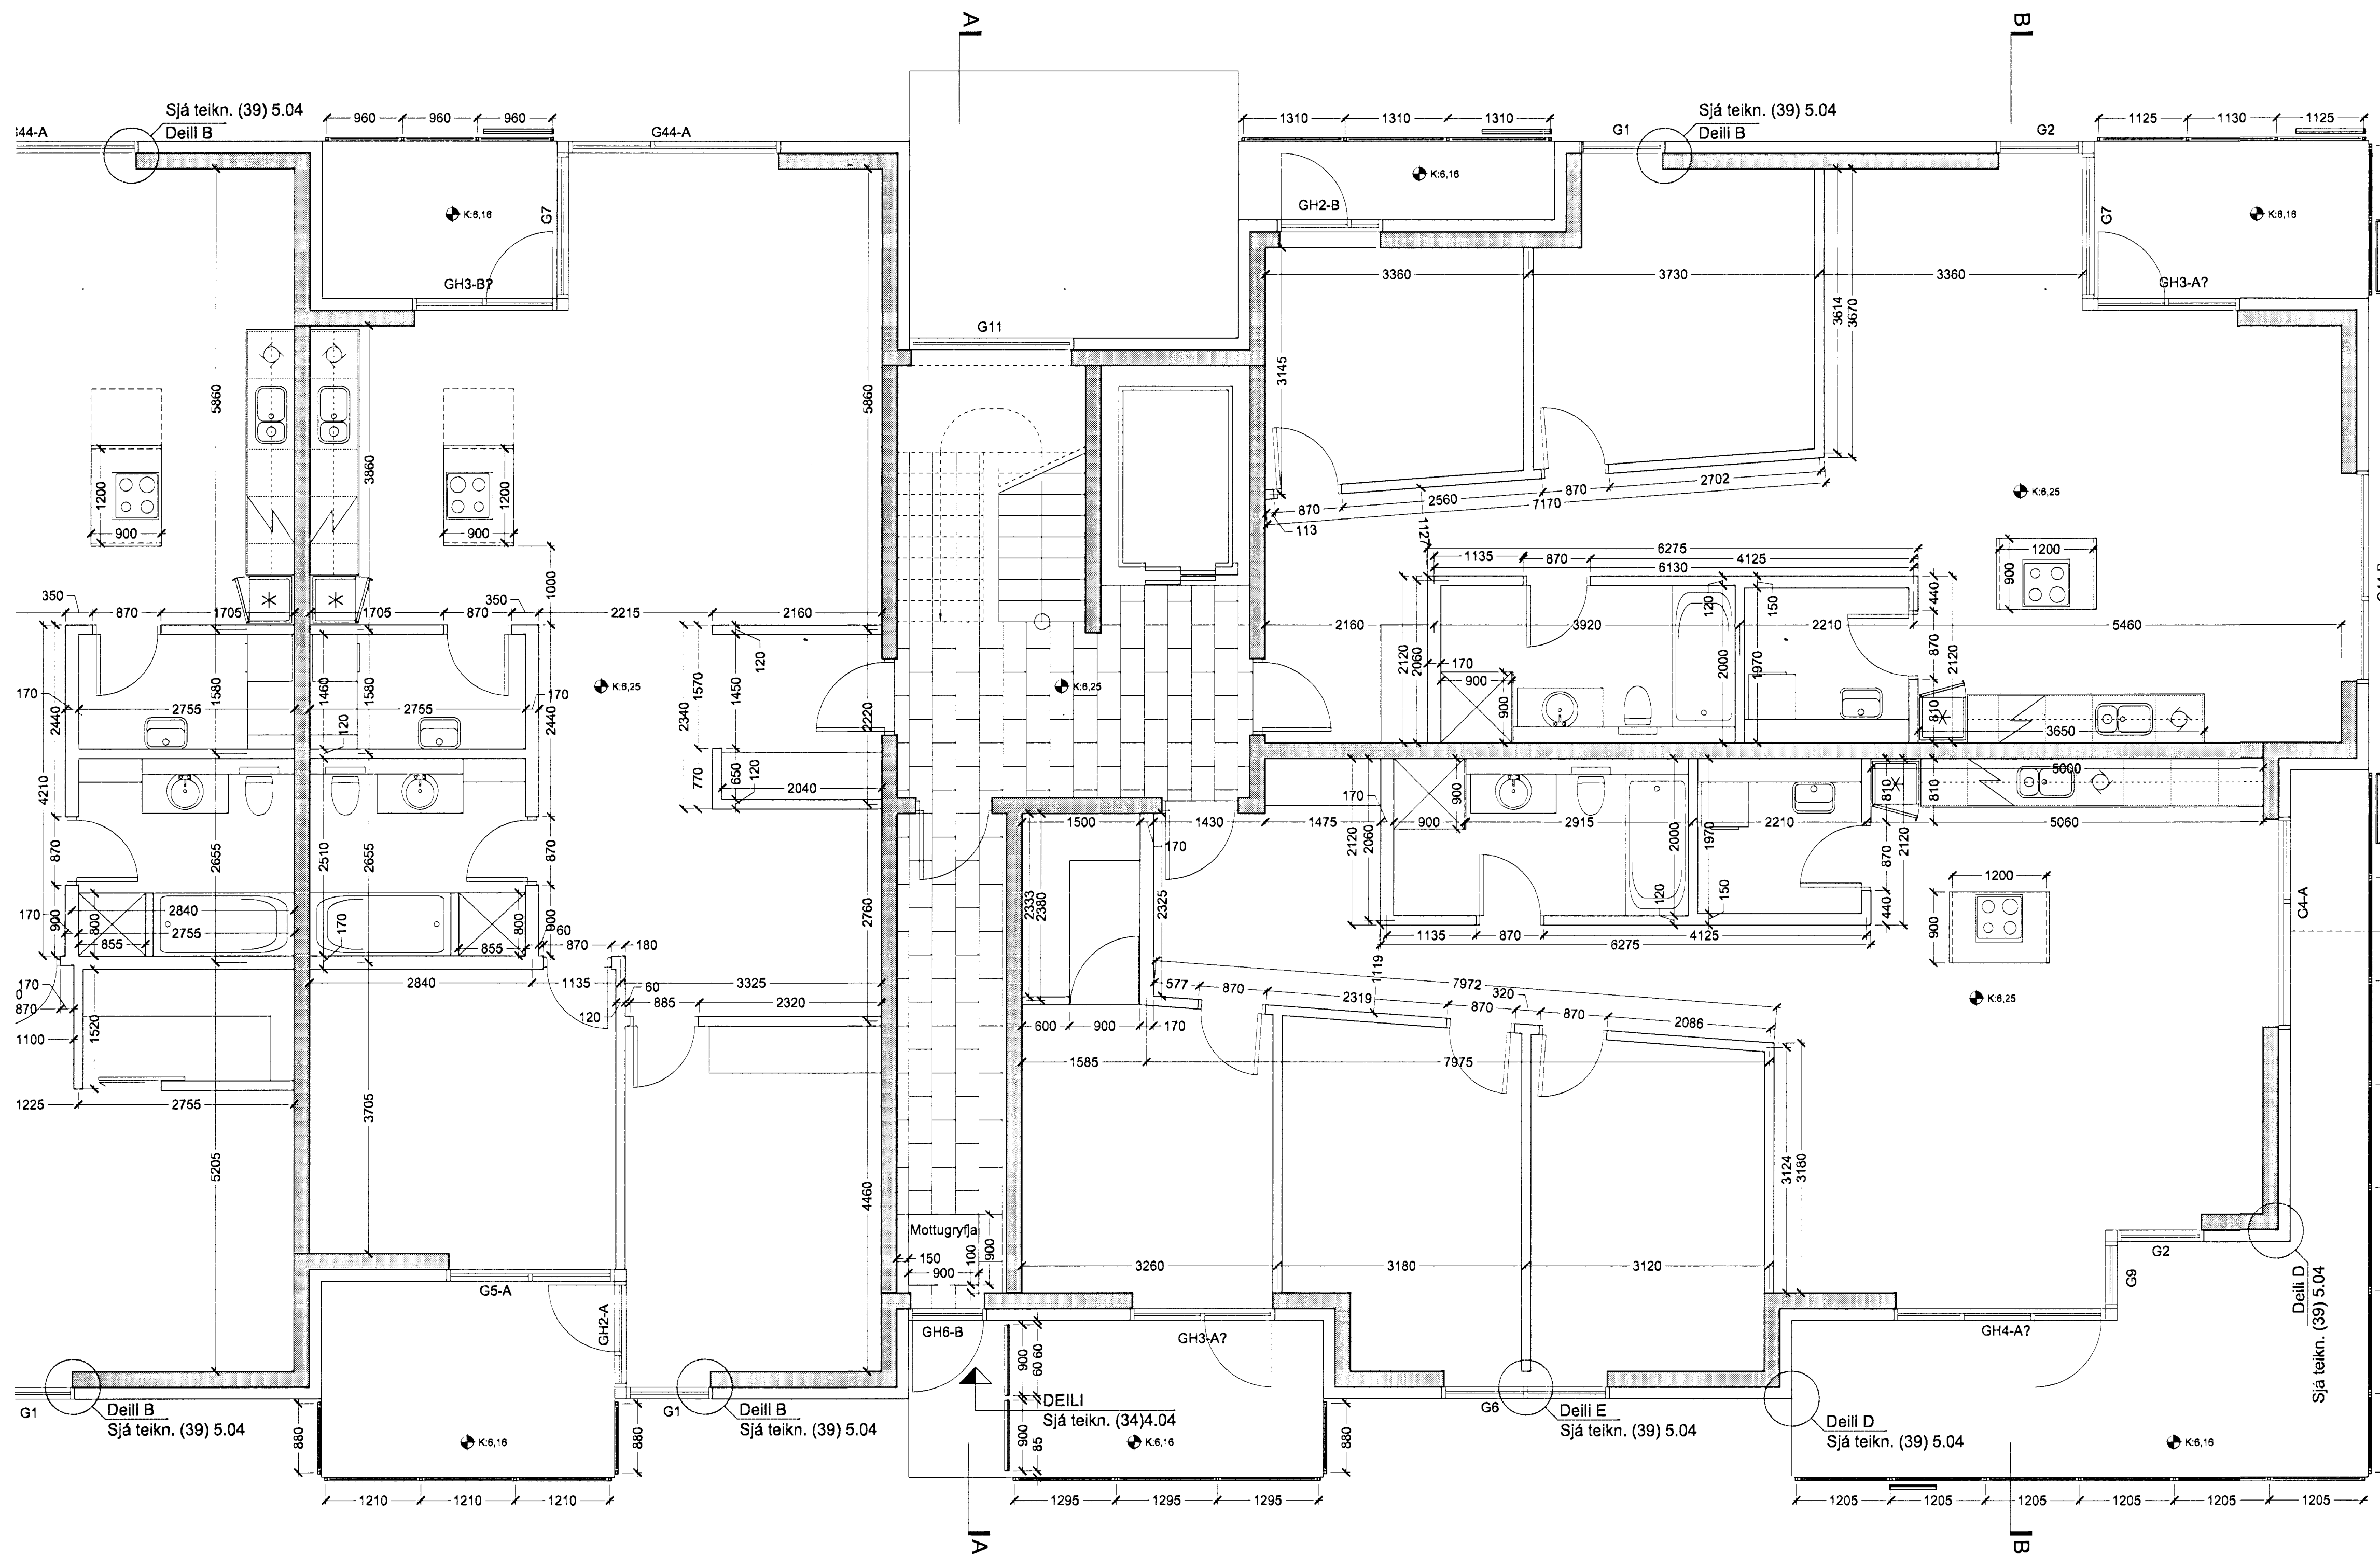

Útgáfa / Dagspáning / Tilknipt / Breyting
AV 24.11.2005 / Jón Ben / Sorpa, v.19 og bílarkj. for. út. bílastæði aðlöguð og
byggingarhúsið færð inn af teikningu 09/2.03
B/ 25.03.2013 / Ingvi / Breyting á inn- og svalahúrum ásamt veggabyggingum.



Norðurbakki 15-21
Fjölbýlishús
NORÐURBAKKI 21 0446
Verkteikning
GRUNNMÝND 1. HÆÐAR - A
MKV: 1:50
DAGS: 01.06.2006
TEIKNAD: JBE
SKRÁ: 0446-21-(39)3.03-04.dwg
(39)3.03

Jón Ólafur Ólafsson FAI
kt: 090560-4099
Sigrður Einarsson FAI
kt: 110457-2789
kt: 690908-1390
Trúnaðurinn 1
220 Hafnarfirði
S: 54 54 700 F: 54 54 701
Netfang: batteri@arkitekt.is
Heimasíða: www.arkitekt.is

BATTERÍÐ | ARKITEKTAR
© BATTERÍÐ ARKITEKTAR EHF
ÖLL AÐNOT OG AFTRITUM TEIKNINGAR AÐ HLETTA EÐA Í HÉLD ER HÁÐ SKRIFLEIÐU LEYFI HÖFUNDA