


FRÁRENNSLI: Grunnmynd sökklá 1:50.

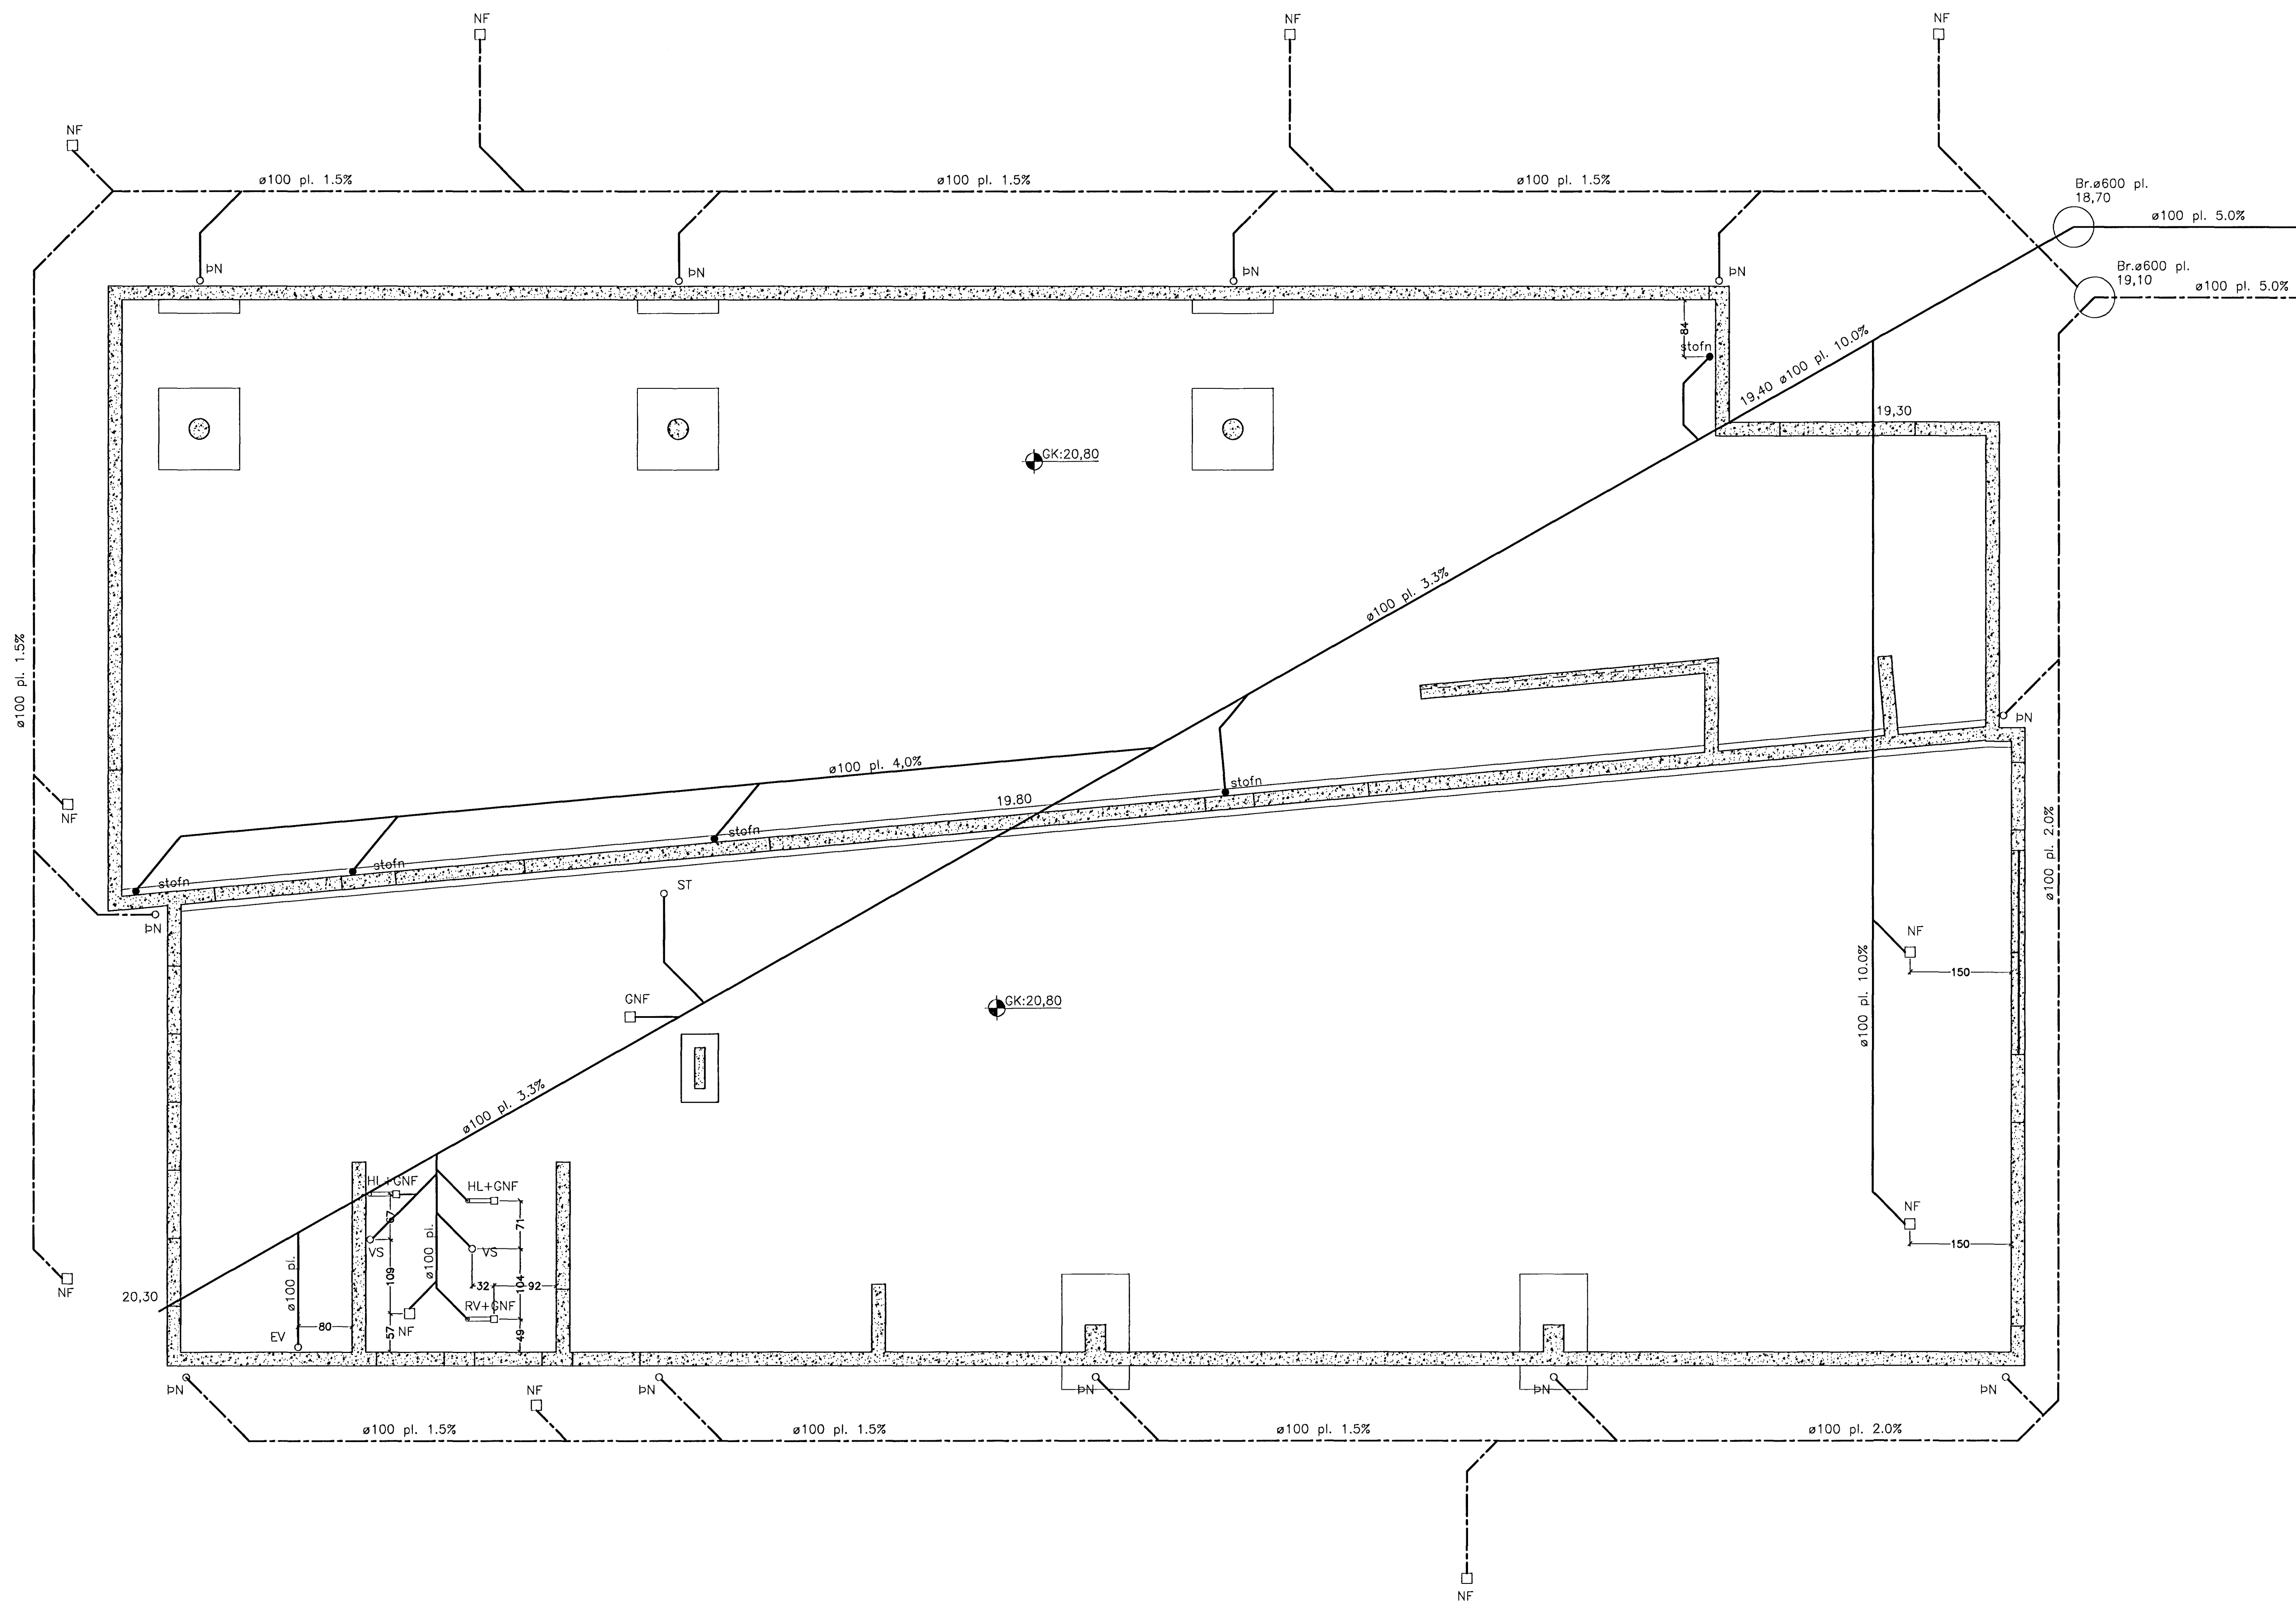

Samþykkt þann
05. júní 2013
Bygginguáttúlinn Hafnarfirði
F.A. Hrólfur S. Gunnlaugsson

Breytingar:

TÓV TEIKNISTOFAN ÓDINSTORGI,
VERKFRÆÐISTOFA ehf.
Óðingegata 7
101 Reykjavík
Netfang: gusti@to.is
Sími: 510 2211 Fax: 510 2201

Verkefni: NORDURHELLA 11, HAFNARFIRÐI
Heiti: FRÁRENNSLI: Grunnmynd sökklá

Hönnun: VÍFILL ÓDDSSON kt. 101238-3623	VERKFRÆÐINGUR FVF1 - FRV
GÚSTAF ÓDDSSON kt. 511163-5069	VERKFRÆÐINGUR FVF1
KRISTJÁN S. GUÐMUNDSSON kt. 070254-5819	VERKFRÆÐINGUR FVF1

Aritun aðalhönnuðar: *[Signature]*

M. 1:50
R. G.V.
T. G.V./I.V.
Dags. Mars 2013. Nr. 1455-2-2.