


VATNSLAGNIR: Grunnmynd 2. hæðar 1:50.

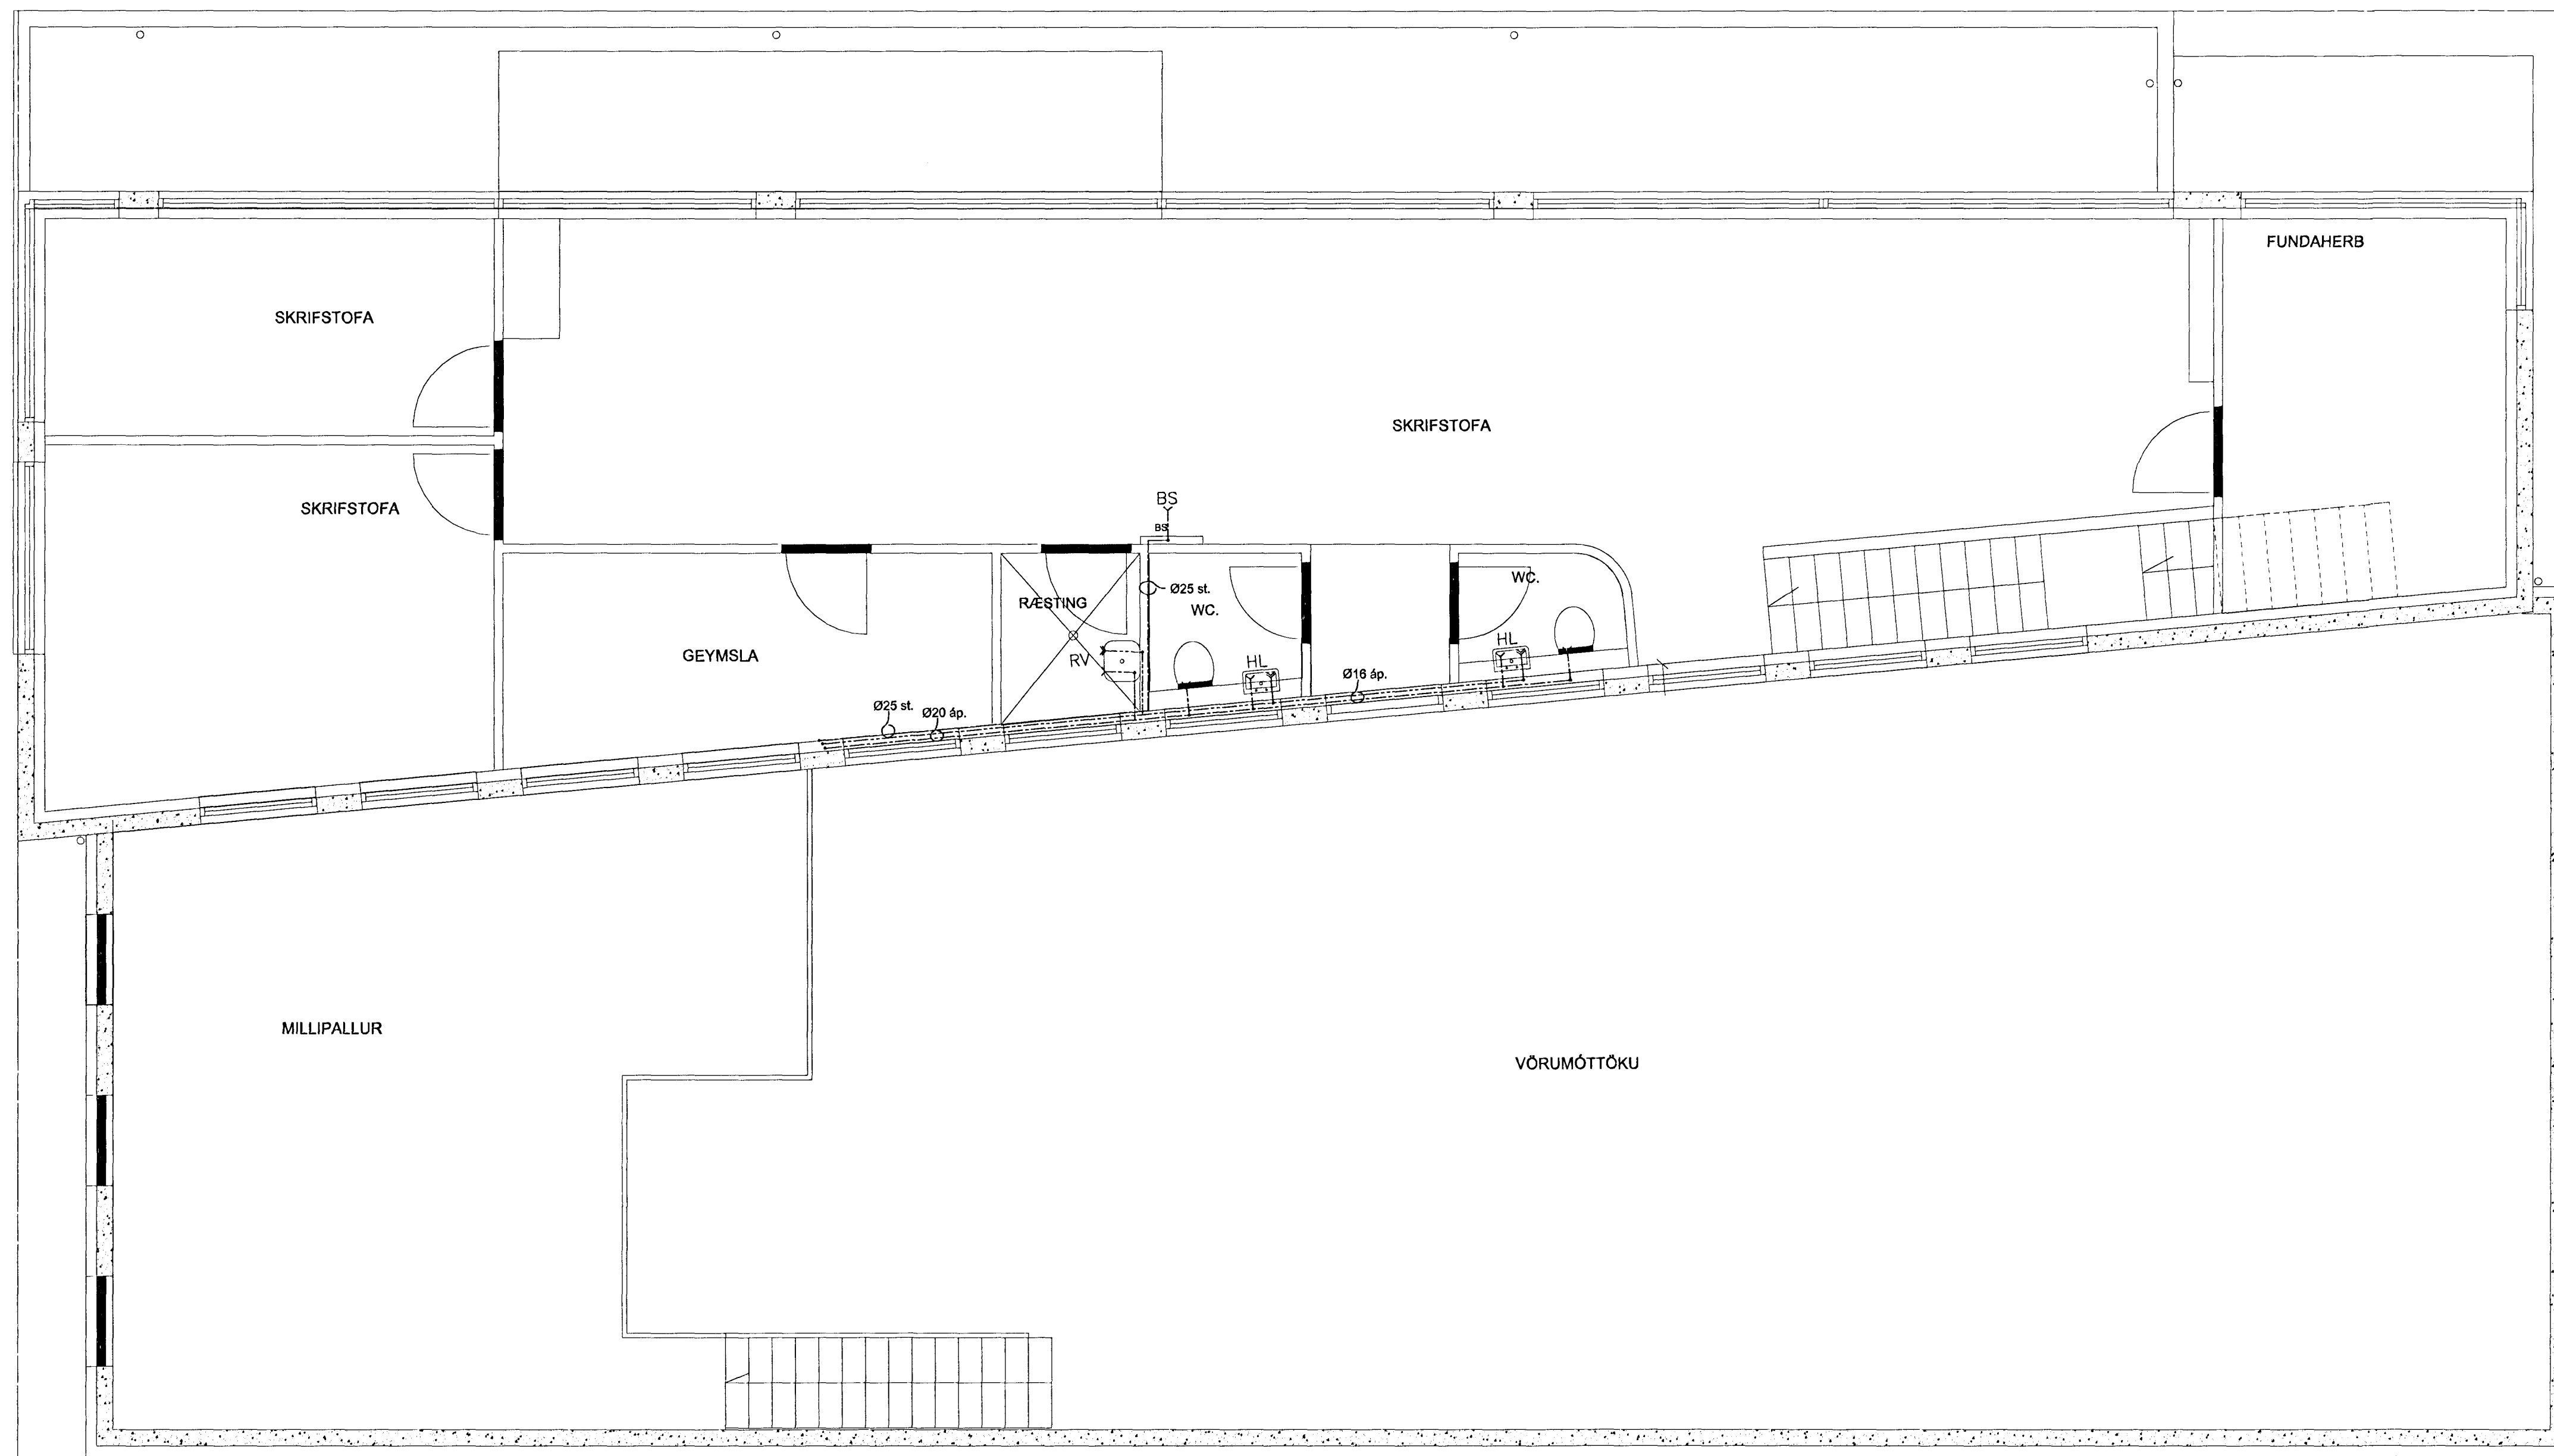

Samþykkt þann
05. júní 2013
Byggingafulltrúinn / Hafnarfirdi
F.A. Hrólfur S. Gunnúgsson

Breytingar:
—
—
—
—
—
—
—
—
—
—

TÓV TEIKNISTOFAN ÓDINSTORGI,
VERKFRÉDISTOFA ehf.
Óðinsgötu 7
101 Reykjavík
Netfang: gusit@to.is
Sími: 510 2211 Fax: 510 2201

Verkefni: NORDURHELLA 11, HAFNARFIRDI
Heiti: VATNSLAGNIR: Grunnmynd 2. hæðar

Hönnun: VÍFILL ÓDDSSON kt. 101237-3629	VERKFRÉDINGUR FVF1 - FRV
GÚSTAF ÓDDSSON kt. 53163-5069	VERKFRÉDINGUR FVF1
KRISTJÁN S. GUDMUNDSSON kt. 070254-5819	VERKFRÉDINGUR FVF1

Aritun aðalhönnuðar: *[Signature]*

M. 1:50
R. G.V.
T. G.V./L.V.
Dags. Mars 2013. Nr. 1455-3-3.