


HITALAGNIR: Grunnmynd 1. hæðar 1:50.

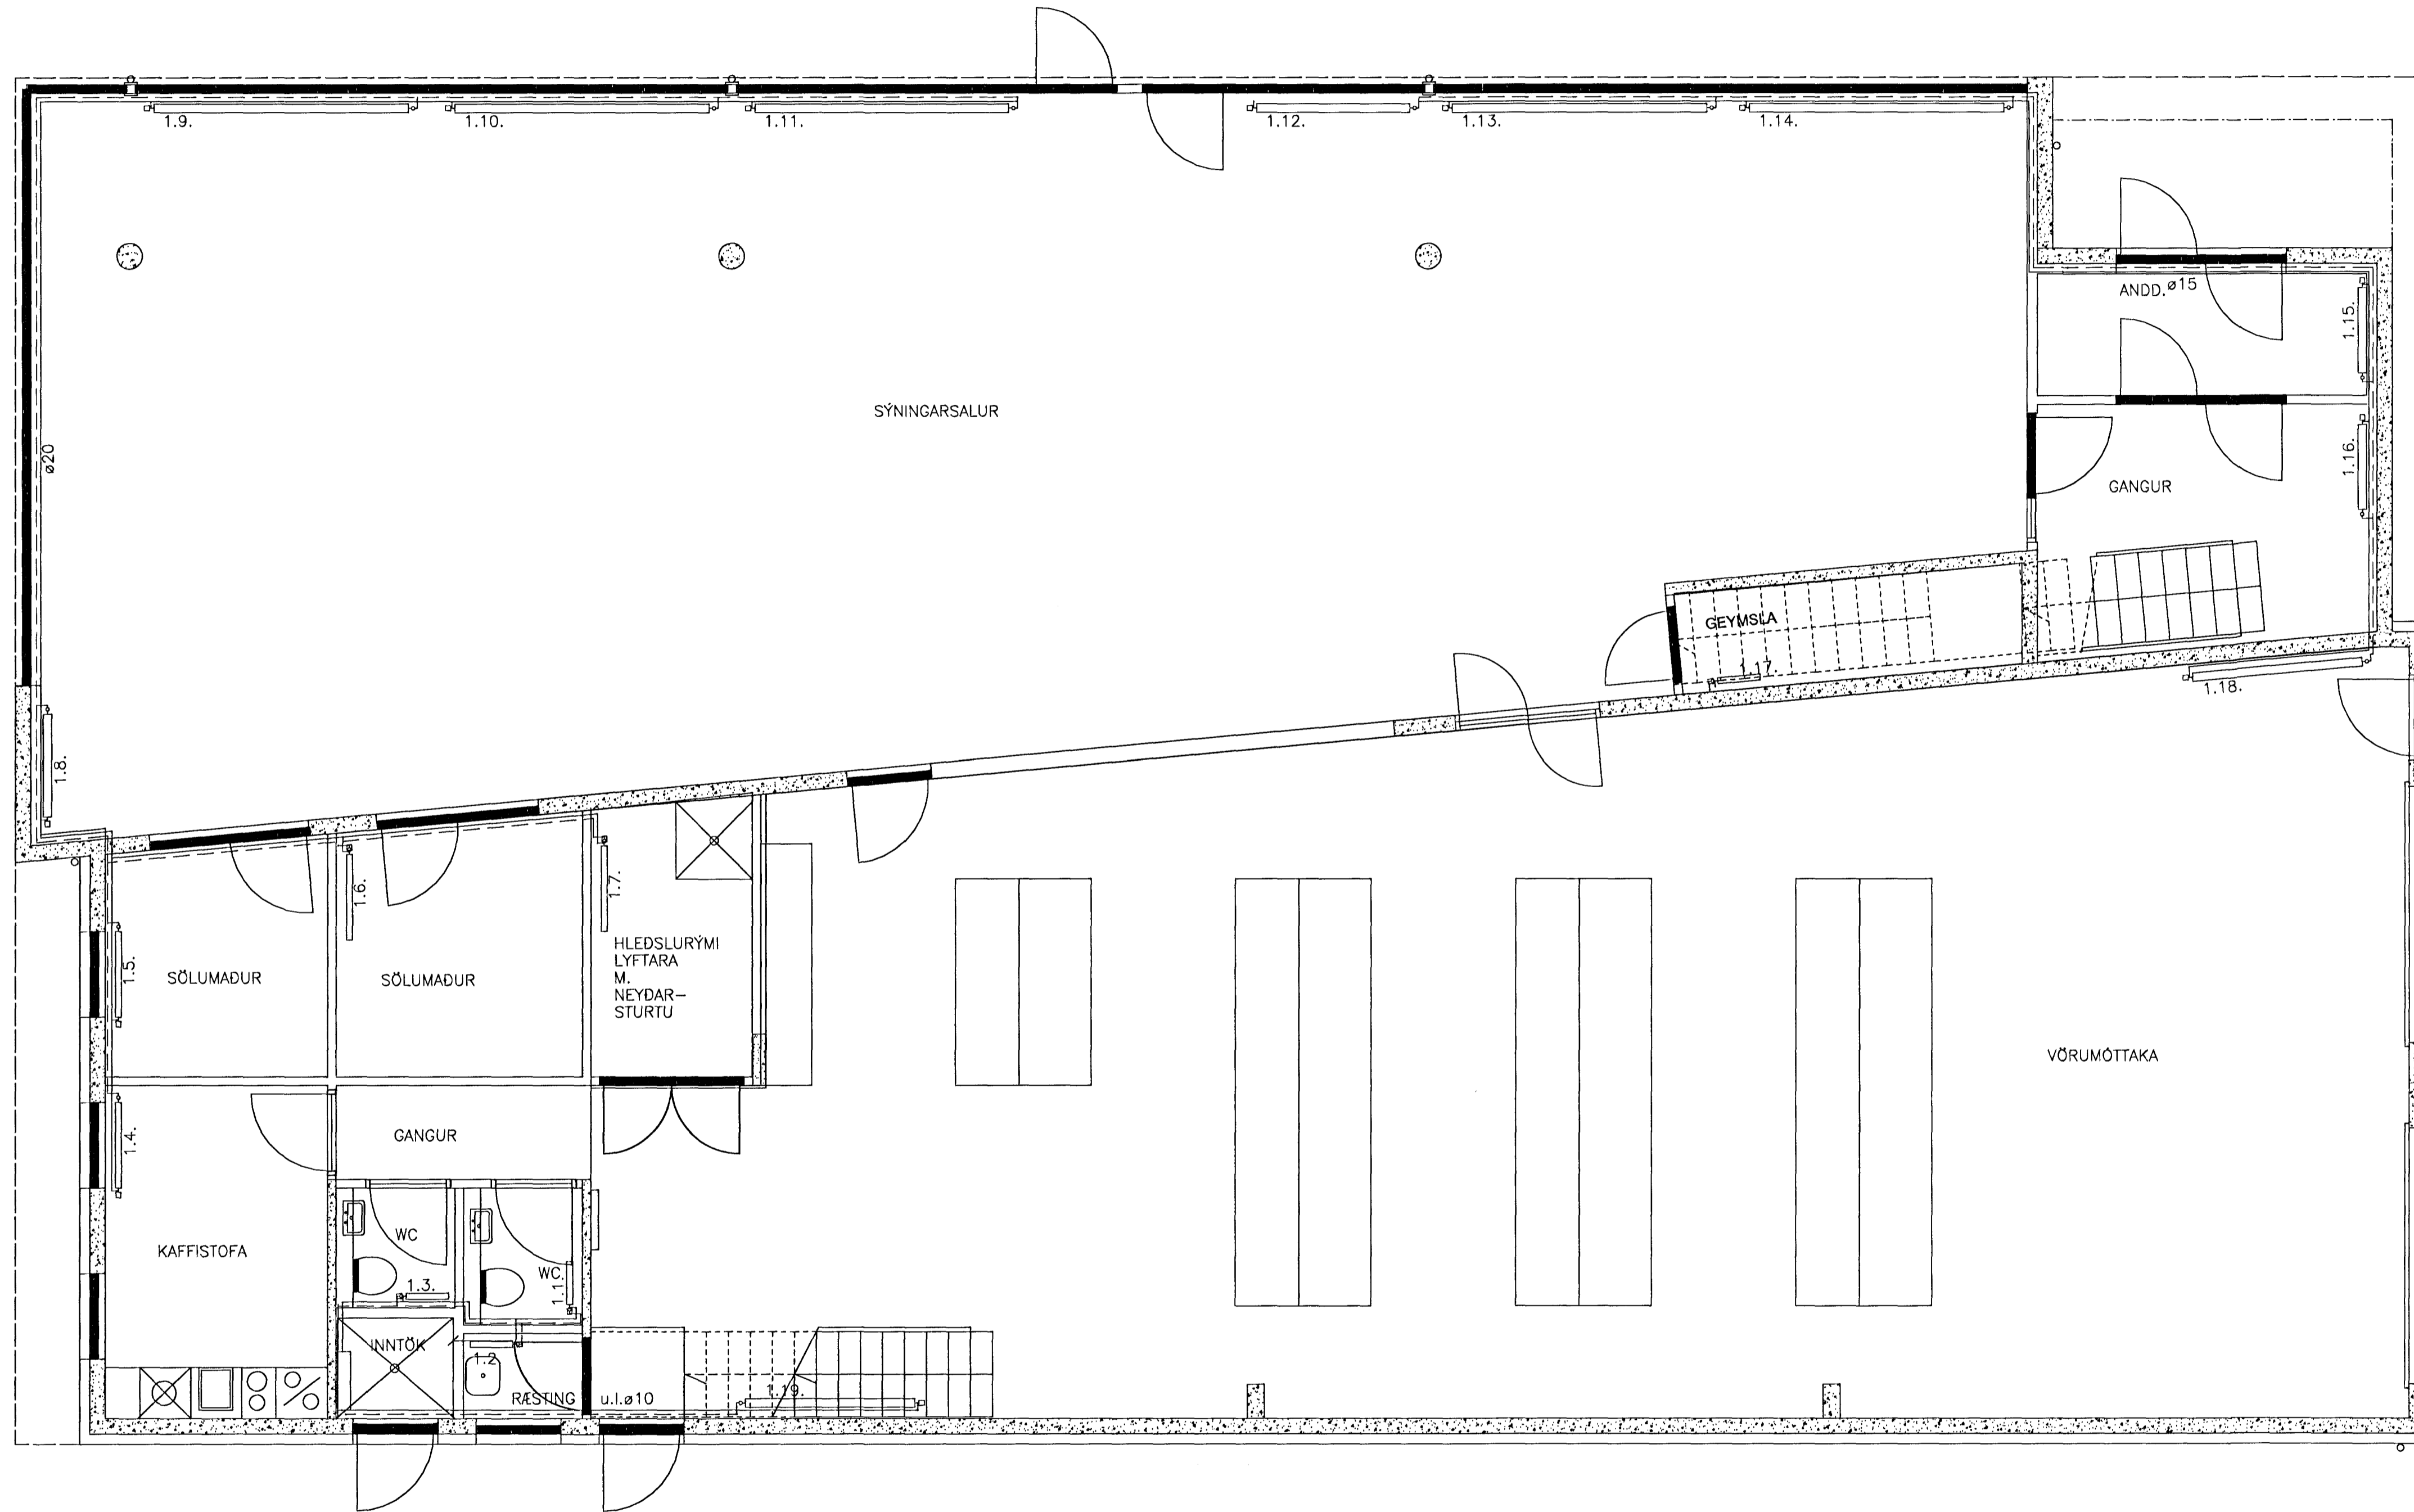

Sampykkt þann
05. júní 2013
Byggingakultúrinn | Hafnarfirdi
FKA | Hólfur S. Gunnlaugsson

Breytingar:

TÓV TEIKNISTOFAN ÖDINSTORGI,
VERKFRÉDISTOFA ehf.
Öðinsgötu 7
101 Reykjavík
Netfang: gust@to.is
Sími: 510 2211 Fax: 510 2201

Verkefni: NORDURHELLA 11, HAFNARFIRDI
Heiti: HITALAGNIR: Grunnmynd 1. hæðar

Hönnun: VÍFILL ÖDDSSON kt. 101237-3629	VERKFRÉDINGUR FVF1 - FRV
GÚSTAS ÖSSON kt. 21163-5069	VERKFRÉDINGUR FVF1
KRISTJÁN S. GUDMUNDSSON kt. 070254-5819	VERKFRÉDINGUR FVF1

Áritun aðalhönnuðar:

M. 1:50
R. G.V.
T. G.V./I.V.
Dags. Apríl 2013. Nr. 1455-4-2.