


HITALAGNIR: Grunnmynd 2. hæðar 1:50.

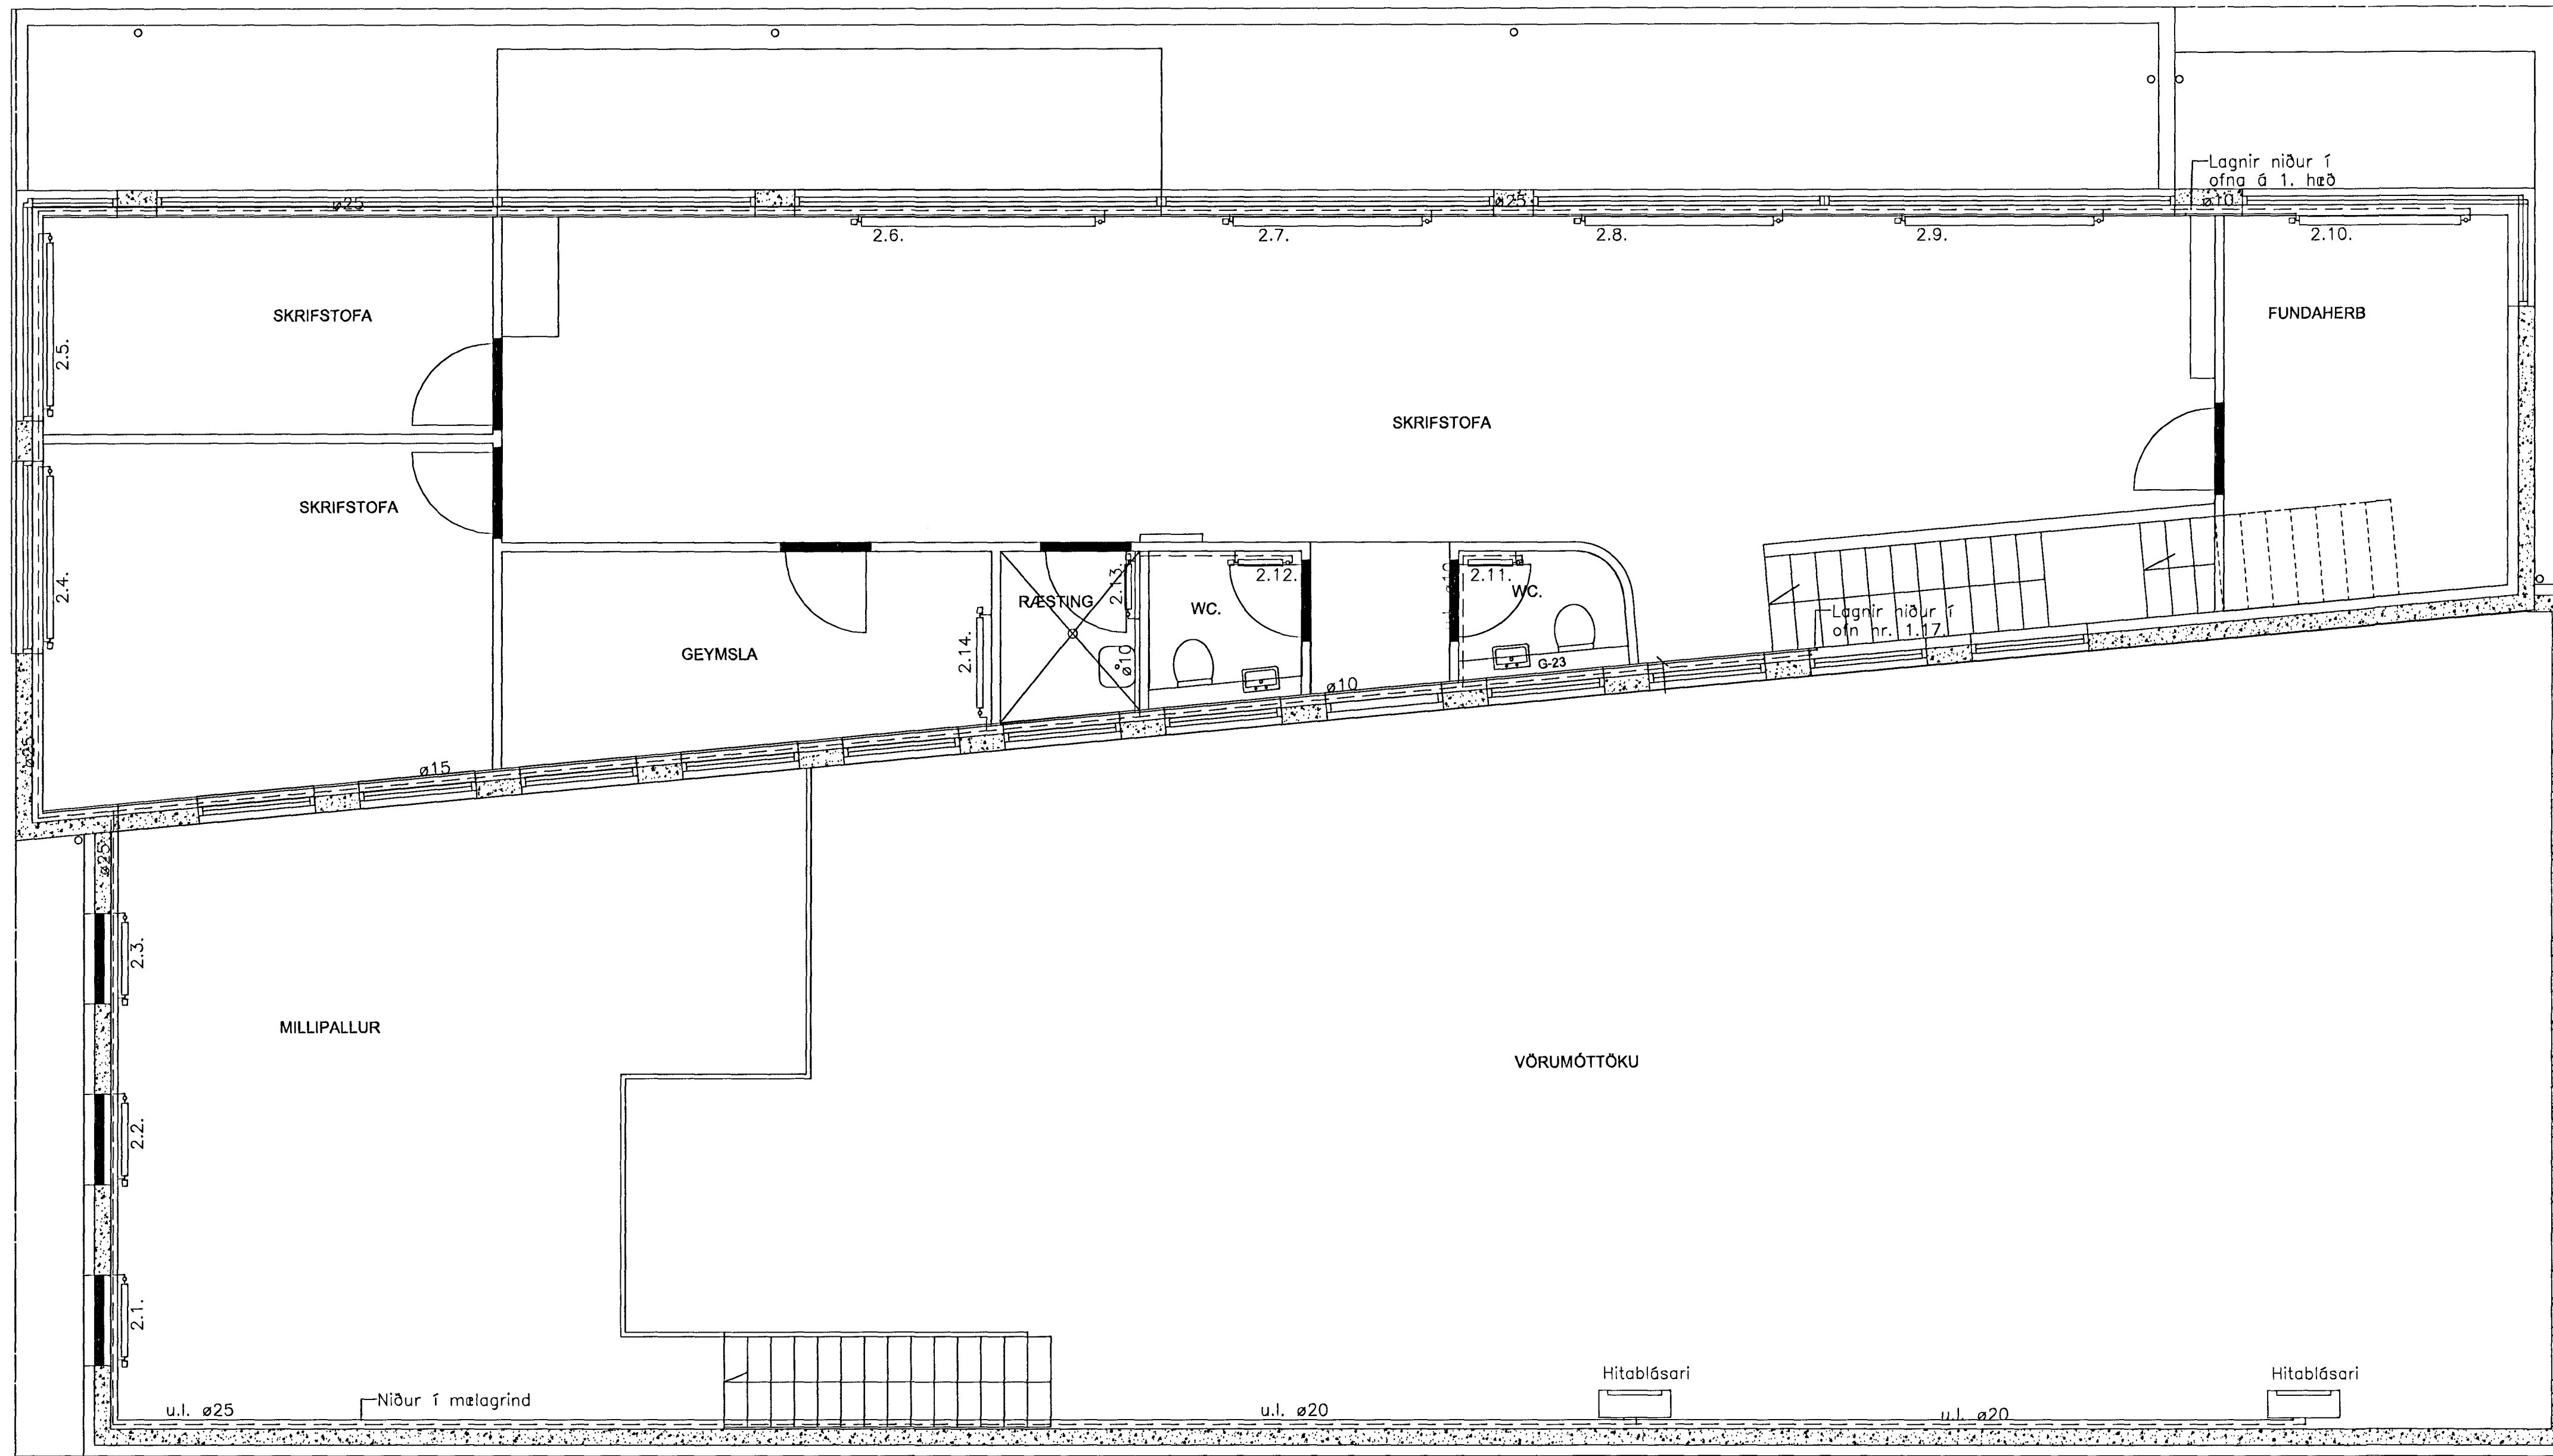

Sambýkkt þann
05. júní 2013
Byggingafráttirinn í Hafnarfirði
F.A. Heiðmar S. Gunnlaugsson

Breytingar:

TÓV
TEIKNISTOFAN ÖDINSTORGI,
VERKFRÆÐISTOFA ehf.
Öðinsgötu 7
101 Reykjavík
Netfang: tovo@tovo.is
Sími: 510 2211 Fax: 510 2201

Verkefni: NORDURHELLA 11, HAFNARFIRDI
Heiti: HITALAGNIR: Grunnmynd 2. hæðar

Hönnun: VÍFILL ÖDDSSON kt. 101237-3629	VERKFRÆÐINGUR FVFI - FRV
GUSTAF ÖSSON kt. 231163-5069	VERKFRÆÐINGUR FVFI
KRISTJÁN S. GUDMUNDSSON kt. 070254-5819	VERKFRÆÐINGUR FVFI

Áritun aðalhönnuðar:

[Signature]

M. 1:50
R. G.V.
T. G.V./I.V.
Dags. Apríl 2013. Nr. 1455-4-3.