

**ÁLAGSFORSENDUR:**

**NOTALAG:**

ÁLAGSTILHÖGUN ER Í SAMRÆMI VIÐ ÍST EN 1990:2002, ÍST EN 1991-1-1:2002 OG ÞJÓÐARVIÐAUKA STAÐLARÁÐS ÍSLANDS  
 ÞAK BJÖRKÆLIS . . . . . 0,5 kN/m<sup>2</sup>

**TRÉVIRKI:**

ALLT EFNI OG VINNA SKAL VERA Í SAMRÆMI VIÐ VIÐEIGANDI ÍST OG EN STADLA  
 LÍMTRÉ SKAL VERA AF STYRKLEIKAFLOKKI GL30 SKV. ÍST EN 1194:1999.  
 TIMBUR Í BURÐARVIRKI SKAL STANDAST AÐ KRÖFUR SEM GERÐAR ERU TIL TIMBURS AF STYRKLEIKAFLOKKI C24 SKV ÍST EN 338:2009 (T2 SKV ÍST EN 142:2009)  
 ÞAR SEM TIMBUR LIGGUR AÐ KALDRI STEYPU SKAL SETJA RÆMU AF TJÓRUPAPPA Á MILLI

ALLIR NAGLAR, BOLTAR OG FESTUÁRN SKULU VERA SINKHÚÐUÐ.  
 FYLGJA SKAL FYRIRMÆLUM FRAMLEIÐANDA VIÐ UPPSETNINGU Á BOLTUM, MÚRBOLTUM, FESTUÁRNUM O.S.FRV.  
 HEIMILT ER AÐ NOTA TIL ÞESS GERÐAR FESTISKRÚFUR Í FESTVINKLA Í STAÐ KAMBSAUMS

NEGLING OG SKRÚFUN:  
 KROSSVIÐUR Í VEGGJUM NEGLIST MED BYSSUSAUM 50mm c150 EDA SAMB. SKRÚFUN.  
 GIPS SKRÚFAD SAMKV. FYRIRMÆLUM FRAMLEIÐANDA.  
 RAKAÞÓLNAR SPÓNAPLÖTUR SKAL SKRÚFA Á ÞAKSPERRUR MED TRÉSKRÚFUM 4.0x70 c150.  
 Á SAMSKYTTUM KROSSVIÐPLATNA SKAL KOMA FYRIR LAUSHOLTUM 45x145 Í VEGGJAGRIND.

**STÁLVIKRI**

ALLT EFNI OG VINNA SKAL VERA Í SAMRÆMI VIÐ ÍST OG EN STADLA

ALLT STÁL Í STÁLVIKRI, FESTINGUM OG STÍFUM SKAL VERA S235JR EDA BETRA SKV. ÍST EN 10025:2004.

SUÐUEFNI SKAL VERA SAMSVARANDI AÐ GÆÐUM

STÁL Í STÁLVIKRI OG FESTINGUM SKAL RYÐHREINSA MED SANDBLÆSTRI OG GRUNNA MED ZINKRIKUM GRUNNI ER HÆFIR MÁLNINGARKERFI.



BOLTAR RÆR OG SKINNUR SKULU VERA AF STYRKLEIKAFLOKKI 8.8 OG HEITZINKHÚÐUÐ

ÖLL MÁL Á TEIKNINGUM ERU NAFNMÁL GEFIN Í mm. VIÐ SMÍÐI SKAL TAKA TILLIT TIL ÞOLVIKA, SUÐUGAPA O.S.FRV.


EF EKKI ER ANNARS GETIÐ Á TEIKNINGUM SKAL LÁGMARKS STÆRÐ (a) KVERKSUÐU VERA STÆRRA GILDIÐ AF: a=4mm, a=HÁLF ÞYKKT SÓDINS ÞVERSNIS MIÐAÐ VIÐ AÐ SÓDIÐ SÉ BEGGJA VEGNA. ALLAR STÚFSUÐUR SKULU HAFA FULLA GEGNUMBRÆÐSLU.

SUÐUMENN SKULU HAFA HÆFNISVOTTORÐ SKV. ÍST EN 287-1:2011

SUÐUR SKULU UPPFYLLA GÆDAFLOKK C SAMKV/EMT ÍST EN ISO 5817:2007.

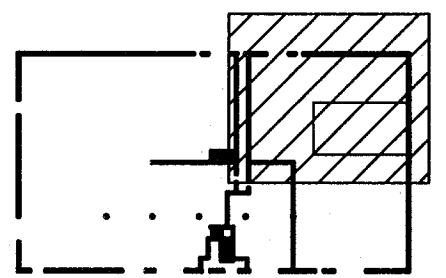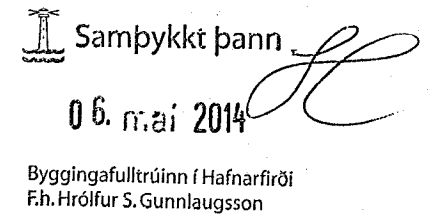

LYKILMYND

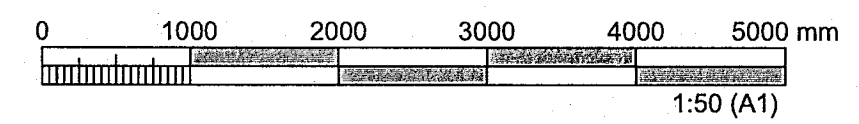

ÚTGÁFUFRILL					
ÚTG.	DAGS.	SKÝRINGAR	HANNAÐ	YFIRF.	SAMP.
01	28.01.2014	BYGGINGARTEIKNING	SPP	IRG	IRG
DAGS. UNDRISKRIFTAR		F.H. MANNVITS (NAFN OG KT.)			
29/1/14		 050179-5919			
DAGS. UNDRISKRIFTAR		SAMRÆMINGARHÖNNUÐUR / HÖNNUNARSTJÓRI (NAFN OG KT.)			
		 F.H. MANNVIT 050179-5919			
HÖNNUÐUR					
 <b>MANNVIT</b> Grensásvegji 1 108 Reykjavík Sími: 422 3000 Fax: 422 3001 www.mannvit.is mannvit@mannvit.is Kt: 430572-0169					
© ÖLL AFNOT OG AFRITUN TEIKNINGAR, AÐ HELUTA EDA HEILD, ER HÁÐ SKRIFLEGGU LEYFI HÖFUNDA.					
HEITI VERKS					
ÁTVR HELLUHRAUN 16-18 210 HAFNARFJÖRÐUR					
HEITI TEIKNINGAR					
BJÖRKÆLIR BURÐARVIRKI ÞAK					
VERKNÚMÉR	3.151.275	MKV.	1:50	STÆRÐ	A1
TEIKNINGANÚMÉR	B101			ÚTGÁFA	01

ÖLL MÁL SKULU SANNREYND MIÐAÐ VIÐ TEIKNINGAR ARKITEKTS.