




SKÝRINGAR:
ALMENNAR SKÝRINGAR SJÁ TEIKN. B101

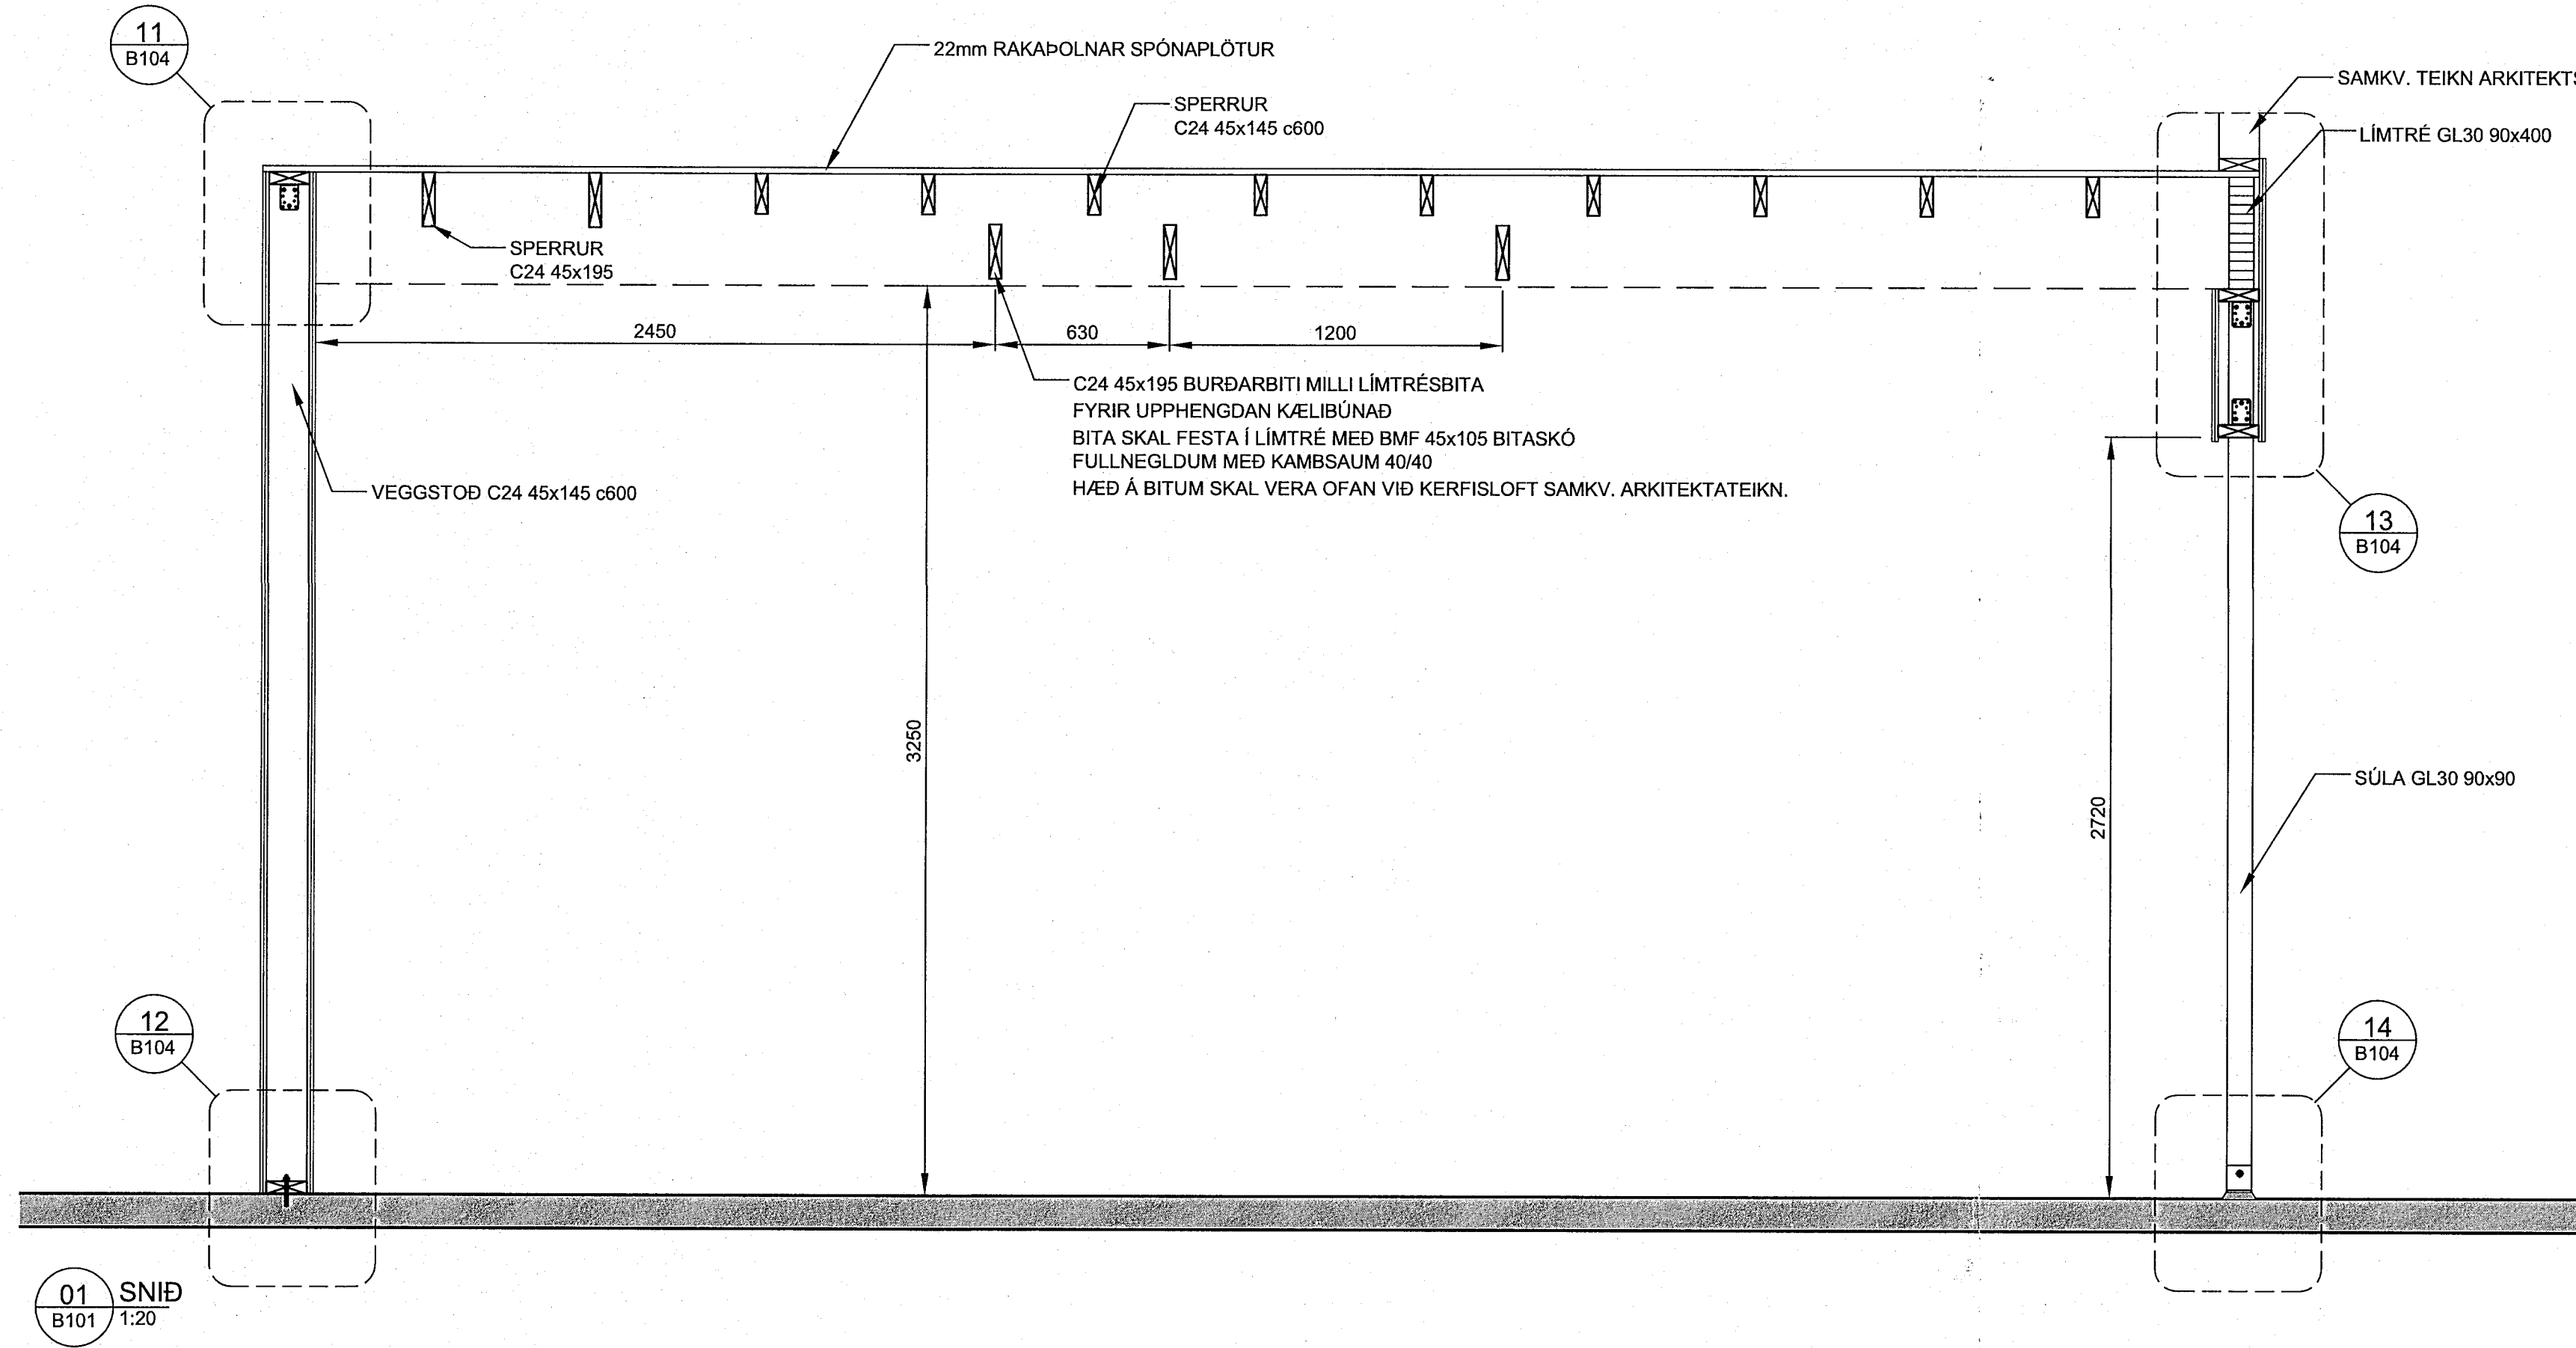

01 SNID
B101 1:20

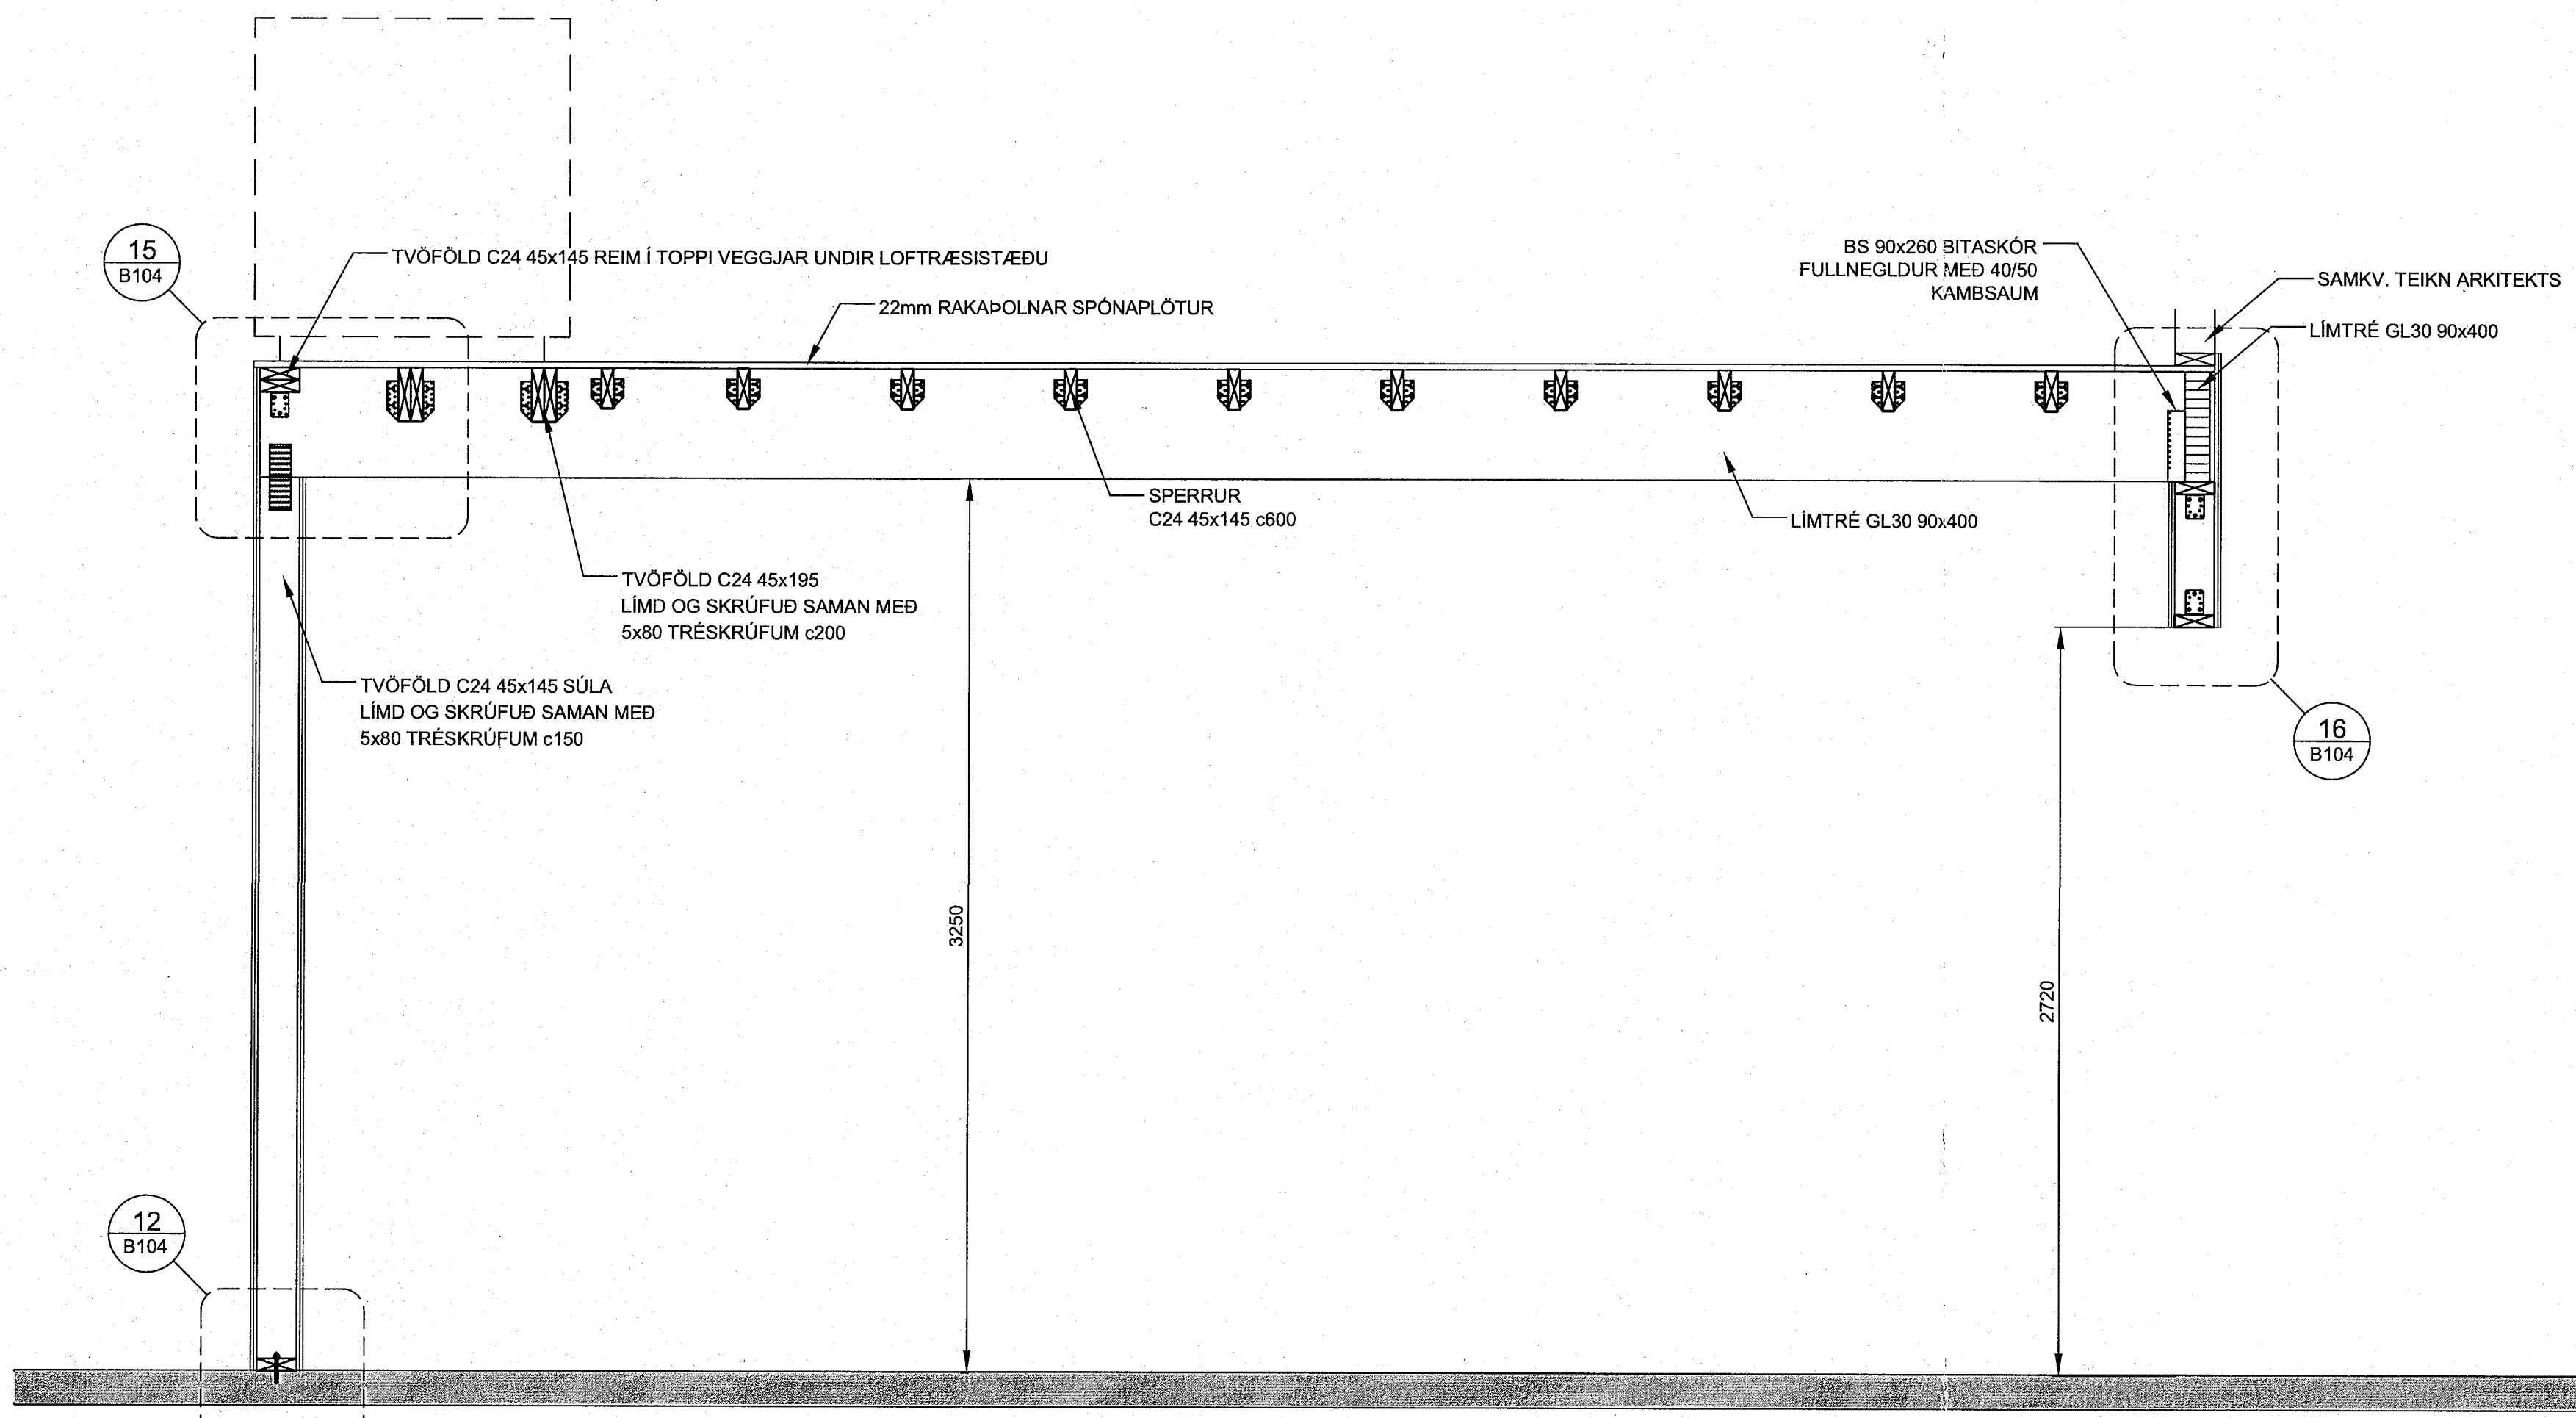

02 SNID
B101 1:20

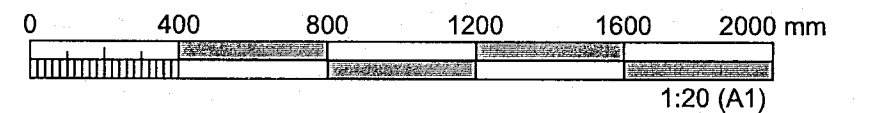

ÚTGÁFUFERILL					
ÚTG.	DAGS.	SKÝRINGAR	HANNAÐ	YFIRF.	SAMB.
01	28.01.2014	BYGGINGARTEIKNING	SPP	IRG	IRG

DAGS. UNDRSKRIFTAR F.H. MANNVITS (NAFN OG KT.)
29/1/14 Inga Þórunn Gunnlaugsson
DAGS. UNDRSKRIFTAR SAMRÆMINGARHÖNNUNUR / HÖNNUNARSTJÓRI (NAFN OG KT.)
HÖNNUNUR

MANNVIT
Grensásvogi 1 108 Reykjavík Sími: 422 3000 Fax: 422 3001
www.mannvit.is mannvit@mannvit.is Kt: 430572-0169
© ÖLL AFNOT OG AFRITUN TEIKNINGAR, AD HLUTA EÐA HEILD, ER HÁÐ SKRIFLEGGU LEYFI HÖFUNDA.

HEITI VERKS
ÁTVR
HELLUHRAUN 16 - 18
210 HAFNARFJÖRÐUR

HEITI TEIKNINGAR			
BJÖRKÆLIR BURÐARVIRKI SNID			
VERKNÖMUR	3.151.275	MKV.	1:20
TEIKNINGANUMER	B102		STÆRD A1
			ÚTGÁFA 01