PRENTAÐ: 28. janúar 2014 14:03:39 spp

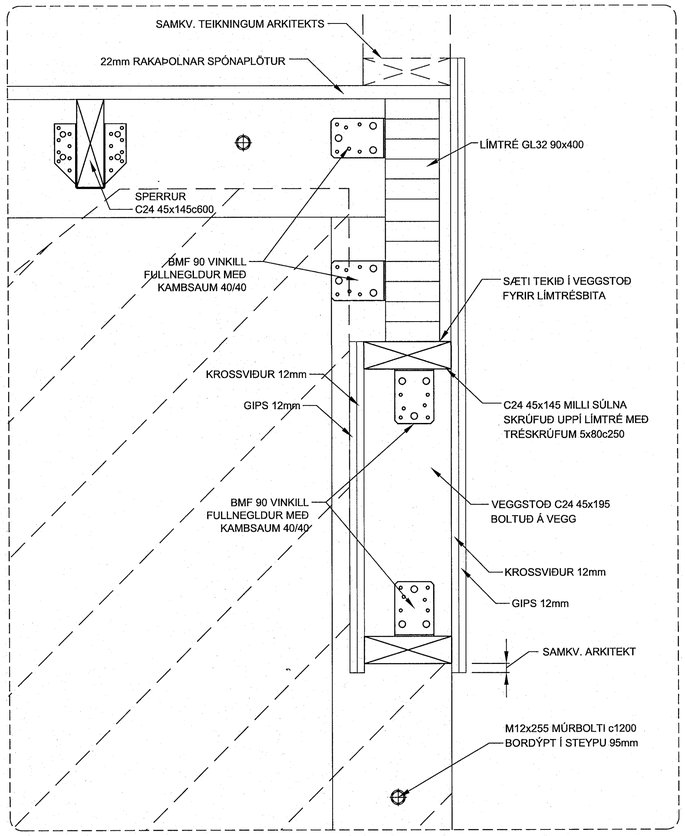

17 / B103 DEILI 1:5

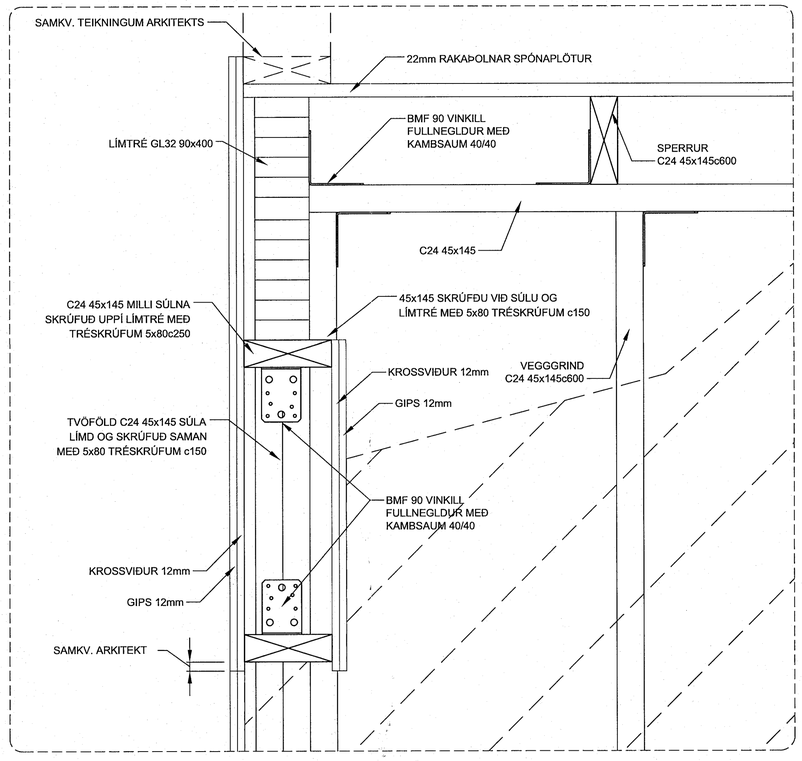

20 / B103 DEILI 1:5

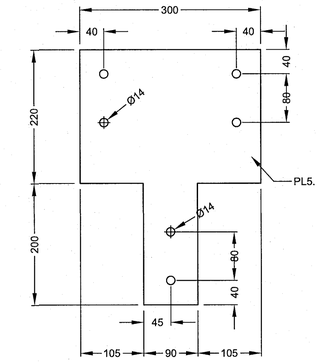

STÁLFESTING 2 1:5

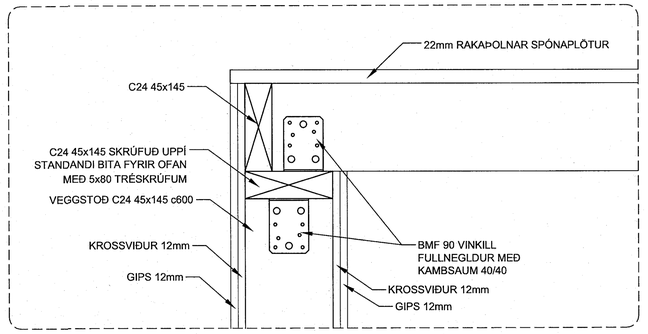

18 / B103 DEILI 1:5

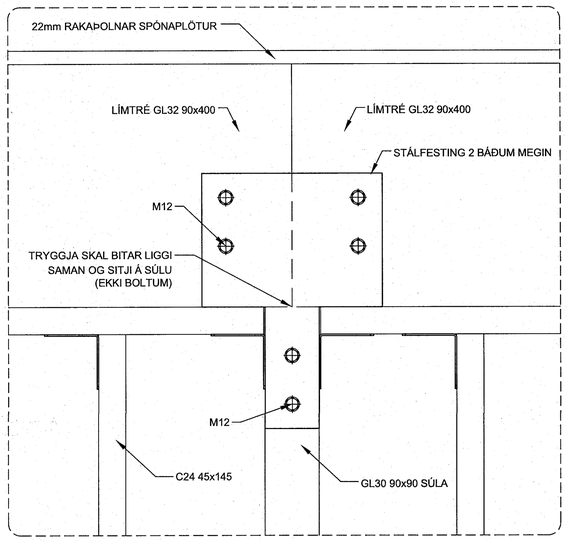

19 / B103 DEILI 1:5

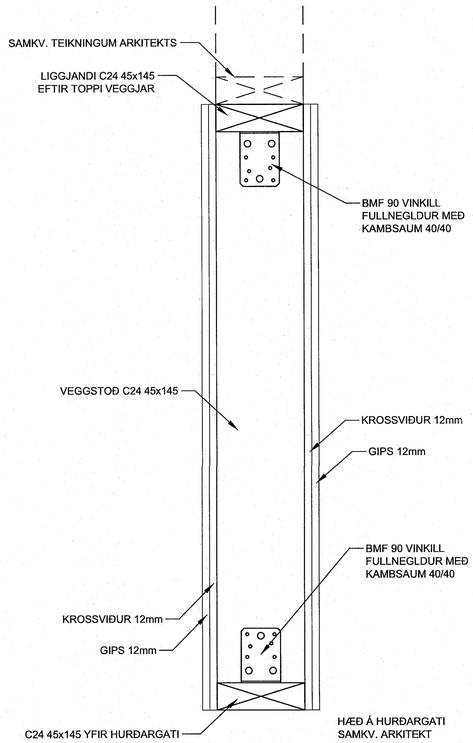

09 / B101 SNIÐ 1:5

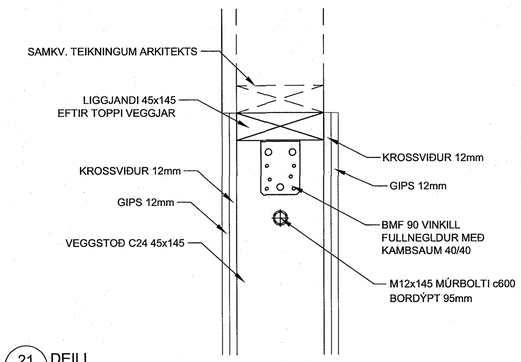

21 / B103 DEILI 1:5

Samþykkt þann 06. maí 2014
Byggingafulltrúinn í Hafnarfirði
F.h. Hrólfur S. Gunnlaugsson

SKÝRINGAR:

ALMENNAR SKÝRINGAR SJÁ TEIKN. B101

0 100 200 300 400 500 mm
1:5 (A1)

ÚTGÁFUFERILL

ÚTG.	DAGS.	SKÝRINGAR	HANNAÐ	YFIRF.	SAMÞ.
01	28.01.2014	BYGGINGARTEIKNING	SPP	IRG	IRG

DAGS. UNDIRSKRIFTAR 29/1'14 — F.H. MANNVITS (NAFN OG KT.) Ingvar Rich 050355-5919

DAGS. UNDIRSKRIFTAR — SAMRÆMINGARHÖNNUÐUR / HÖNNUNARSTJÓRI (NAFN OG KT.)

HÖNNUÐUR

MANNVIT
Grensásvegi 1 108 Reykjavík Sími: 422 3000 Fax: 422 3001
www.mannvit.is mannvit@mannvit.is Kt: 430572-0169

© ÖLL AFNOT OG AFRITUN TEIKNINGAR, AÐ HLUTA EÐA HELD, ER HÁÐ SKRIFLEGU LEYFI HÖFUNDA.

HEITI VERKS

ÁTVR
HELLUHRAUN 16 -18
210 HAFNARFJÖRÐUR

HEITI TEIKNINGAR
BJÖRKÆLIR
BURÐARVIRKI
DEILI OG SNIÐ

VERKNÚMER	MKV.	STÆRÐ
3.151.275	1:5	A1
TEIKNINGANÚMER B105		ÚTGÁFA 01

TÖLVUSKRÁ: S:\3-vnv\151-Hafnarfjordur\275 - ÁTVR - Hellurhraun 16-18\07 TEIKNINGAR\B-BURÐARVIRKI\B101-105.dwg