


PRENTAD: 30. janúar 2014 10:47:55  
 magnús  
 TÖLUSKRÁ: S:\3-vit18-Hafnarfjörður\275 - ATVR - HELLUHAUN 16-18\TEKNIÐINGAR\PIPLAGNINGAR\GM-1H.dwg

GRUNNMYND 1 HÆÐ  
 1:50

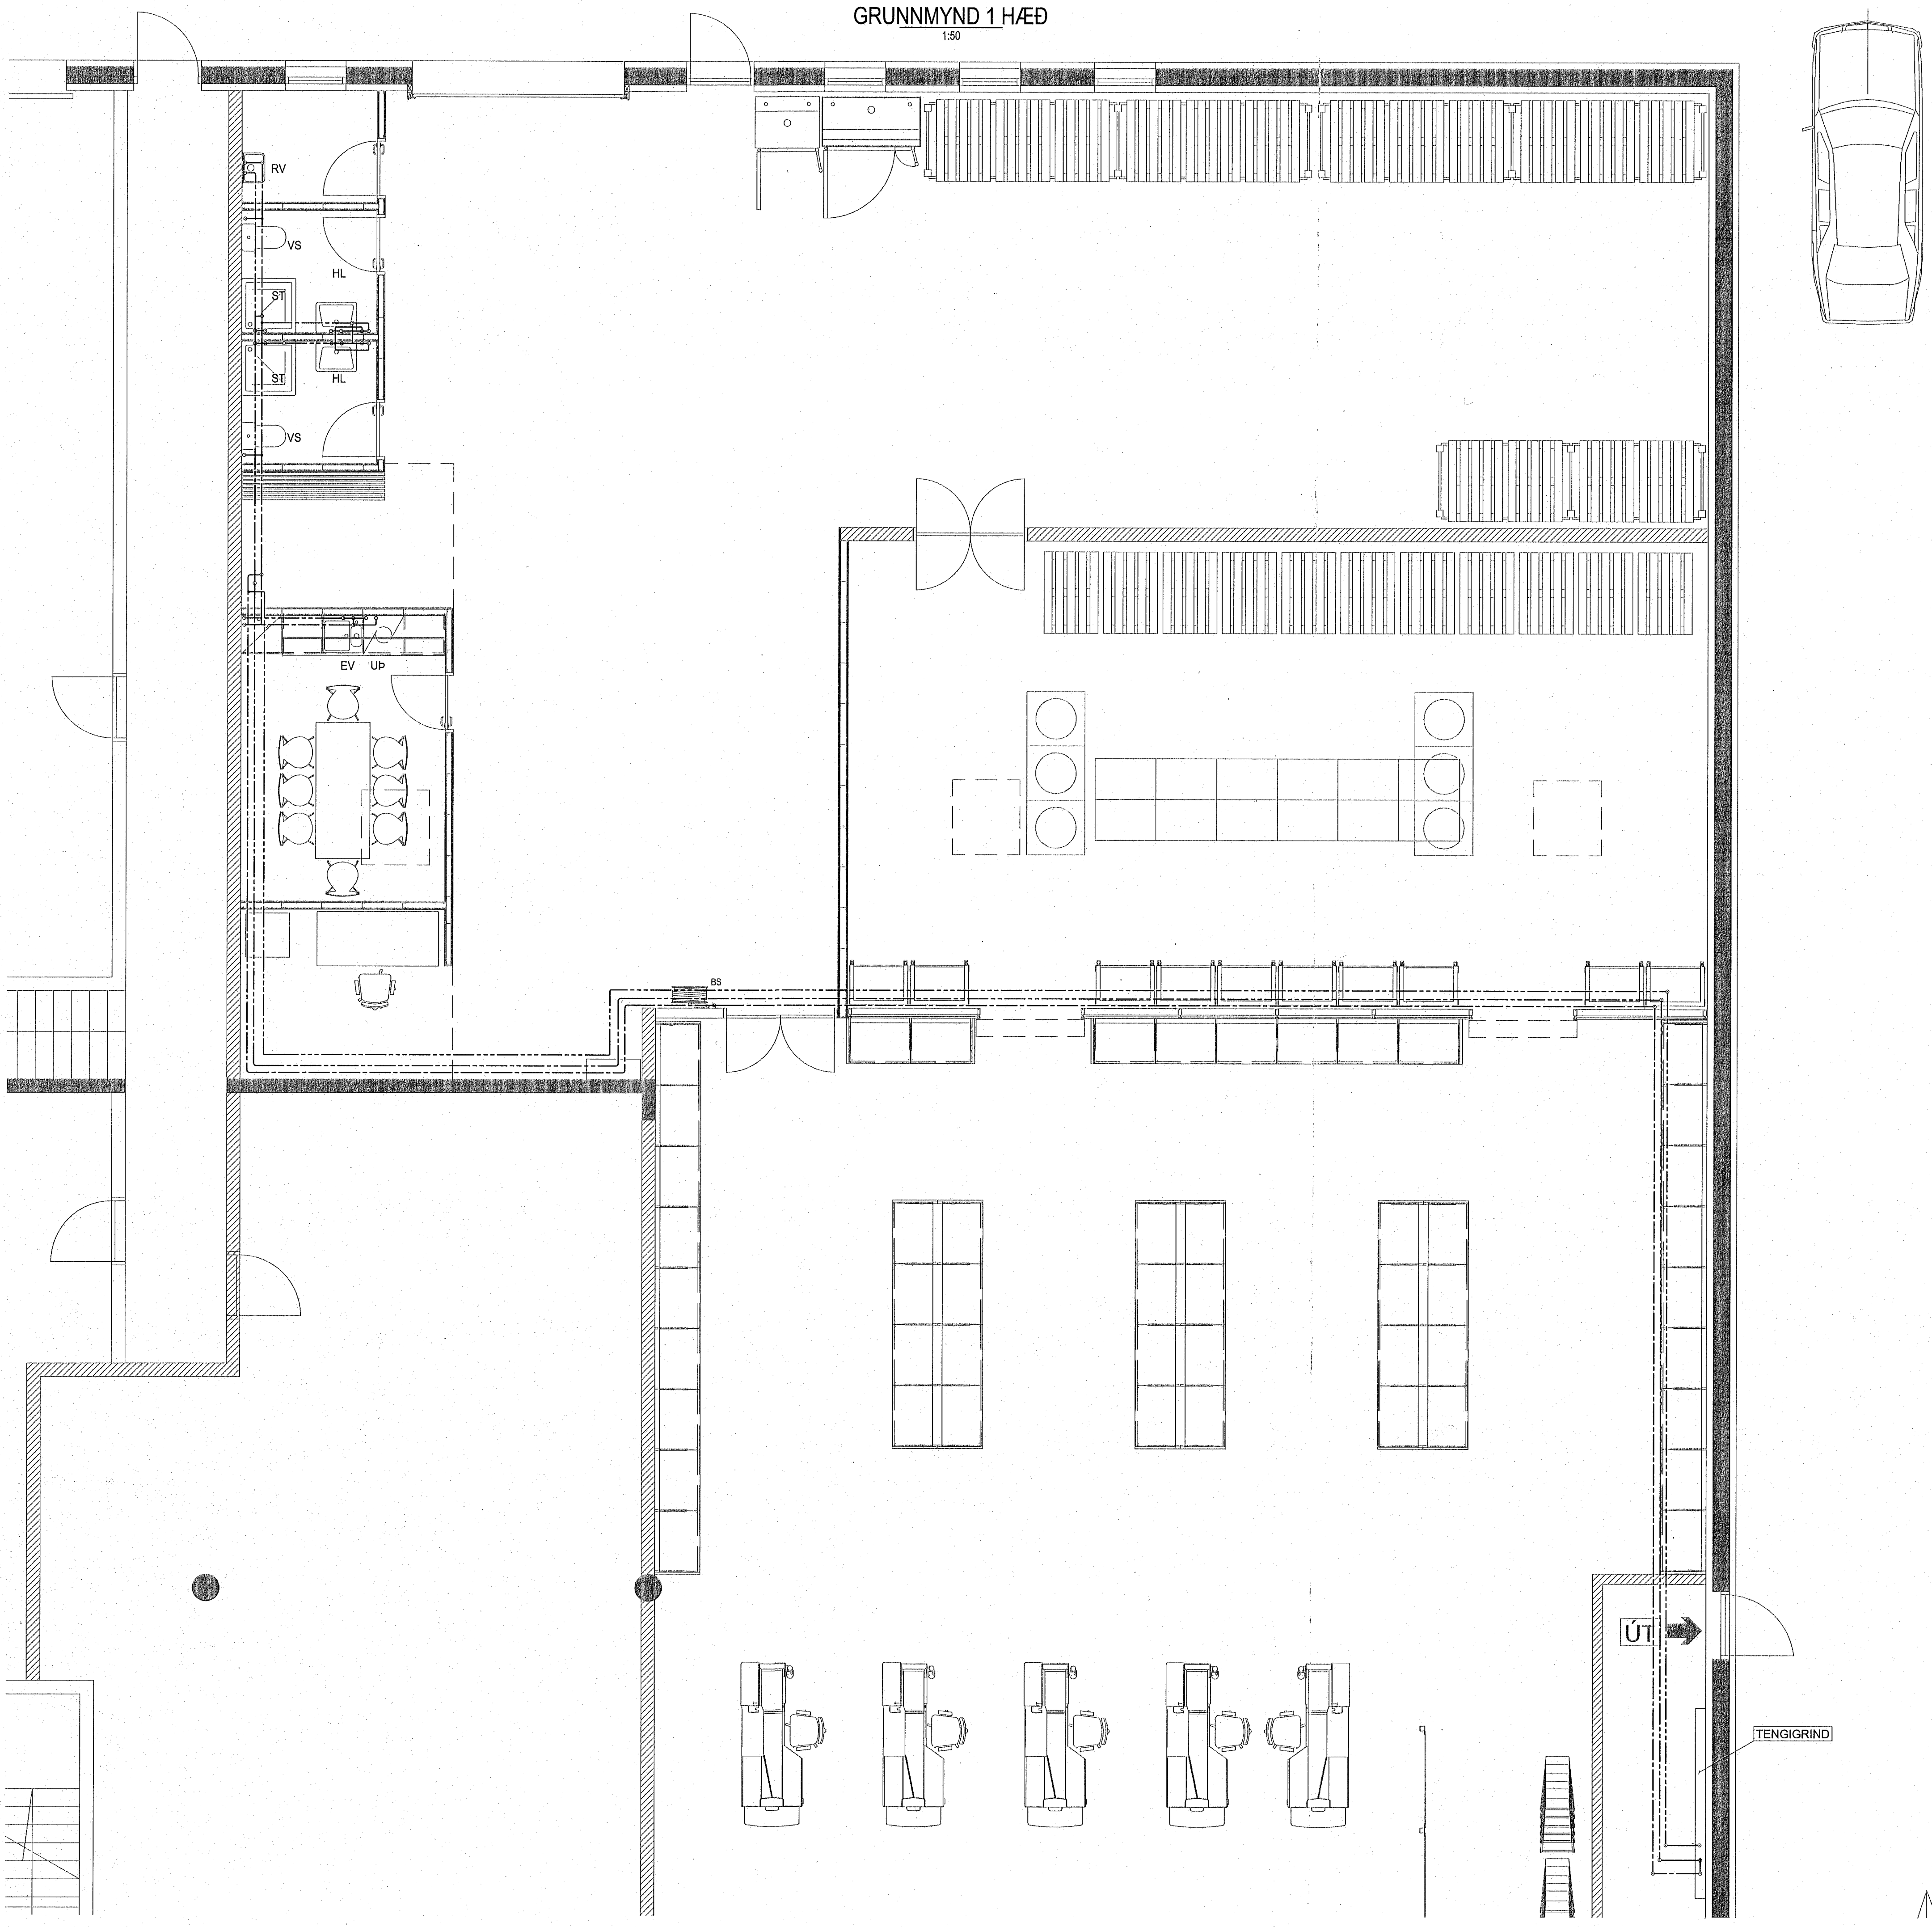

Samþykkt þann  
 06. maí 2014  
 Byggingafulltrúi í Hafnarfirði  
 F.h. Fróður S. Gunnlaugsson

SKÝRINGAR

KALT NEYSLUVATN  
 HEITT NEYSLUVATN  
 HRINGRÁSARLÖGN

NEYSLUVATNSLAGNIR ERU ÚR RIDFRÍU ÞUNNVEGGJA STÁLI L316, SETT SAMAN MED ÞRÝSTITTENGJUM. LAGNIR SKAL EINANNGRA MED MED STEINULLARHÖLKUM MED ALFILMU. ÖLL MÁL Á ÞUNNVEGGJA RÖRUM ERU ÚTANMÁL RÖRA.

DN 12 = ø15 X 1,0  
 DN 15 = ø18 X 1,0  
 DN 20 = ø22 X 1,2  
 DN 25 = ø28 X 1,2  
 DN 32 = ø35 X 1,5

SKAMSTAFANIR  
 HL HANDLAUG  
 VS VATNSALERNI  
 VSF VATNSALERNI FATLABRA  
 RV ELDHÚSWASKUR  
 EV RÆSTIVASKUR  
 UP UPPVOTTAVÉL  
 GN GÖLFNIBURFALL  
 BS BRUNNSLANGA  
 PU PIPA UPP  
 PN PIPA NIÐUR  
 ST STURTA

BLÖÐUNARTÆKI SKULU VERA EINNAR HANDAR TÆKI MED HÁMARKS STILLINGU Á HITASTIGI. BLÆÐILOKI Á HEITU NEYSLUVATNI SKAL VERA DANFOSS AVTB15 0-30°C.

ÚTGÁFUFRILL

ÚTG.	DAGS.	SKÝRINGAR	HANNAÐ	YFIRF.	SAMP.
01	29.01.2014	VINNUTEIKNING	MGM	BIO	EA

DAGS. UNDIRSKRIFTAR  
 30.1.14  
 F.H. MANNVIT  
 EDDA  
 1801 60-2649  
 SAMRÆMINGARHÖNNUÐUR / HÖNNUNARSTJÓRI (NAFN OG KT.)  
 MANNVIT

HÖNNUÐUR  
  
**MANNVIT**  
 Grensásvegí 1 108 Reykjavík Sími: 422 3000 Fax: 422 3001  
 www.mannvit.is mannvit@mannvit.is Kt: 430572-0169  
 © ÖLL AFNOT OG AFRITUN TEIKNINGAR, AD HLUTA EDA HEILD, ER HÁÐ SKRIFLEGU LEYFI HÖFUNDA.

HEITI VERKS  
**ÁTVR**  
 HELLUHAUN 16-18  
 210 HAFNARFJÖRÐUR

HEITI TEIKNINGAR  
 GRUNNMYND 1. HÆÐ

NEYSLUVATNSLAGNIR

VERKNÚMÉR	3.151.275	MKV.	1:50	ST/ERÐ	A1
TEIKNINGANÚMÉR	P-200			ÚTGÁFA	01