
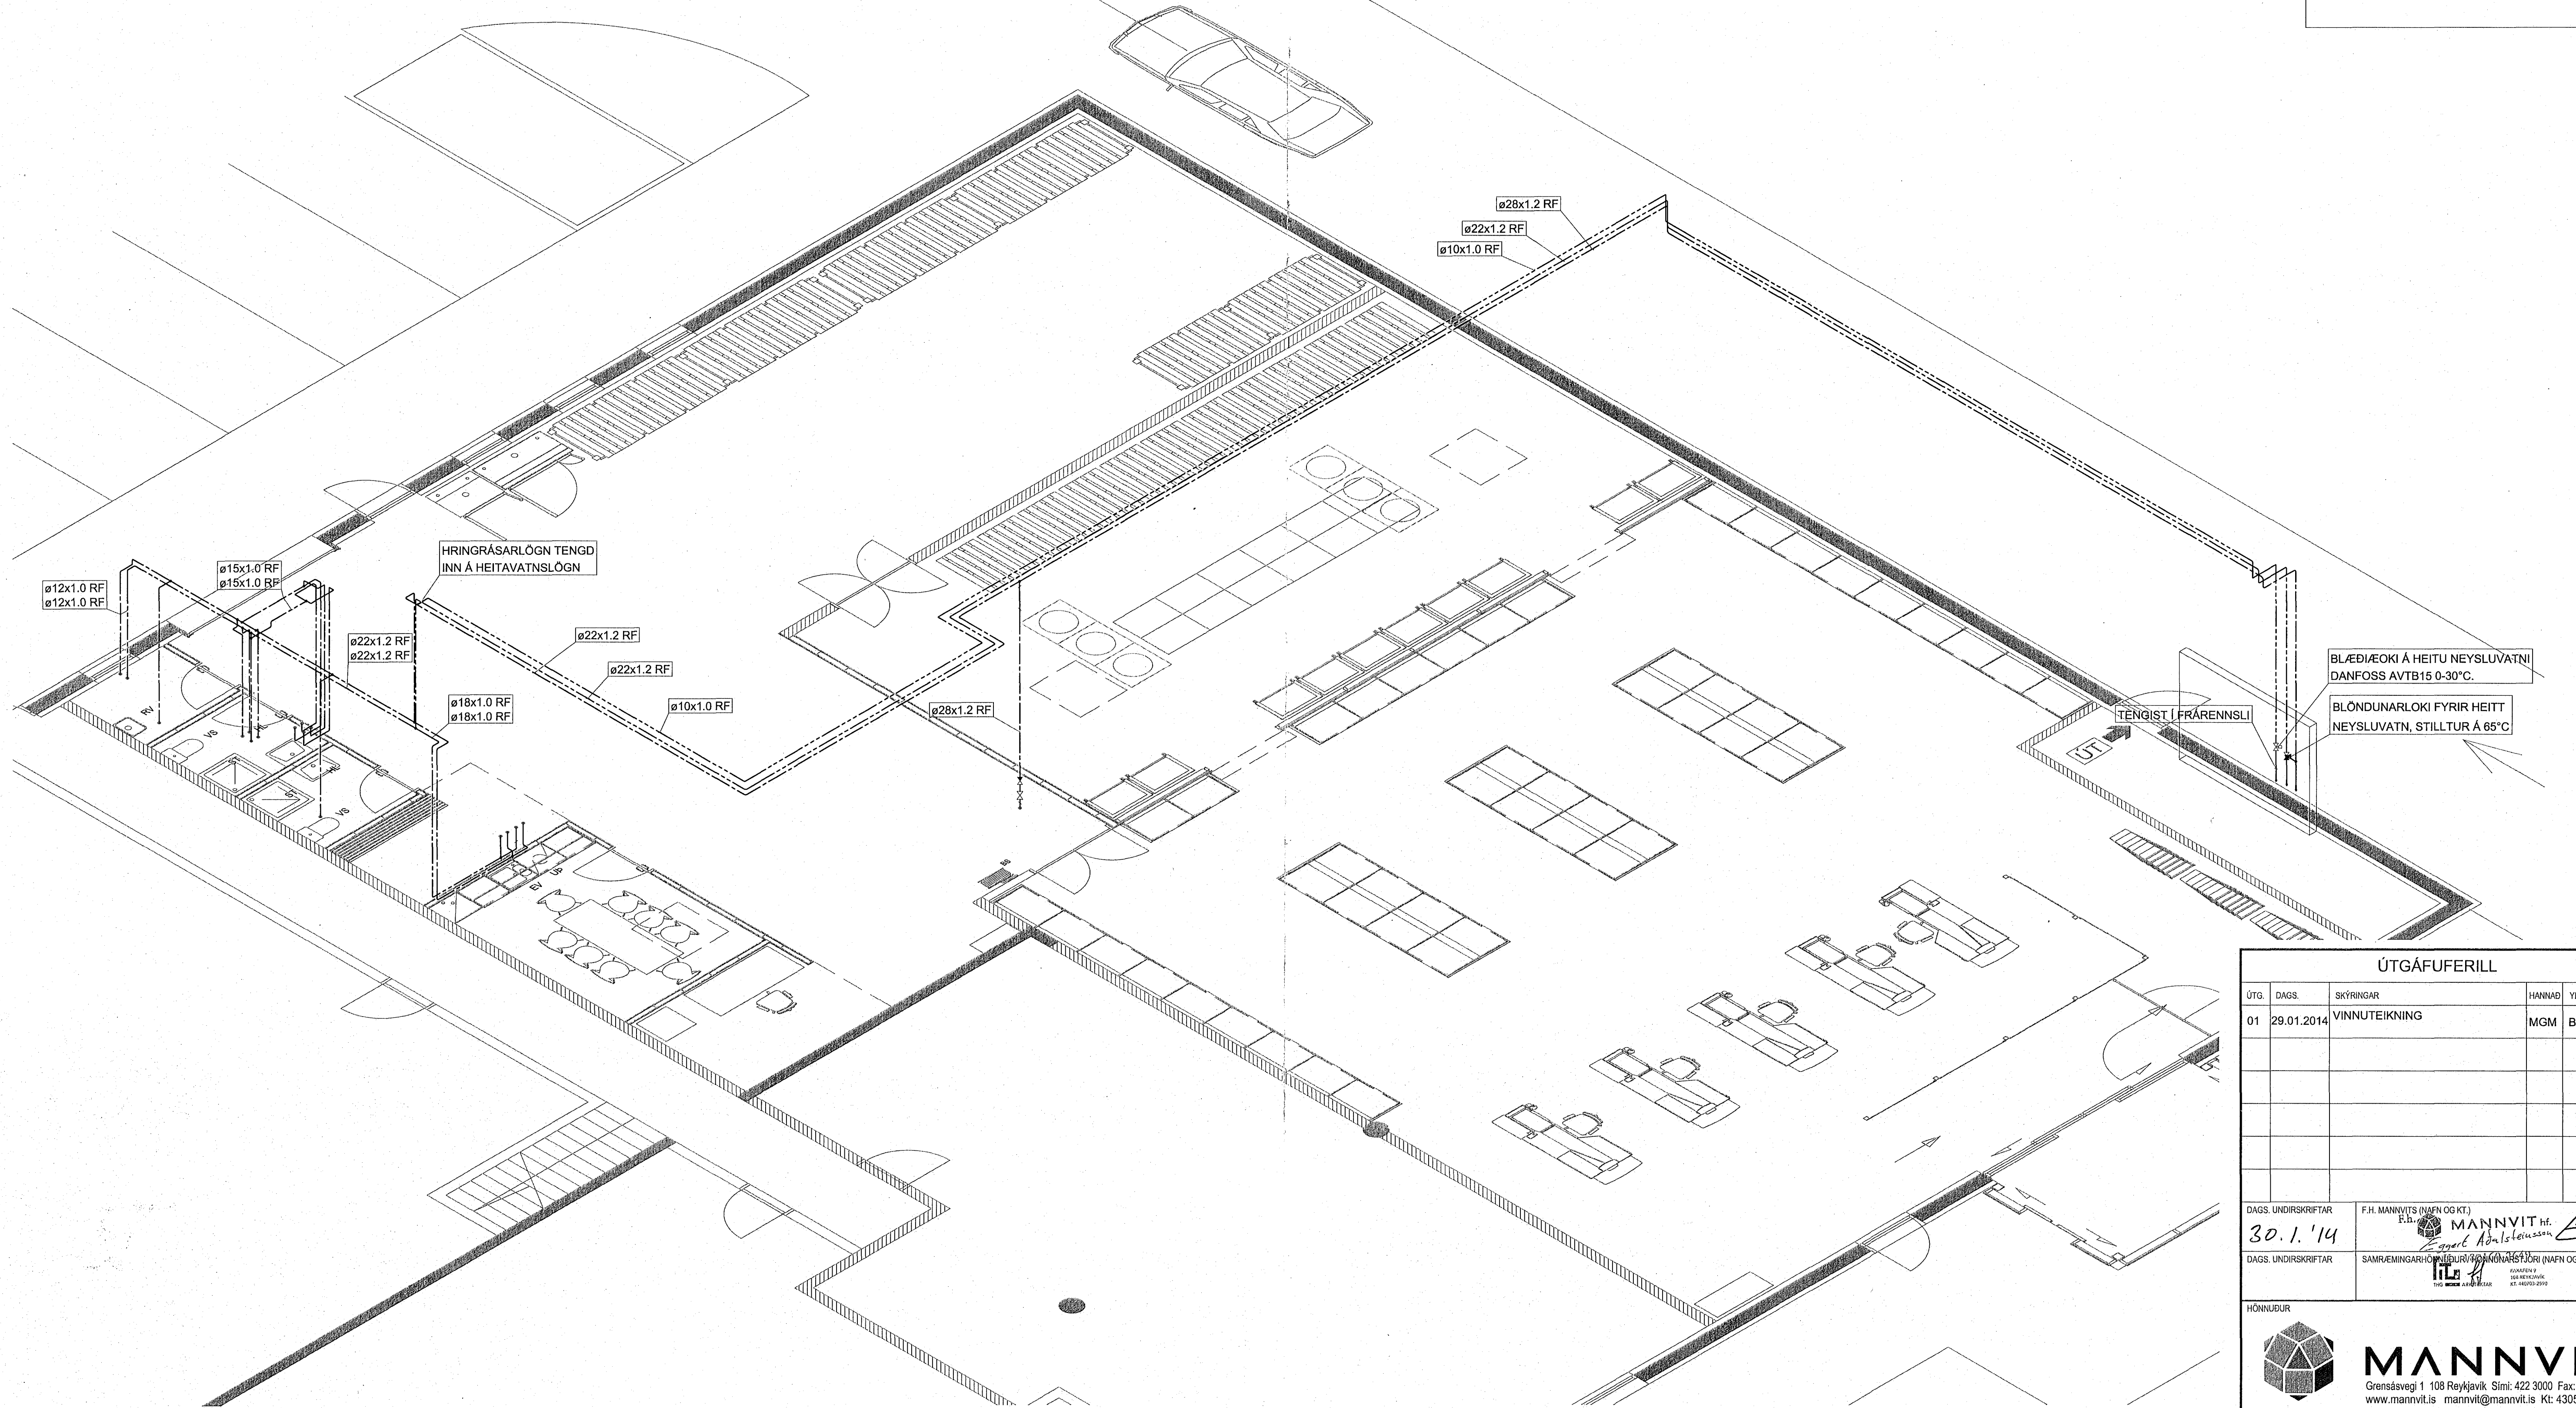


RÚMMYND NEYSLUVATNSLAGNIR

Samþykkt þann

06. febrúar 2014

Byggingafulltrúinn / Hafnarfirði
F.H. Höfvarð S. Gunnlaugsson

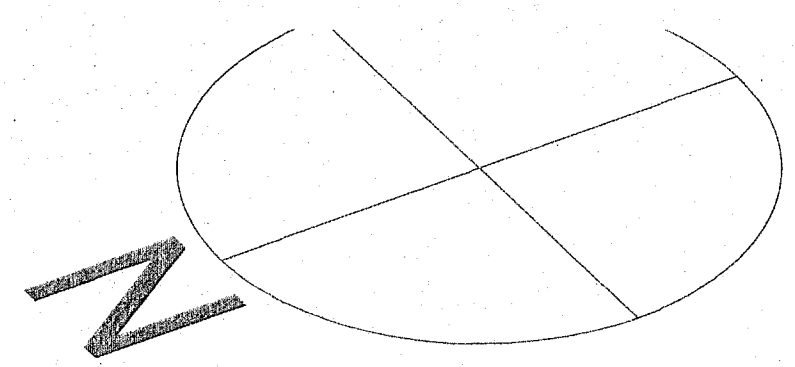

ÚTGÁFUFRILL

ÚTG.	DAGS.	SKÝRINGAR	HANNAÐ	YFIRF.	SAMP.
01	29.01.2014	VINNUTEIKNING	MGM	BIO	EA

DAGS. UNDIRSKRIFTAR
30.1.14

F.H. MANNVIT'S (NAFN OG KT.)
E.Þ. MANNVIT hf.
Egert Adalsteinsson

DAGS. UNDIRSKRIFTAR
SAMRÆMINGARHÖNDUÐUR (NAFN OG KT.)
TIL

HÖNNUÐUR

MANNVIT
Grensásvegji 1 108 Reykjavík Sími: 422 3000 Fax: 422 3001
www.mannvit.is mannvit@mannvit.is Kt: 430572-0169

© ÖLL AFRYT OG AFRITUN TEIKNINGAR, AD HILUTA EDA HEILD, ER HÁÐ SKRIFLEGU LEYFYI HÖFUNDA.

HEITI VERKS

ÁTVR
HELLUHRAUN 16 -18
210 HAFNARFJÖRÐUR

HEITI TEIKNINGAR

RÚMMYND

NEYSLUVATNSLAGNIR

VERKNÚMÉR	3.151.275	MKV.	1:50	ST/ERÐ	A1
TEIKNINGANÚMÉR	P-202	ÚTGÁFA	01		