


PRENTAD: 30. janúar 2014 10:45:19

TOLVUSKÁ: S:\b-vit15-Helluhraun\275 - ATVR - Helluhraun 16-18\TEIKNINGAR\PIPLAGNIR\OM-H.dwg


# RÚMMYND HITALAGNIR

1:50

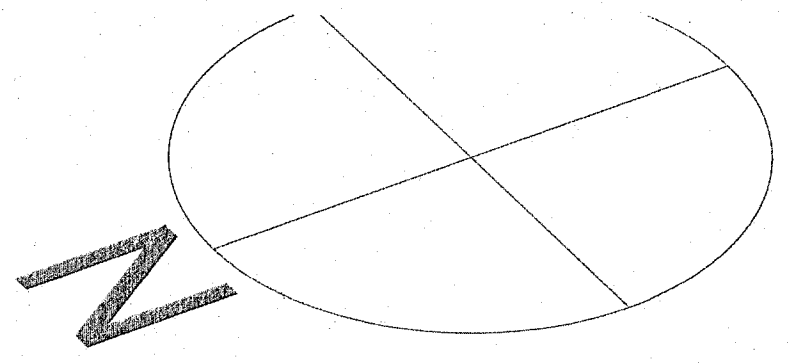

Samþykkt þann  
06. maí 2014

Byggingufultrúinn í Hafnarhöfði  
Fh. Höfður 5, Gunnlaugsson

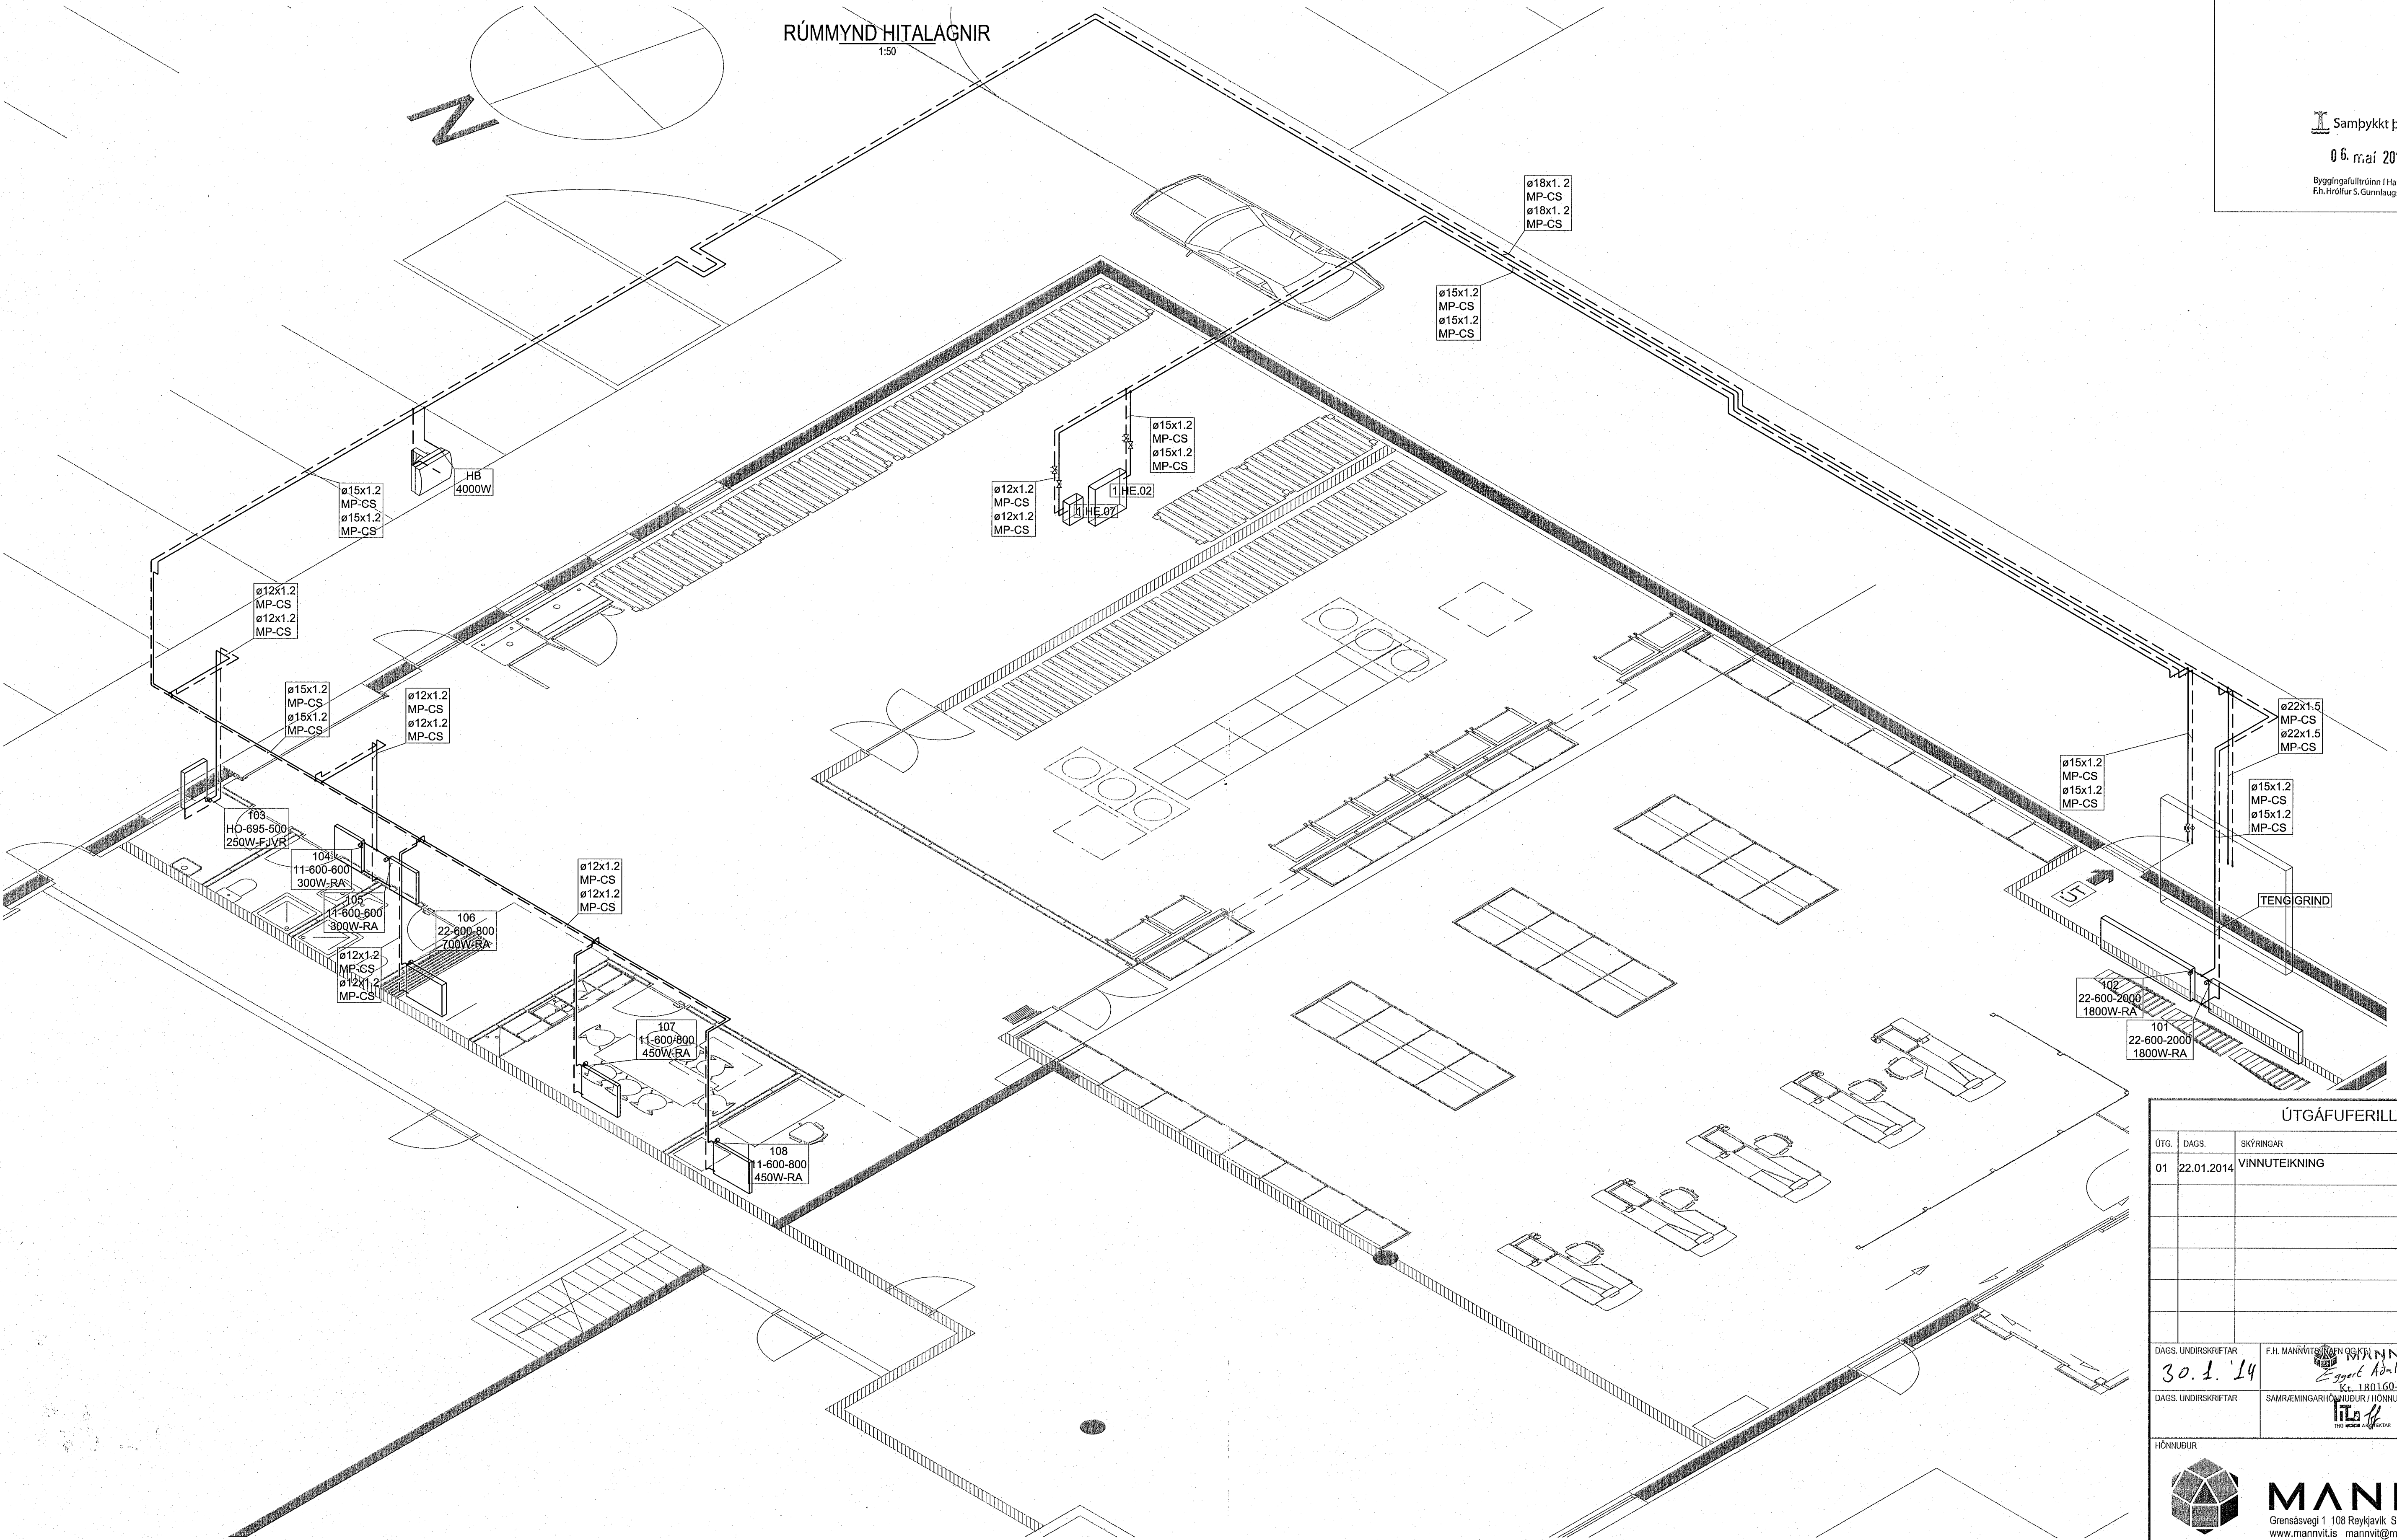

## ÚTGÁFUFRILL

ÚTG.	DAGS.	SKYRINGAR	HANNAÐ	YFIRF.	SAMÞ.
01	22.01.2014	VINNUTEIKNING	MGM	BIO	EA

DAGS. UNDIRSKRIFTAR: 30.1.14  
 F.H. MANNVIT  
 Einar Adalsteinsson  
 KÍ. 180160-2649

DAGS. UNDIRSKRIFTAR: SAMRÆMINGARHÖNNUÐUR / HÖNNUNARSTJÓRI (NAFN OG KT.)  
 HÖNNUÐUR

**MANNVIT**  
 Grensásvegur 1108 Reykjavík Sími: 422 3000 Fax: 422 3001  
 www.mannvit.is mannvit@mannvit.is KÍ: 430572-0169

© ÖLL AFRÖT OG AFRITUN TEIKNINGAR, AÐ HELTA EDA HEILD, ER HÁÐ SKRIFLEGI LEYFI HÖFUNDAR.

HEITI VERKS  
**ÁTVR**  
 HELLUHRAUN 16-18  
 210 HAFNARJÖRÐUR

HEITI TEIKNINGAR	RÚMMYND		
HITALAGNIR			
VERKNUMER	3.151.275	MKV.	1:50
TEIKNINGANUMER	P-302		STÆRD A1
			ÚTGÁFA 01