SVALIR, GRUNNMYND. 1:50

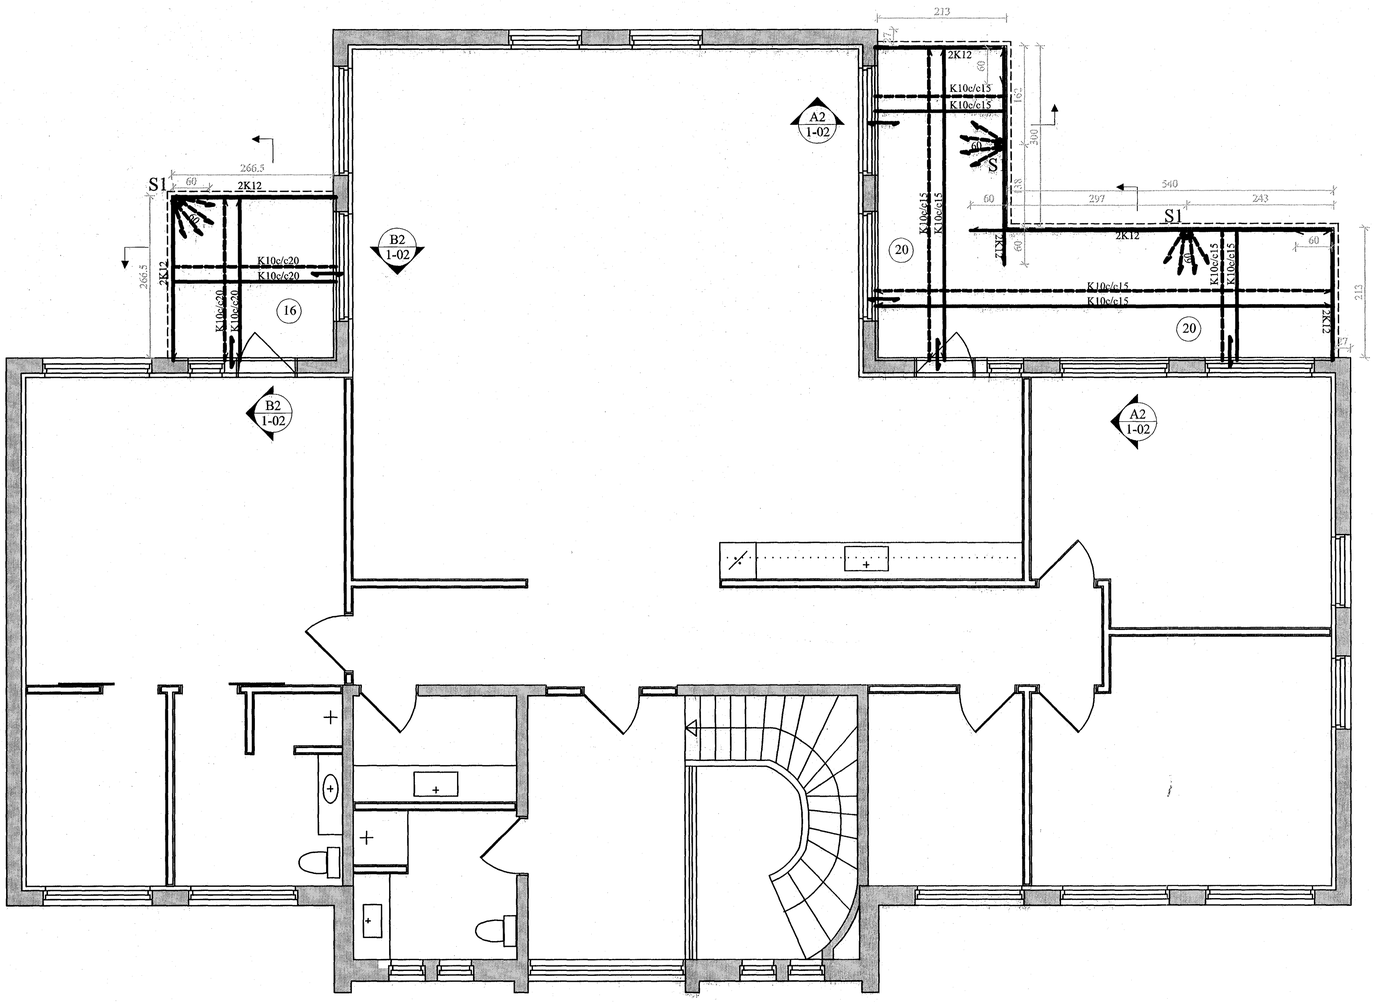

A2 1-02 SNIÐ. 1:20

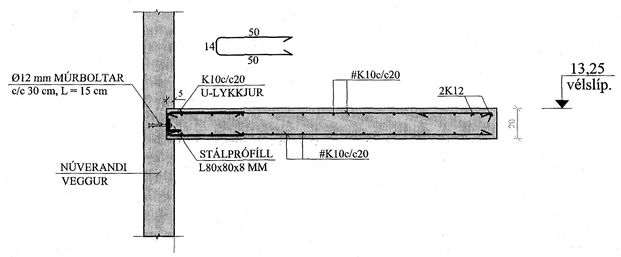

B2 1-02 SNIÐ. 1:20

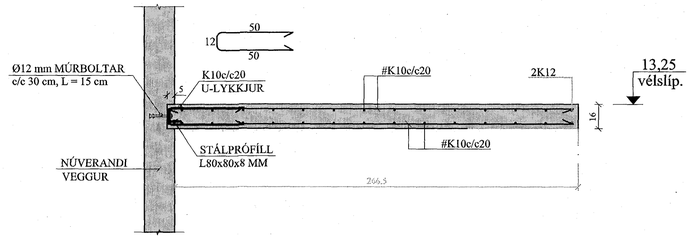

S1 1-02 SÚLA. 1:20

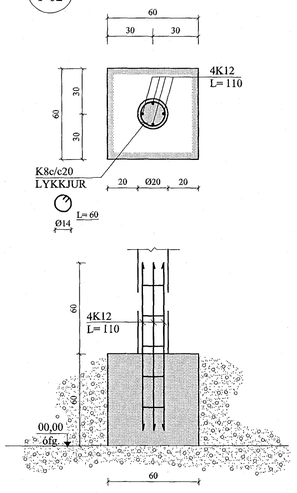

Samþykkt þann
22. maí 2014
Byggingafulltrúinn í Hafnarfirði
F.h. Hrólfur S. Gunnlaugsson

BREYTINGAR

TILVÍSANIR:

SKÝRINGAR..... SJÁ TEIKN. NR. 1-01

Reikn.	JKR	Mars '14	Útgefið:	25.03.2014
Teikn.	JKR	Mars '14	Kvarði:	1:50, 1:20
Ath.				
Samþ.				

MJÓSUND 10
Hafnarfirði

Nr. 1-02

Verkhluti
SVALIR 1. HÆÐAR,
GRUNNMYND,
SNIÐ.

Jón Kristjánsson
Byggingarverkfræðingur
VJK ehf
Síðumúla 9
108 Reykjavík
Sími: 537-0002 Gsm: 772-3154
Kt: 210754-4829
Netfang: jokrbs54@gmail.com