
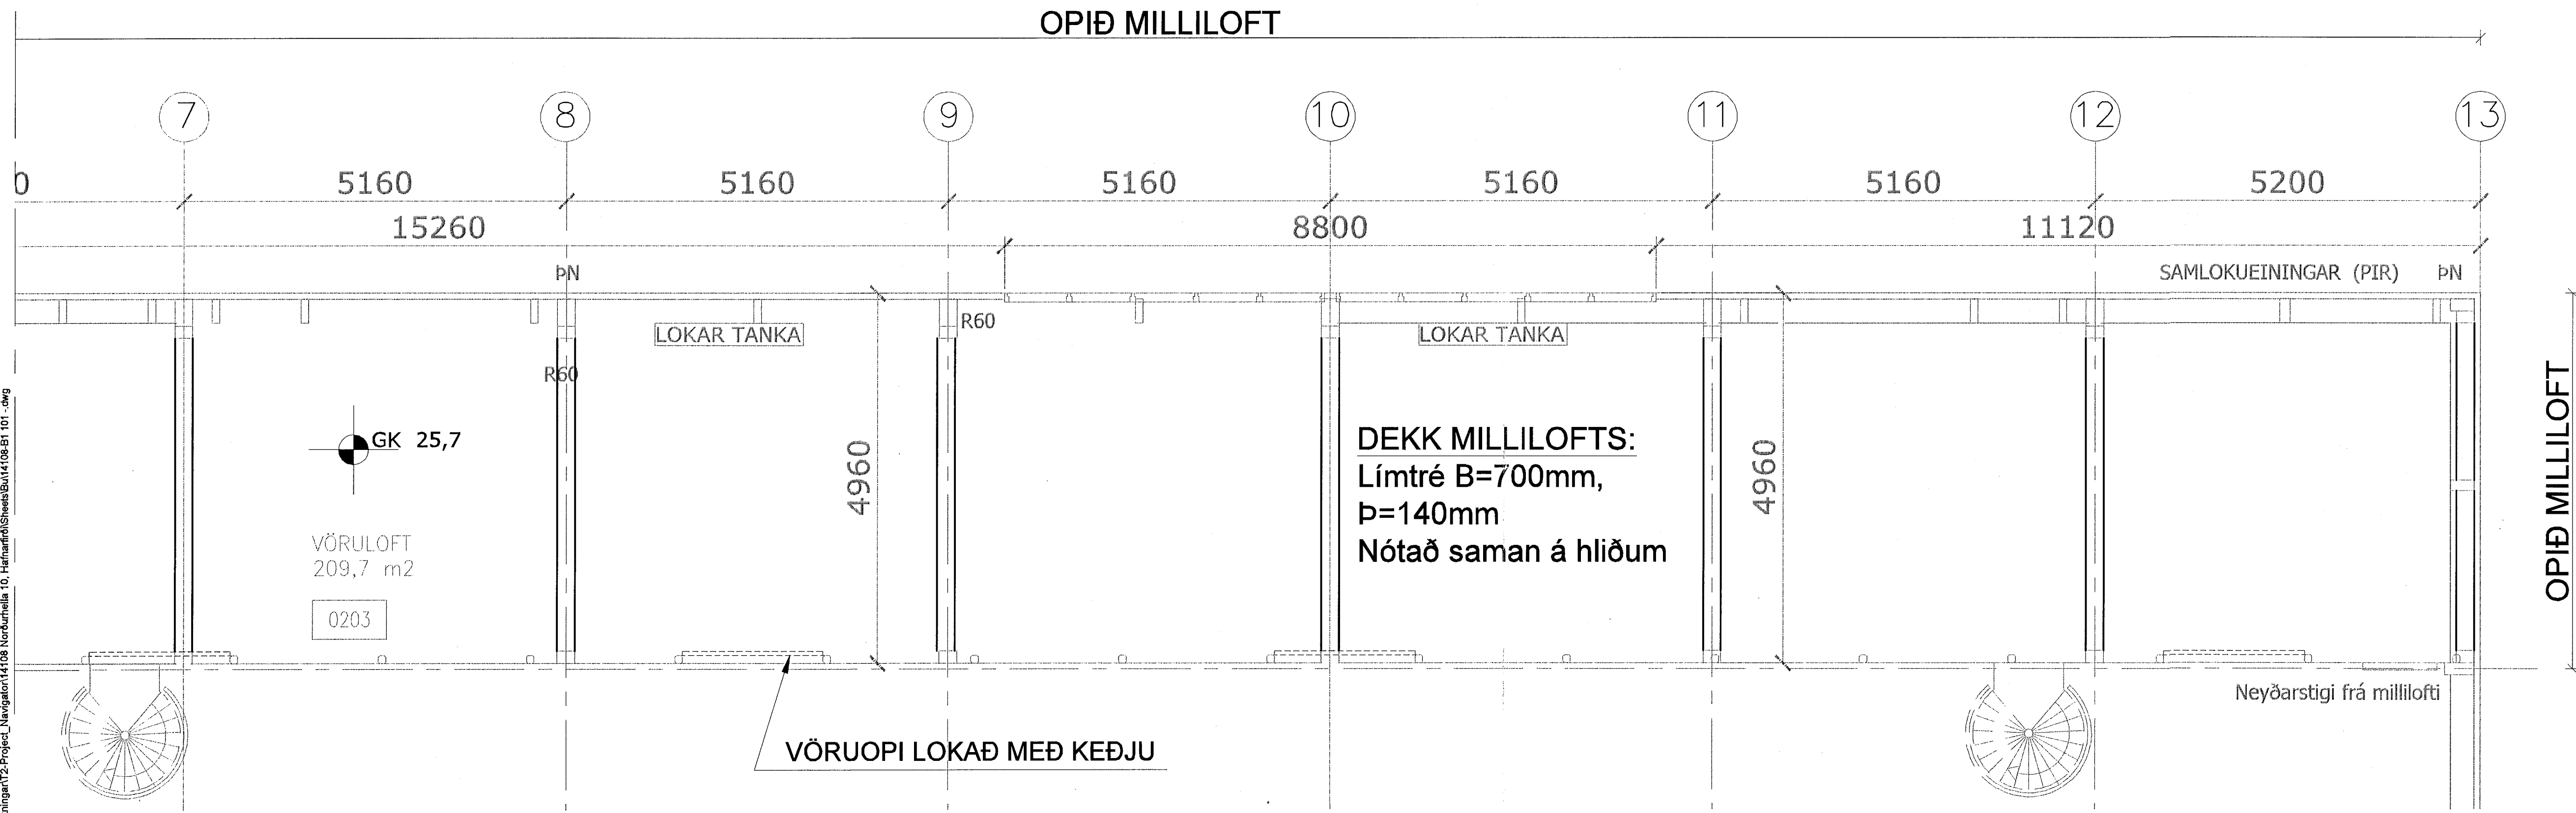


GRUNNMYND 1:50

Samþykkt þann  
07. maí 2014  
Byggingafræðingur / Hafnarfirði  
Fl. Höfður S. Gunnlaugsson

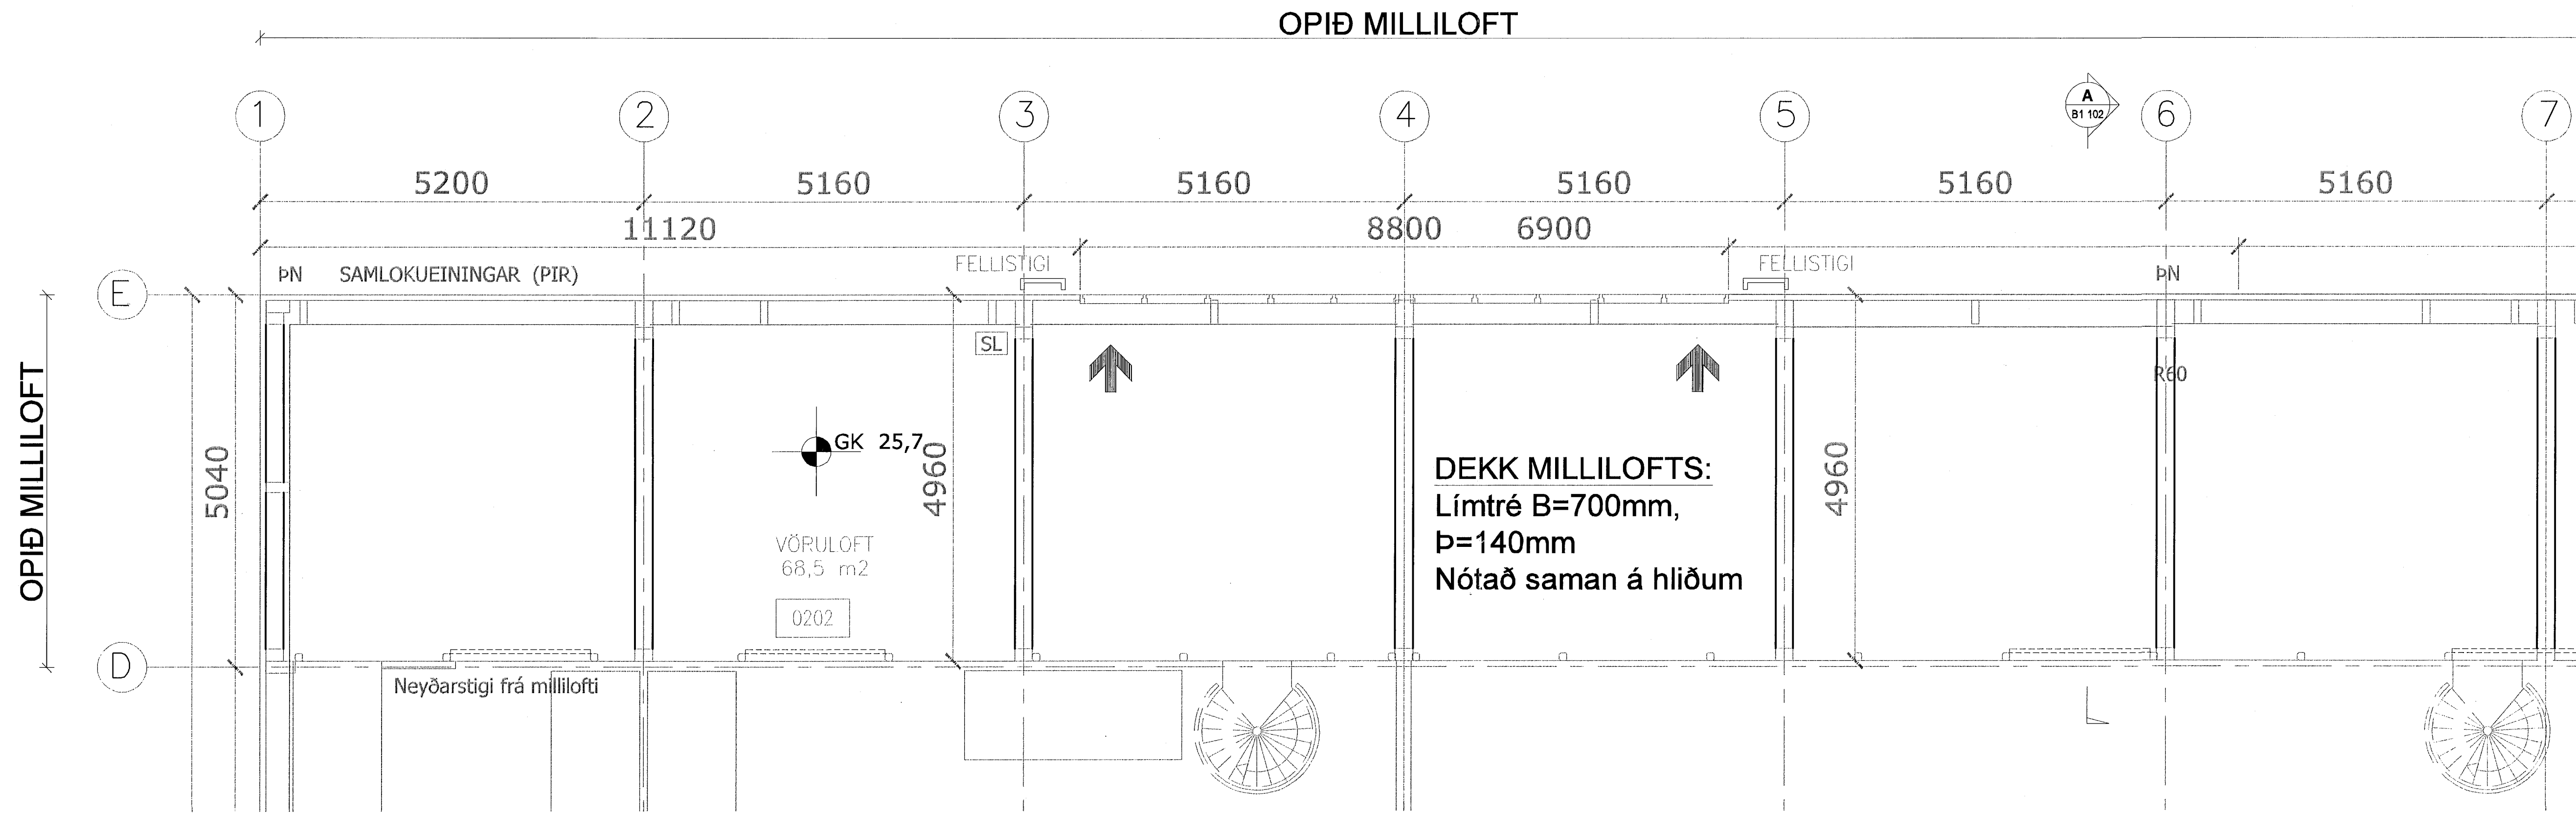

**SKÝRINGAR**

BOTNPLATA ER STEINSTEYPT 180mm ÞYKKT Á ÞJAPPADRI Fyllingu. STEYPUGÆÐI C 30 / 37.  
BENDING BOTNPLÖTU ER MEÐ TVÓFÖLDU NETI K100/c 250 | KROSS BÆÐI Í NEÐRI OG EFRI BRÚN.

ÁLOG  
MESTA LEYFILEGA NOTÁLAG Á OPNA MILLILOFTIÐ ER 8 KN/m² (800 KG/m²).  
MESTI ÞRÝSTINGUR MIÐAÐ VIÐ ÁLOG MEÐ ÖRYGGISSTUÐLUM ER:  
Á STEYPTA BOTNPLÖTU = 1,5 N/mm²  
Á JARÐVEG = 0,3 N/mm² (0,3 KN/m²)

MERKIR VÖRUOP LOKAÐ MEÐ KEÐJU.

*Björn E*  
14126-4825

Útg. Dags. Skýring Hannað/Yfirfarið



VERKFRÆÐISTOFA

B/EJAHRAUN 20 • 220 HAFNARFJÓRÐUR • KENNIT. 710796-2899  
vab@vab.is • Sími 585 8600 • Fax 585 8610 • www.vab.is

Áritun sérfróðs  
Björn Guðafsson  
Kt. 180550 4889 • bjorn@vab.is

Verkefni  
NORÐURHELLA 10  
HAFNARFIRÐI

Verkhliði  
Burðarvirki  
Opið milliloft  
Grunnmynd

Hannað BG	Teiknað BG	Yfirfarið BG	Kvarði 1:50	/ A1	Síða -
Dags. 07.02.2014	Verkefni 14108	Teikning B1 101	Útgáfa -		

V:\2014\14108-Hafnarelli 10 - 221 Hafnarfjörður\14108-Hafnarelli 10 - Hafnarfjörður\14108-B1 101.dwg