

SKÝRINGAR



NEYSLUVATNSLAGNIR
NEYSLUVATNSLAGNIR OG TENGISTYKKI SKULU VERA ÚR RYÐFRÍU STÁLI (BS 316 S 16). RÖR SKULU VERA MEÐ ÞUNNRI HLÍFÐARKÁPU ÚR PLASTI OG GERÐ FYRIR KLEMMUTENGI (PRESSFITTINGS-SYSTEMI). NEYSLUVATNSLAGNIR SKAL EINANGRA MEÐ 20mm GLERULLARHÖLKUM.

HITALAGNIR
HITALAGNIR SKULU VERA ÚR SVÖRTU STÁLI (EN 2240). LAGNIR S.S. Í NIÐURTEKNUM LOFTUM SKULU VERA SKRÖFITTINGS EN SÝNILEGAR LAGNIR SKULU VERA ÚR ÞUNNVEGGA STÁLROTHUM MEÐ ÞUNNRI PLAST-HLÍFÐARKÁPU OG GERÐ FYRIR KLEMMUTENGI (PRESSFITTINGS-SYSTEMI). EINANGRA SKAL HITALAGNIR MEÐ 20mm GLERULLARHÖLKUM EN LAGNIR ø32mm OG STÆRRI MEÐ 30mm.

KÆLKERFI
KÆLILAGNIR ERU PP-R PLASTPÍPUR MEÐ SOÐNUM TENGINGUM. EINANGRA SKAL KÆLILAGNIR MEÐ 20mm STEINULLARHÖLKUM.

- HEITT NEYSLUVATN-HN
- KALT NEYSLUVATN-KN
- HEITT NEYSLUVATN HRINGRÁS-HRH
- HITALÖGN FRAMRÁS
- HITALÖGN BAKRÁS
- KÆLILÖGN FRAMRÁS
- KÆLILÖGN BAKRÁS
- HITALÖGN FRAMRÁS, ETHYLEN GLYKOL
- HITALÖGN BAKRÁS, ETHYLEN GLYKOL
- BRUNAVATNSLÖGN
- FYRIR BRUNASLÖNGUR

- HL = HANDLAUG
- VS = VATNSALERNI
- RV = RÆSTIVASKUR
- EV = ELDHÚSVASKUR
- DS = DVAGSKÁL
- SV = STÁL VASKUR
- SB = STEYPIBAD
- GN = GÖLFNURFALL
- BRSL = BRUNASLANGA
- LP = LOFTPÓDI
- PU = PÍPA UPP
- PN = PÍPA NIÐUR
- KN = KALT NEYSLUVATN
- HN = HEITT NEYSLUVATN

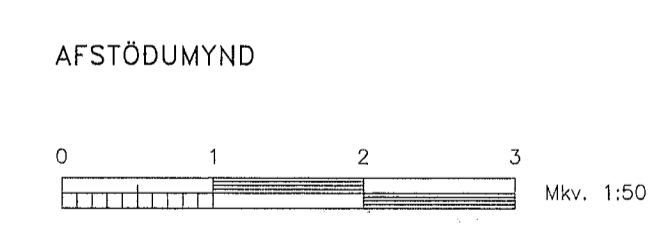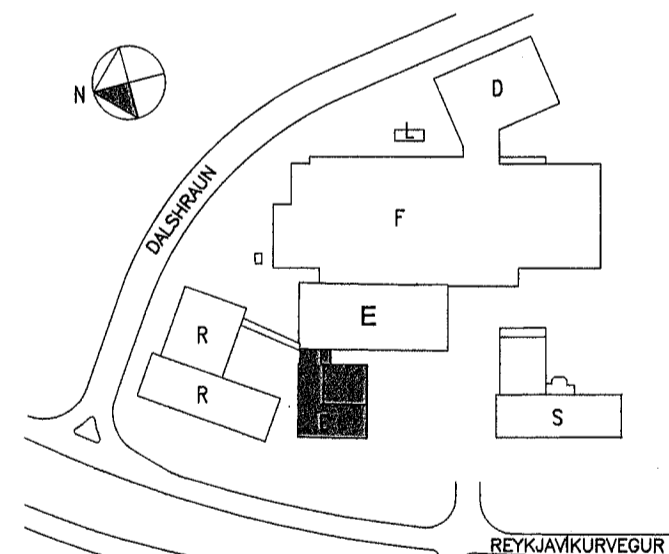

A	Góðhöfði í anddyri	HBO 07.05.14
Nr.	Lýsing á breytingu	Brarf/Daga



REYKJAVÍKURVEGUR 78, BYGGING - E
HITA- NEYSLUVATNS- OG KÆLKERFI
GRUNNMYND - 1.HÆÐ
HLUTI IV - MÖTUNEYTI STÆKKUN

Tekning nr. IS1E-M43/52/53-01-220
Daga: 05.03.2014 Kvarði: 1:50 B A1 Verk nr.: 472
Skjalshæði: 472-Pípuágnir-Ú10.dwg

LAGNATÆKNI
Hönnunar- og ráðgjafarstofa / FRV
Hönnunargötu 12, 200 Kópavogur, Ísland
Sími 354-564 5252
R@lagnatækni.is http://www.lagnatækni.is

Samp.: *Jóhanna S. Kristjánsson*
Kennitala: 300346-3409

