


GK1=16,50 - KÓTI Á GÓFI 1. HÆÐAR  
SK1=16,45 - KÓTI Á GÖNGUM OG SVALRGÓLFI

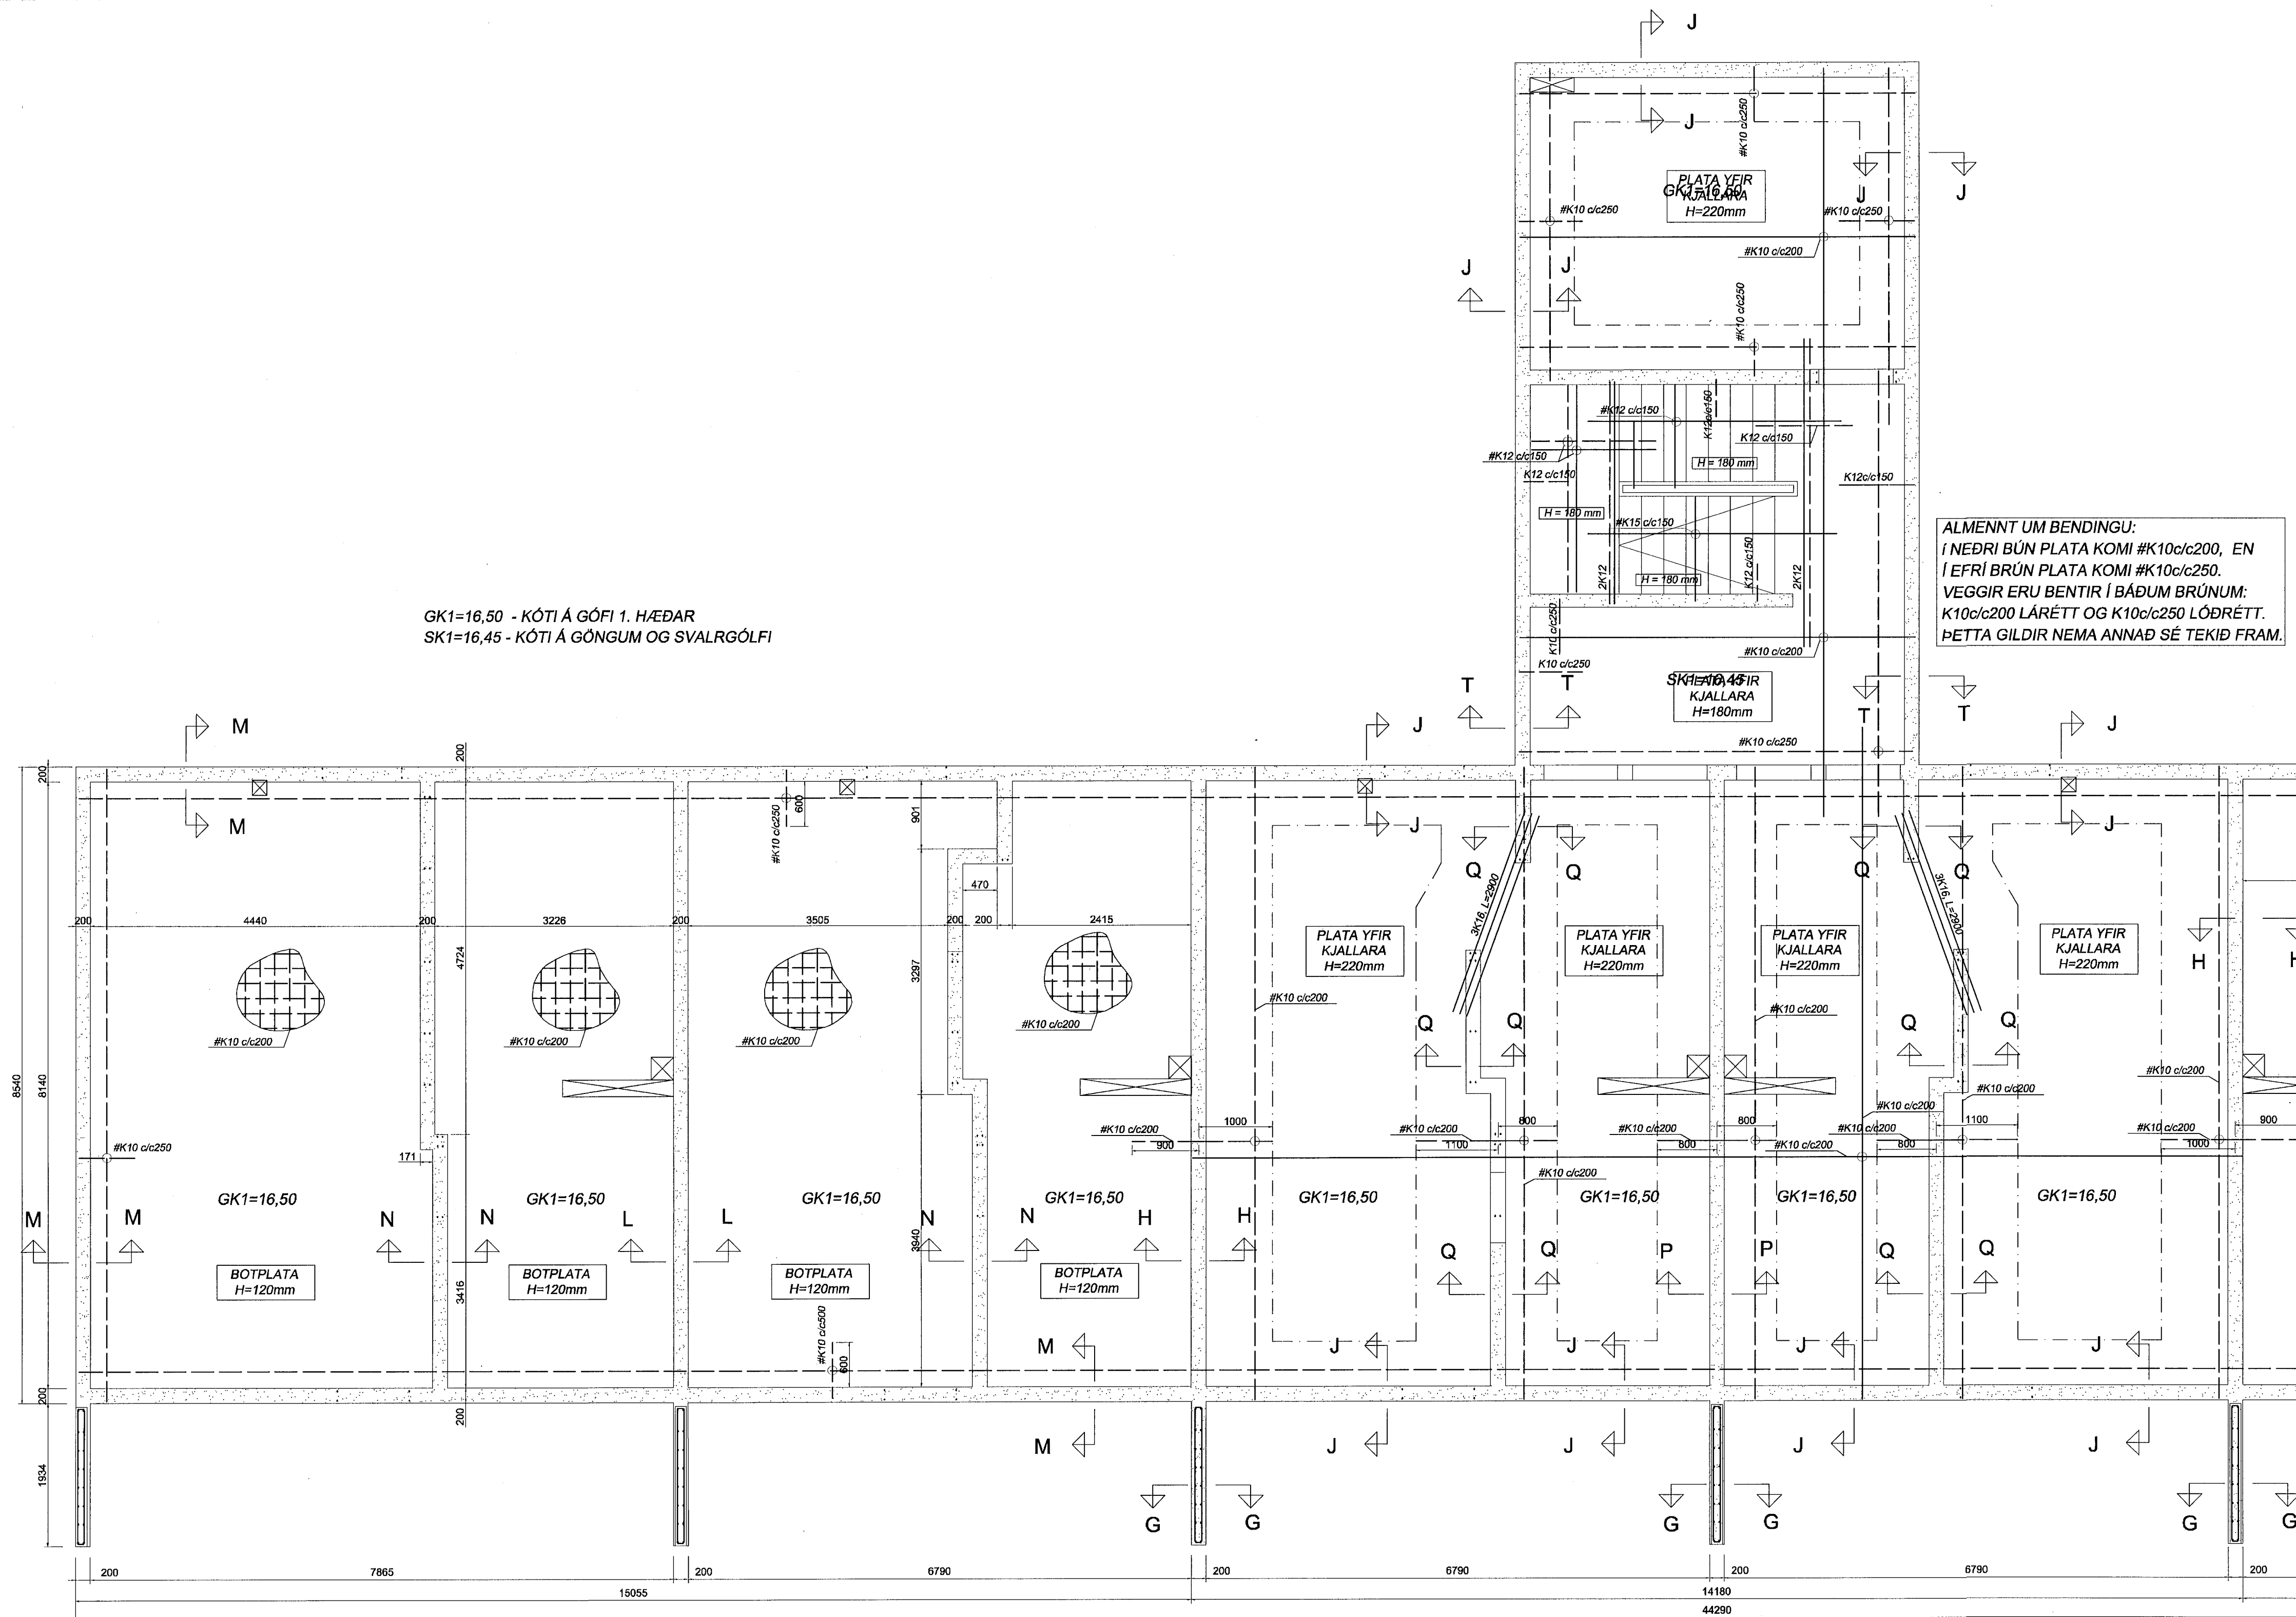

SKÝRINGAR

Steypa S250 - C25/30 XF2 í öllu húsinu. Steypan skal vera framleidd í verksmiðju. Stál KS50 en lykkjur og vinklar KS50S. Steypuhula á járnnum 35mm en 2,5cm í plötum innanhúss. Göt í sökkla skal gera skv. frárennslisteikningu. Sökkla standi á klöpp með leyfilegt álag 2,0MN/m<sup>2</sup>. Tengja skal liggjandi járn í sökkli samkvæmt ákvæðum Rafmagnsveitun. Undir botnplötu og 500 mm niður með úteggjasökkli skal einangra með 100mm einangrun. Kringum öll op skal setja 2K12 sem ná a.m.k. 600 mm útfyrir brún ops, nema annað sé tekið fram. Sama gildir fyrir veggenda.

Steypa að útilofti skal uppfylla eftirfarandi:  
Sementsmagn a.m.k. 300kg í rúmmeter steypu. V/S minni en 0,55.  
Lofinnihald a.m.k. 5%.

Álagsforsendur húss:  
Grunngildi vindálags= 1,39 KN/m<sup>2</sup>. (vindhraði 47,23m/sek.)  
Grunngildi snjóálags= 1,0 KN/m<sup>2</sup>.  
Grunngildi notálags á milligöf= 1,5KN/m<sup>2</sup>.

Skeytilengd járna:  
Skeytilengd járna skal vera skv. eftirfarandi töflu nema annað sé tekið fram.  
K10: Skeytilengd a.m.k. 400mm.  
K12: Skeytilengd a.m.k. 480mm.  
K16: Skeytilengd a.m.k. 640mm.  
K20: Skeytilengd a.m.k. 800mm.  
K25: Skeytilengd a.m.k. 1000mm.

Bendistál (kambstál og stálmottur) skal beygja um skifu sem hefur þvermál a.m.k. 20 x þvermál járnins. Skeytum skal dreifa og forðast skal eftir föngum að skeyta á stöðum sem mest á reynir. Bendistál skal hafa gallalaust yfirborð og vera laust við óhreinníndi, fitu, málingu, ryðfögur og því um líkt. Þess skal gætt í allri meðferð stálsins, að það bogni ekki eða snúist.

SJÁ SNÍÐ Á BLAÐSÍÐU BC1-02

ATHUGASEMD:  
VARDANDI MÁLSETNINGAR SJÁ TEIKNINAR ARKITEKTS.

**Fríþrik Ólafsson** - Verktæðingur  
Reykjarföld 14, 112 - R Net: fririkolafe@aimnet.is  
Kennitala: 240753-2430, Sími: 896-5548

**Tæknipjónusta**  
**Ragnars G. Gunnarssonar**  
Smyrging 11, 200 Nýbæjar, Netfang: ragnars@aimnet.is  
Kvartals: 020307-2010, Sími: 844350, Fax: 844351

WANGU AF	RGG-FÓ	TEIKNAFR	FÓ-RGG	YFIRFARAFR	RGG-FÓ
ÞAGSETNING	2013.01.10	KVAFR	1:50	LAGSETNING Breytingar	-

**Bjarkavellir 1C - Hafnarfjörður**  
BURÐARPOL - SÖKKLAR/GÓLF 1.HÆÐ  
GRUNNMYND  
SKÝRINGAR

VERKNAHAF	BLAÐ	ÖLFAR
201207-50	BC1-03	-