


Byggingafultrúi Hafnarfjarðar  
Móttekið þann  
14 APR 2014

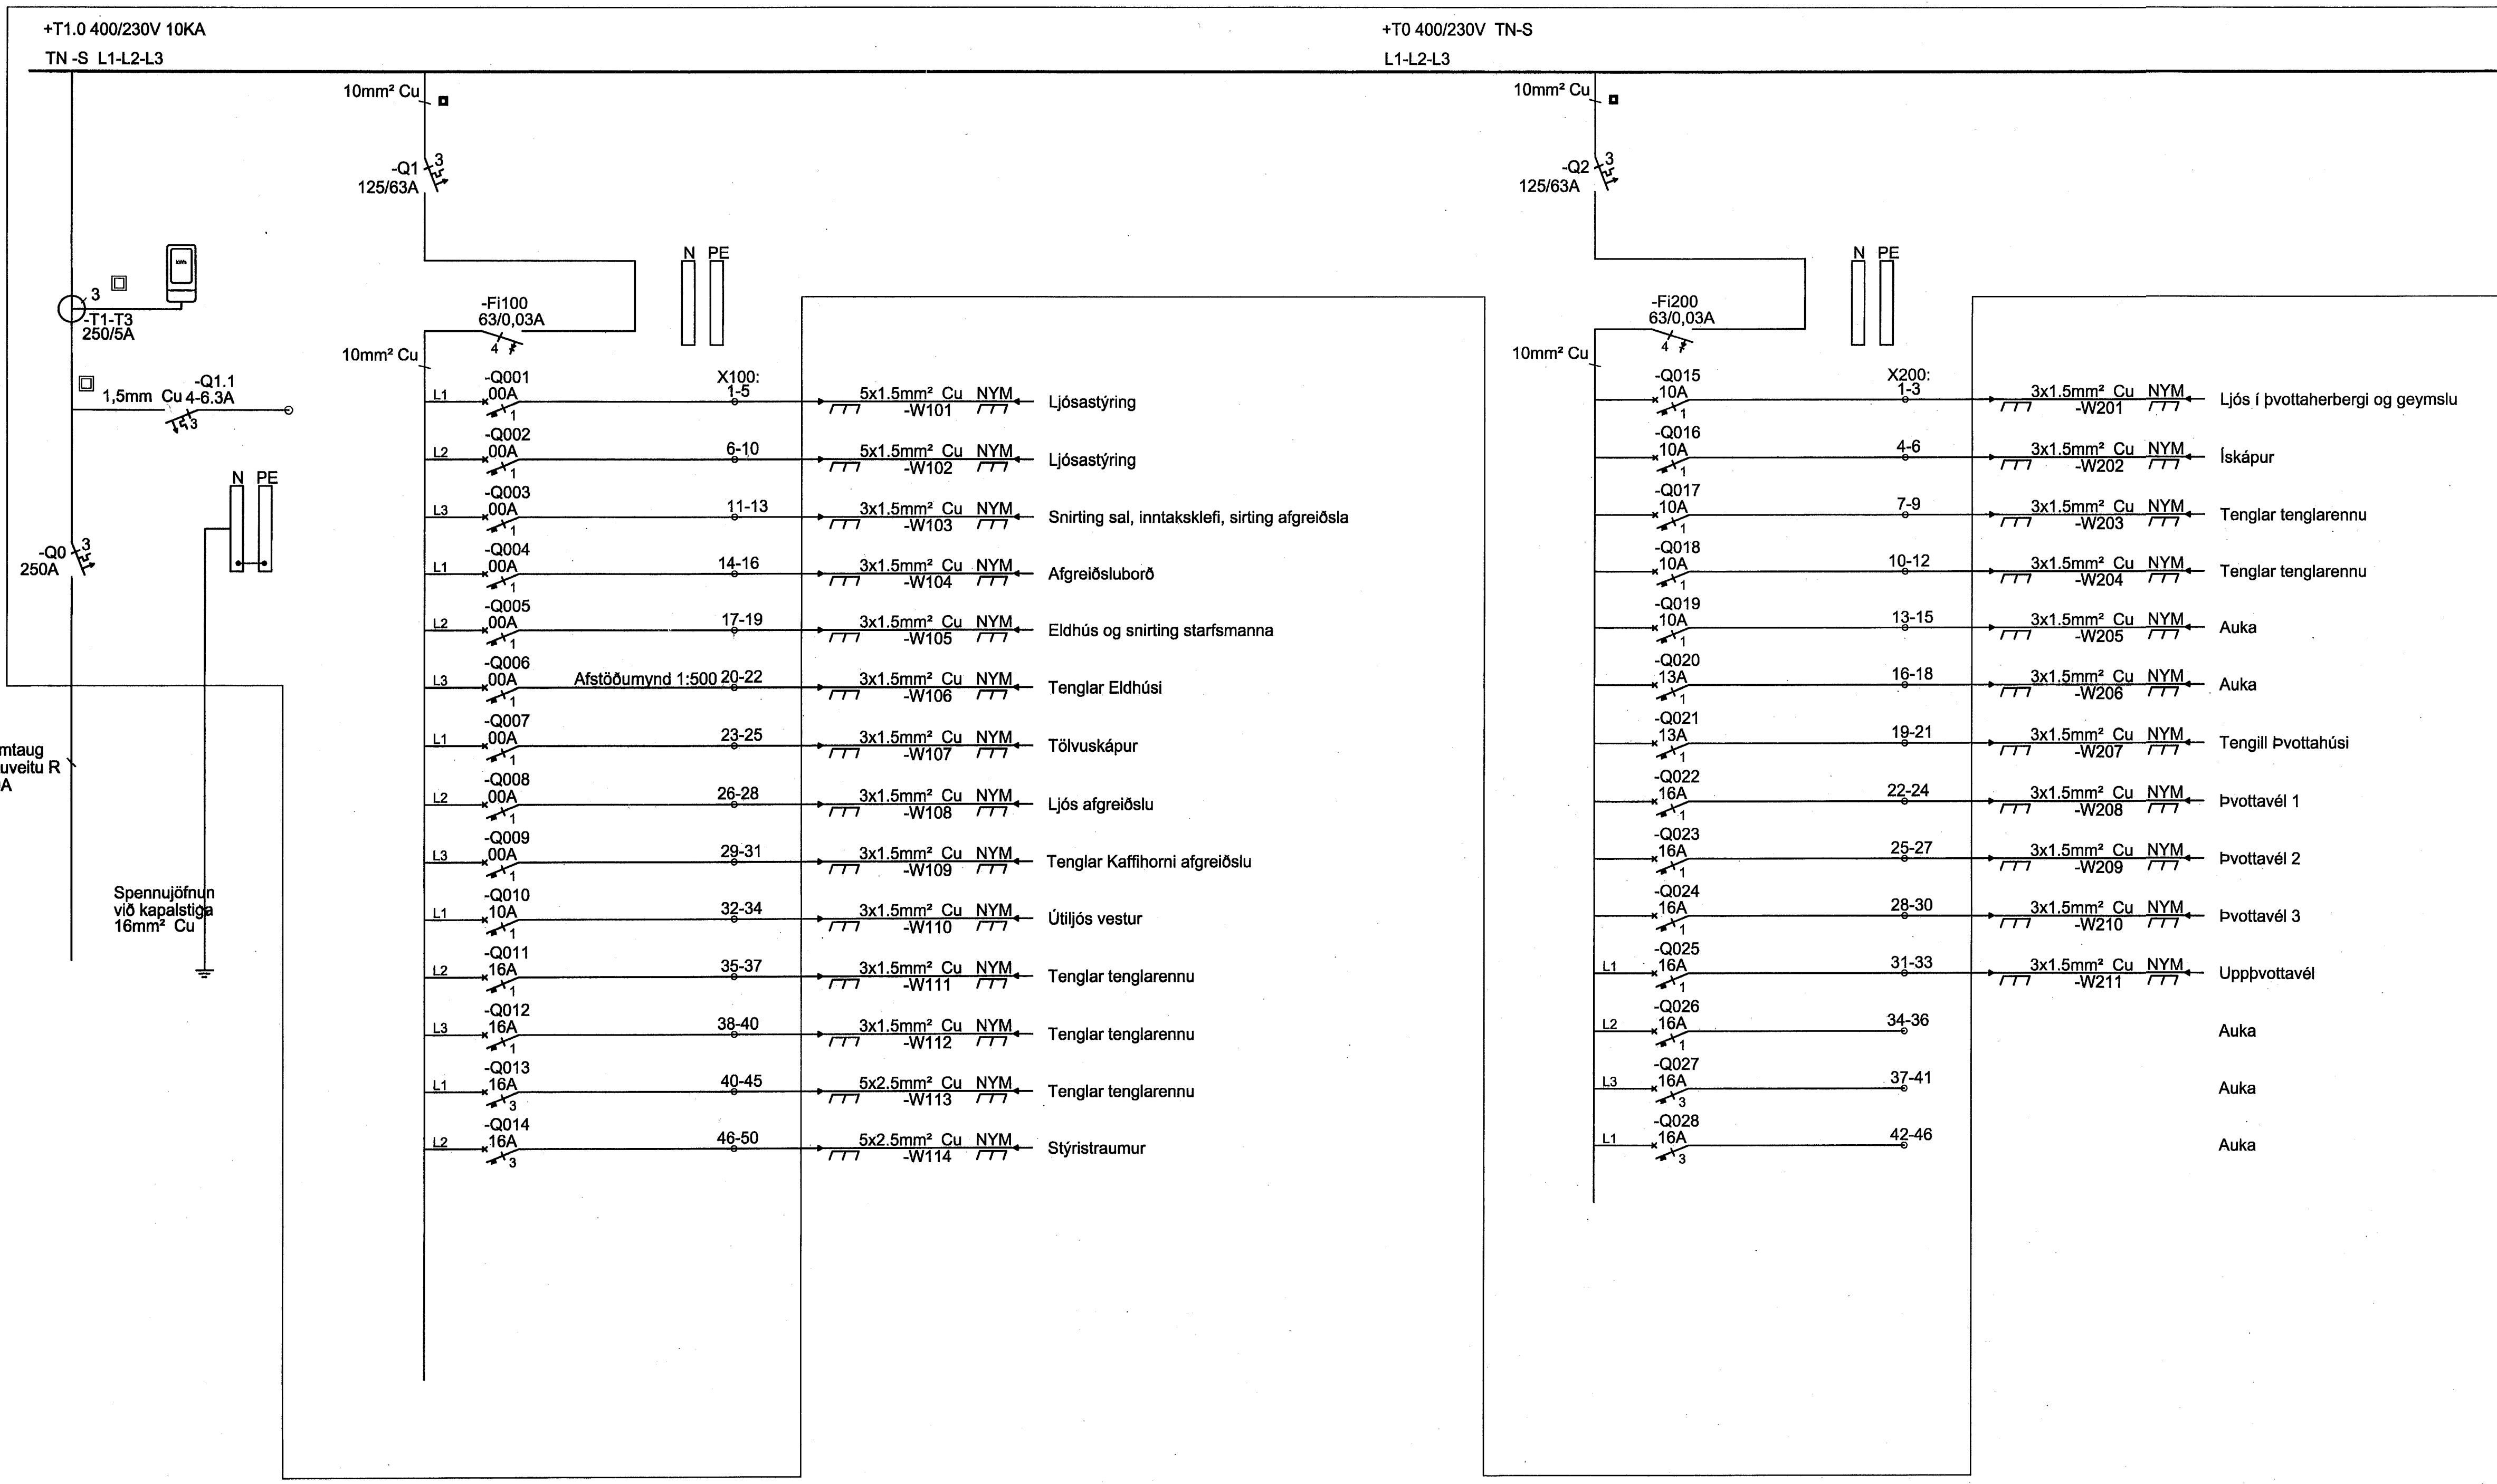

Heimtaug Orkuveitu R 250A

Spennujöfnun við kapalstiga 16mm² Cu

10. Mar. 2014 - 11:45 P:\rafagnatækn\dwg			
SAMRÆMINGARHÖNNUNUR Sambærni MVEE 101039-4049 MÆLIKVÆRÐI			
BREYTINGAR			
ÚTG.	DAGS.	BREYTING	HA. YF.
FRÍÐBJÖRN BENEDIKTSSON RAFENFRÆÐINGUR KLETTABORG 29 - 600 AKUREYRI - SIMI 567-2654			
VERKHLUTI Tafla T1.0 Einiálmýnd			
VERKKAUPI Bílaeiga Akureyrar Hödur			
GÖTUHEITI Drangahraun 3			
STADUR Hafnarfjörður			
HANNAD FB	TEIKNAD FB	YFIRF. RH	BLAD NR. 2
DAGS. 2.03.2014	VERK NR. 2014-01	N. BLAD NR. 3	
TEIKN.NR. 2	UTGAFA		
SAMP. <i>Friðbjörn Ben</i> KENNIT. 211068-0310			