

Byggingafultrúi Hafnarfjarðar
Móttækistöð þann
14. APR 2014

LÁGSPENNA:

SMÁSPENNA:

- TENGILL, JARDBUNDINN FJÖLDI
- ROFI, EINPÓLA
- SAMROFI
- KROSSROFI
- LJÓSDEYFIR
- ÞRÝSTIROFI
- ÞRÝSTIROFI MEÐ GAUMLJÓSI
- LOFTADÓS / TENGIDÓS
- VEGGDÓS
- LOFTLJÓS
- VEGGLJÓS
- NEYÐARLJÓS MEÐ RAFHLÖÐU
- NEYÐARLJÓS Á SÉR RÁS
- LÖGN FER UPP
- LÖGN FER NIÐUR
- LÖGN, GEGNUM HÆÐ
- VÍRAMERKI
- JARÐTENGING
- DÓS Á STIGA
- ÁS Á STIGA

- SAMSKIPTATENGILL FJÖLDI
- REYKSKYNJARI
- LÍNUSKYNJARI
- INN- ÚTGANGSEINING
- HANDBODI
- ÞRÝSTIROFI
- SEGULGRIP
- HURÐARROFI
- BRUNAVIÐVÖRUNARTAFLA
- HREYFISKYNJARI, TAKMÖRKUÐ SÝN
- HREYFISKYNJARI, 360°
- TÆKJAVÖRN
- TALNABORÐ
- KORTALESARI
- KORTALESARI MEÐ TALNABORÐI
- TITRINGSSKYNJARI
- GASLEKASKYNJARI
- VATNSSKYNJARI
- RÚÐUBROTSSKYNJARI
- HLJÓÐSTYRKSSKYNJARI
- STYRKSTILLIR
- RAFLÁS
- BJALLA
- SÍRENA

- ORS = OPTÍSKUR REYKSKYNJARI
- JRS = JÓNÍSKUR REYKSKYNJARI
- HRS = HITASKYNJARI
- NRS = OFURNÆMUR REYKSKYNJARI
- GRS = GEISLASKYNJARI
- ORS-ST = LOFTRÆSIREYKSKYNJARI
- FRS = FJÖLSKYNJARI
- NH = NEYÐARHNAPPUR
- BR = BRUNAKERFI
- AK = AÐGANGSKERFI


- 1x11w-vl
- 1x18w
- 1x18w opinn
- 1x18w wram
- 1x36w
- 1x58w
- 2x36w
- 2x58w
- 4x18w
- 60x60 4X14W

ALMENNAR SKÝRINGAR:

1. Allar pípur eru 16mm og vír 3x1,5mm², pípur fyrir smáspennu 20mm.
2. Öll mál eru í sm frá fullfrágengnu gólf og í miðja dós.
3. Hæð rofa frá gólf er 120 sm.
4. Hæð tengla frá gólf er 20 sm.
5. Hæð tengla í bílskúr og þvottahúsi er 110 sm.
6. Hæð tengla í eldhúsi 110 sm.
7. Hæð síma (T) og sjónvarpstengla (L) er 20 sm.
8. Hæð á innistöð dyrasíma (D) og úttistöð dyrasíma (U) er 150 sm en þjöllu (B) 220 sm.
9. Þar sem rofi er teiknaður á tengil skulu rofinn og tengillinn vera fyrir neðan rofan.
10. Málstraumur tengla og rofa skal vera minnst 10A.
11. _____ Lagnir í gólf.
12. Þar sem pípur eru lagðar hlíð við hlíð í steyptu lofti eða veggjum skal hafa að minnsta kosti 3 sm bil á milli pípa, þannig að steypa geti á auðveldan hátt runnið á milli þeirra.
13. Greinar eru ekki í öllum tilvikum síndar að töflu(m), en eru þá merktar viðkomandi töflu.
14. Málhlutar lagna, tækja, bað- og sturtubotna og lampa skal jarðbinda vandlega.
15. Öll tákni eru táknað og ber að samræma lagnir að tækjum eftir aðstæðum á staðnum.
16. Öll tákni eru samkvæmt staðli.
17. Allt efni skal vera af viðurkenndri gerð og hafa hlotið viðeigandi samþykktir.
18. Allur frágangur skal vera samkvæmt ákvæðum Reglugerðar um raforkuvirkni, Tæknilegum tengiskilmálum, Löggildingarstofu og Pósts og síma.

Nema annars sé getið

- EIB SKJÁR TIL STÝRINGA LJÓSAKERFIS
- EIB MYNDDYRASÍMI Í ÞREFALDA DÓS
- EIB EINFÖLD ROFAEINING Í ROFADÓS
- EIB TVÖFÖLD ROFAEINING Í ROFADÓS
- EIB ÞREFÖLD ROFAEINING
- EIB DIMMER
- EIB BYRTU OG HREYFISKYNJARI
- ① LAGNIR AÐ TENGLUM LAGÐAR Í EINANGRUN
- ② TENGLARENNA Á VEGG LÖGÐ AÐ STRENGSTIGA

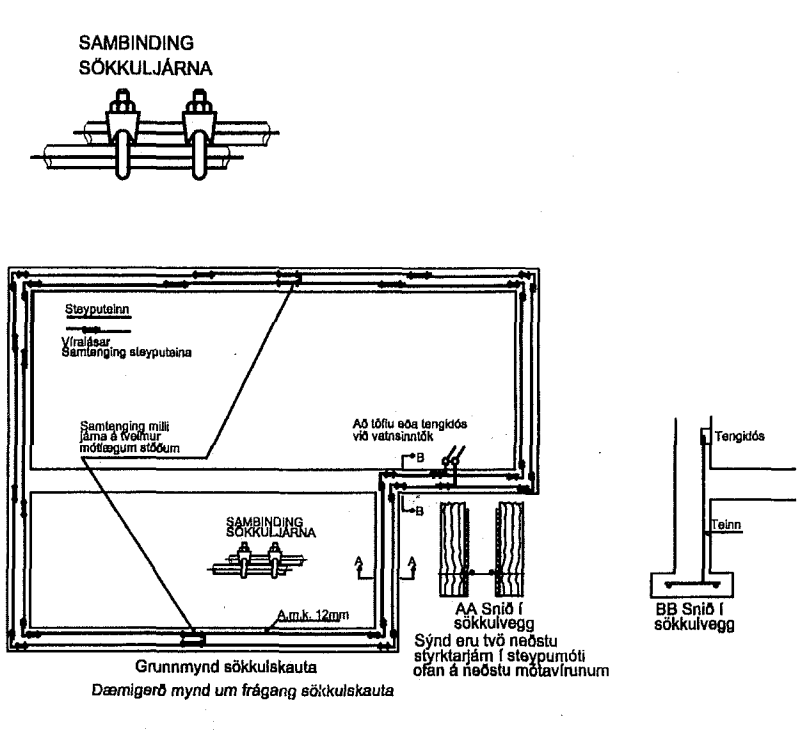

10. Mar. 2014 - 11:51 F:\Rafnagning\rafn.dwg			
SAMRÆMINGARHÖNNUNUR			
MÆLIKVARDI			
BREYTINGAR			
ÚTG. DAGS.	BREYTING	HA.	YF.
FRIDBJÖRN BENEDIKTSSON			
RAFIDNFRÆÐINGUR			
KLETTABORG 29 - 600 AKUREYRI - SÍMI 567-2654			
VERKHLUTI			
Skýringar			
VERKKAUPI			
Bíllaleiga Akureyrar			
Höldur			
GÖTUHEITI			
Drangahraun 3			
STADUR			
Hafnarfjörður			
HANNAD	TEIKNAD	YFIRF.	BLAD NR.
FB	FB	RH	1
DAGS.	VERK NR.	N. BLAD NR.	
2.03.2014	2014-01	2	
TEIKN.NR.			ÚTGÁFA
1			
SAMP. <i>Fridbjörn Ben</i> KENNIT. 211068-5319			