



GRUNNMYND 1:50

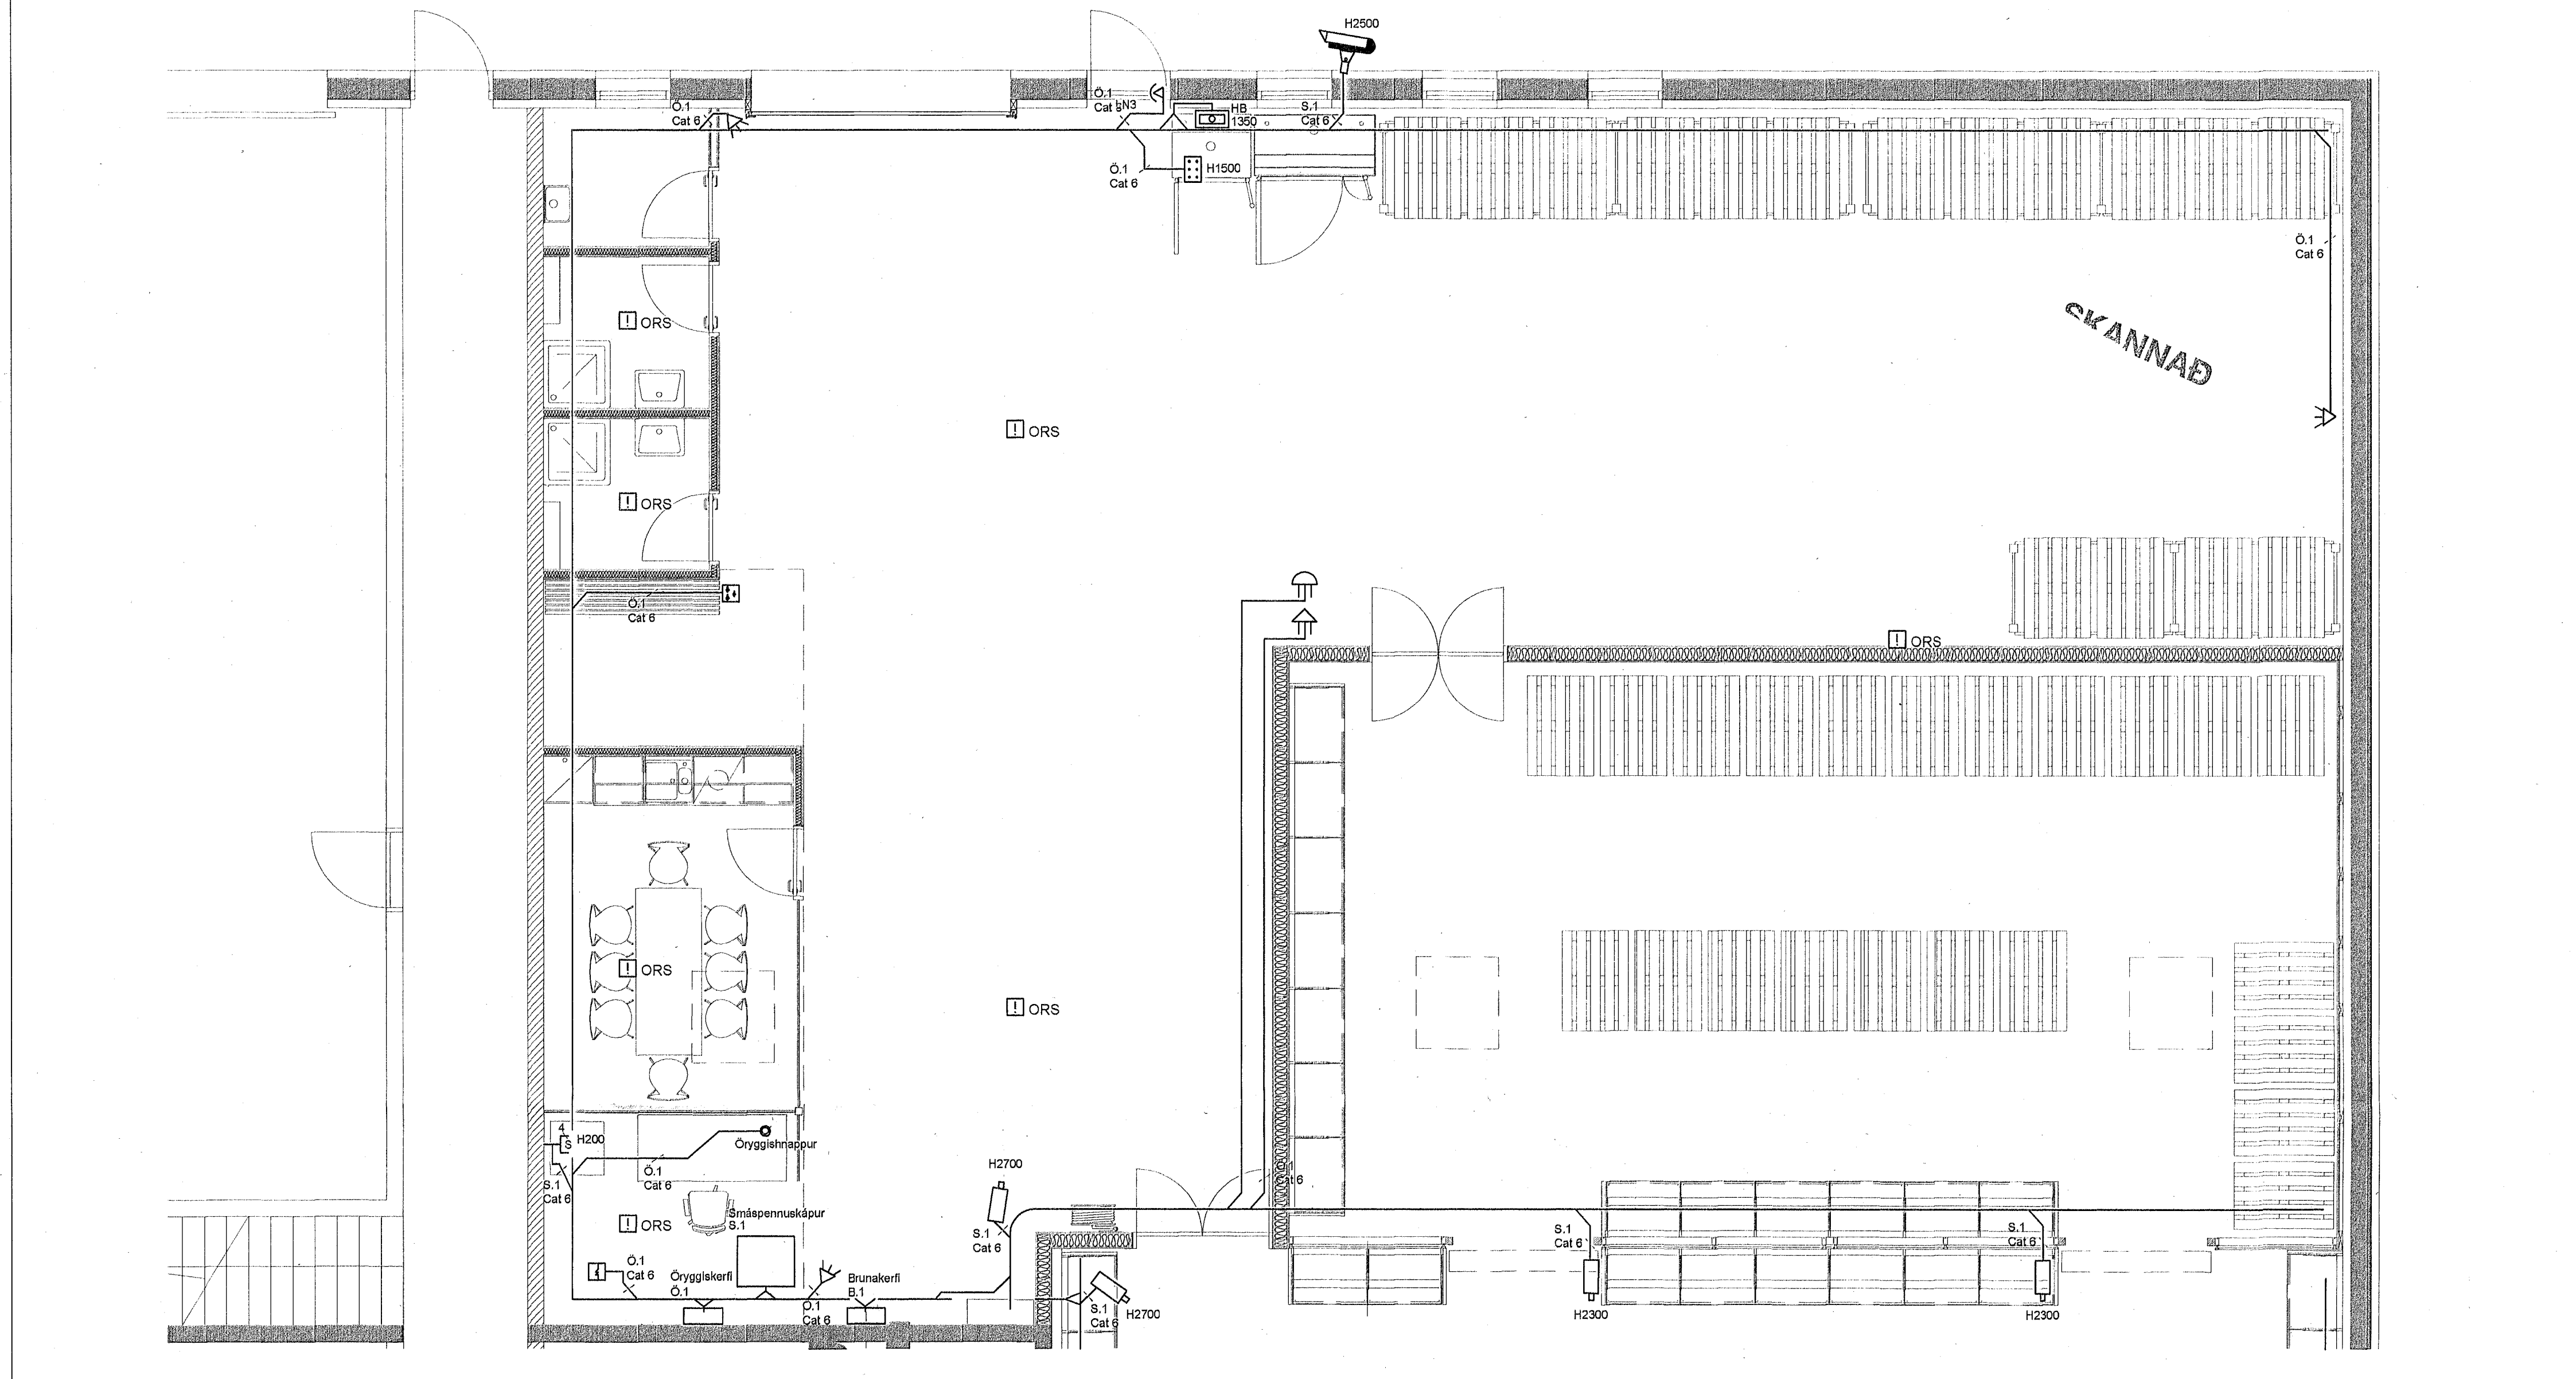

Byggingafultrúi Hafnarfjarðar  
Móttækistöð  
06 MAY 2014  
*St.*

Artun rafagnirsmálar:  
*Axel R. Eyþórsson*  
Artun samráðingahúshöfundur:

GRUNNMYND KÆLIR 1:50

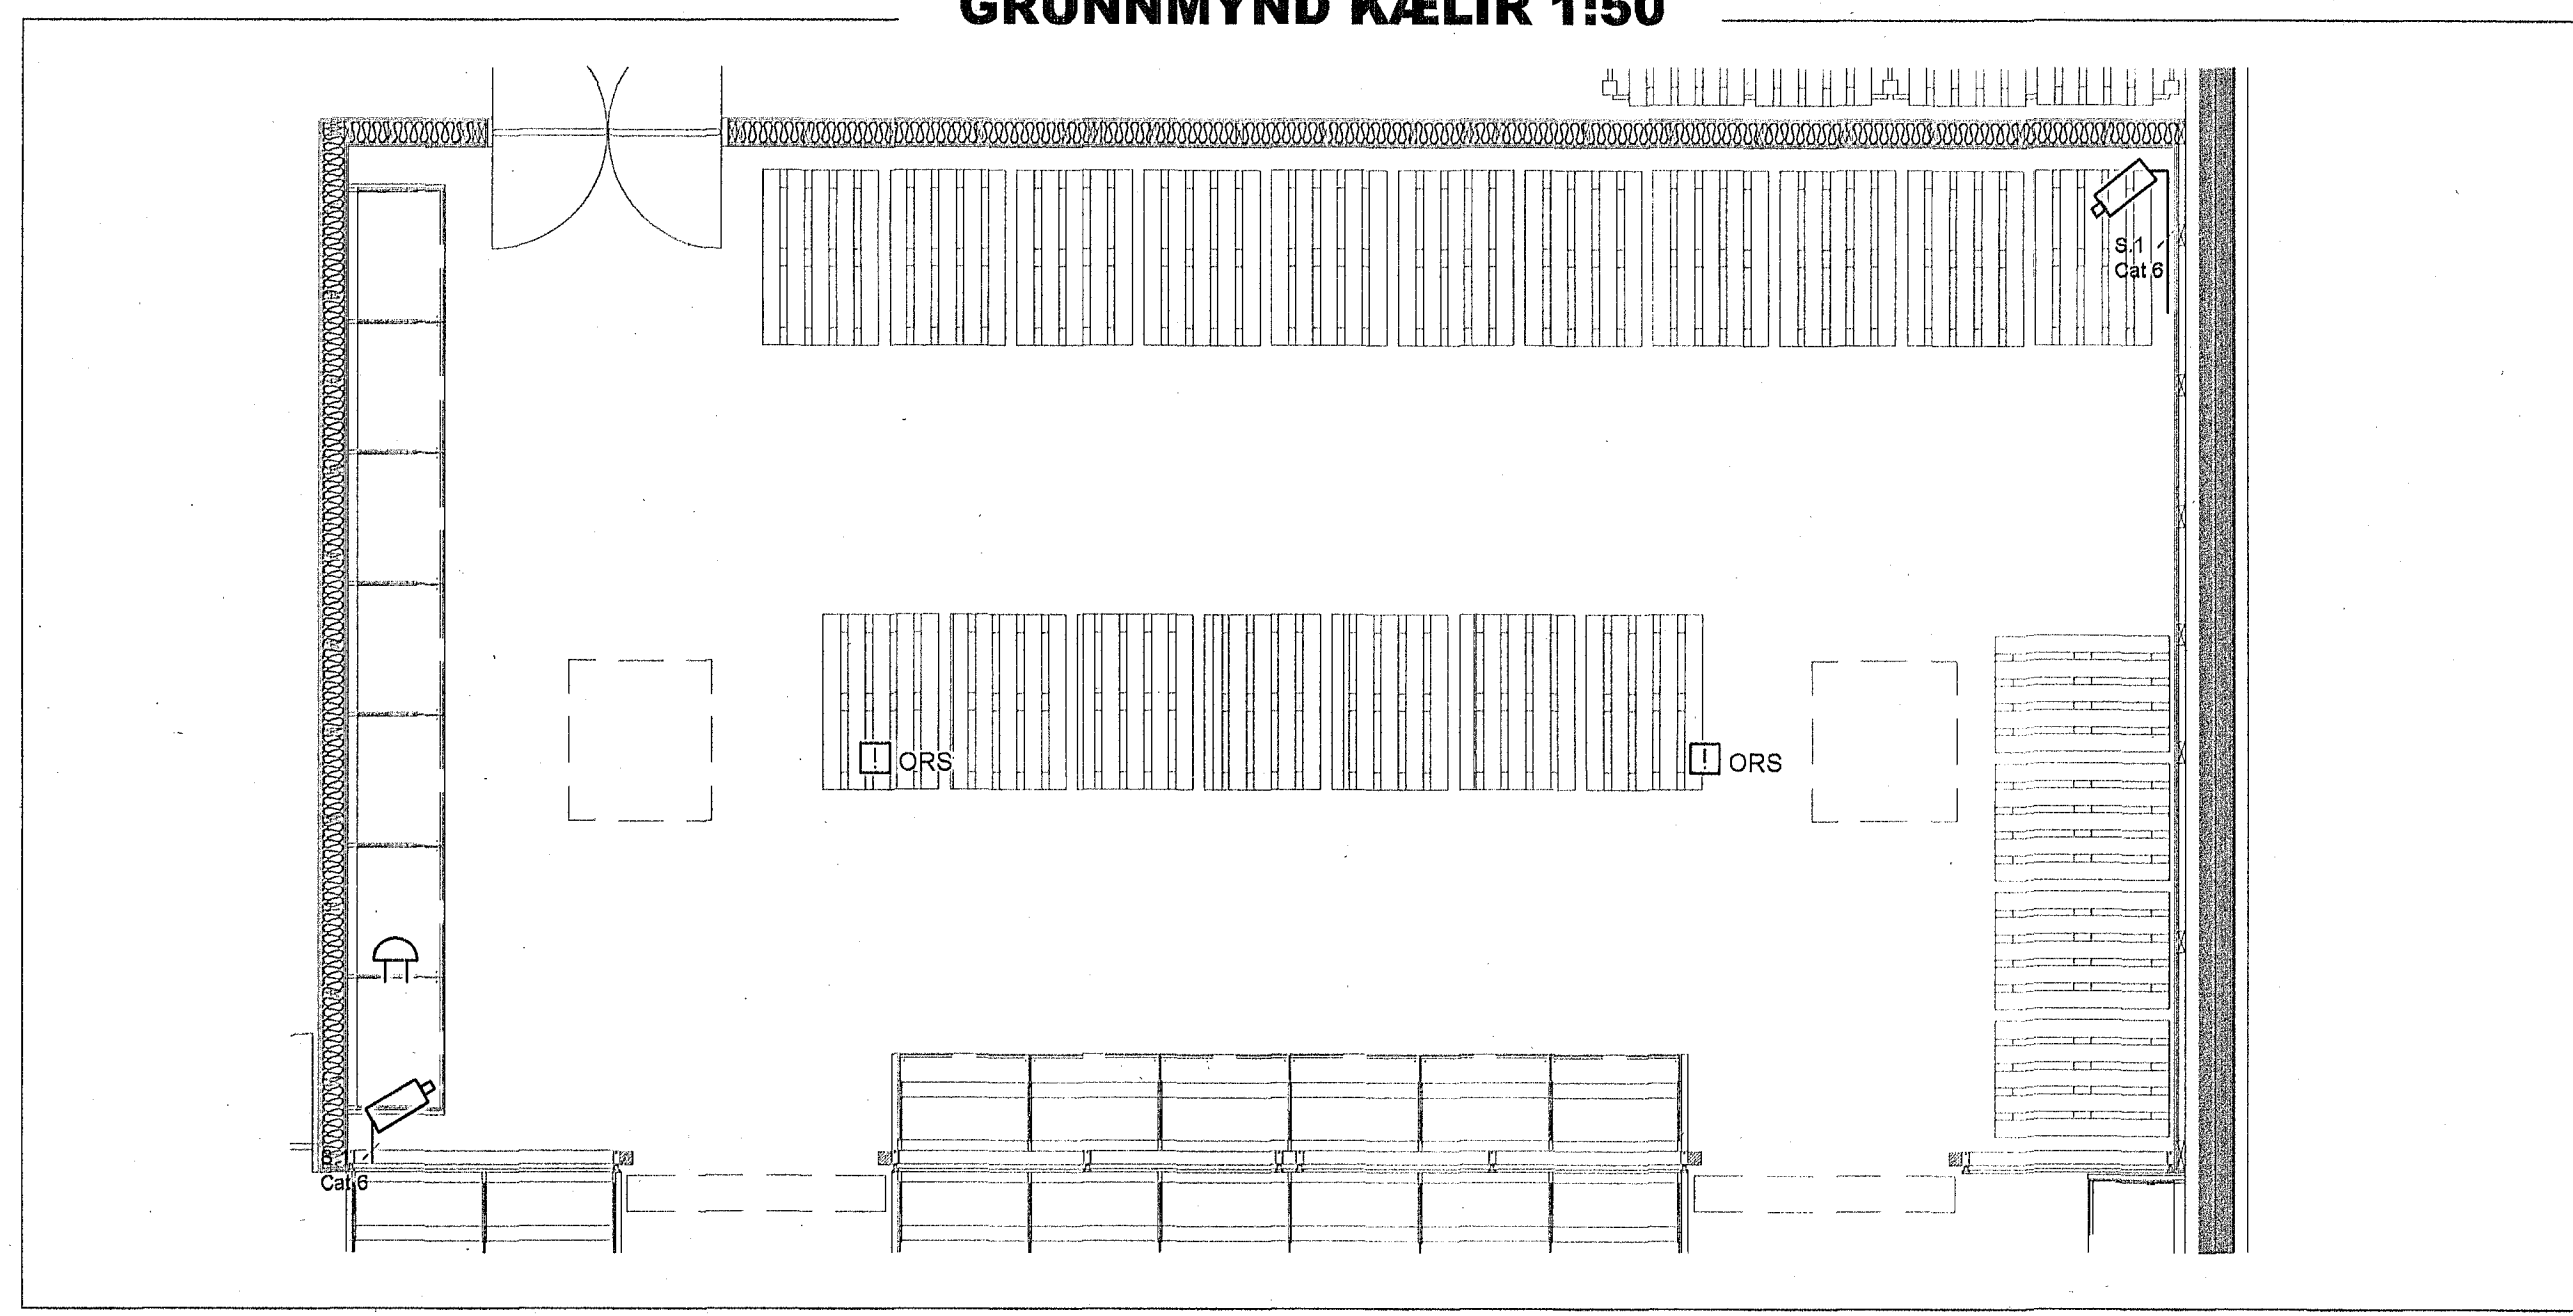

Dr.	Daga	Þeyting	Dr.

Magnús J. Magnússon  
Axel Rúnar Eyþórsson  
Löggiltir rafagnahönnuðir  
**RAFVIRKNI**

ÁTVR – Hafnarfyrði  
Smáspenna 1/2

Swafullfyrir: <b>Hafnarfjörður</b>	Dröfvelta: <b>Orkuveita Rvk.</b>	
Harnað: <b>ARE</b>	Teknað: <b>SHE/ARE</b>	
Dagsetning: <b>17.03.2014</b>	Málfrátt: <b>1:50</b>	Bláskalar: <b>A1</b>
Verkefni: <b>13-392</b>	Tekningardagur: <b>6 AF 7</b>	Öfugla: <b>A</b>