


GRUNNMYND 1:50

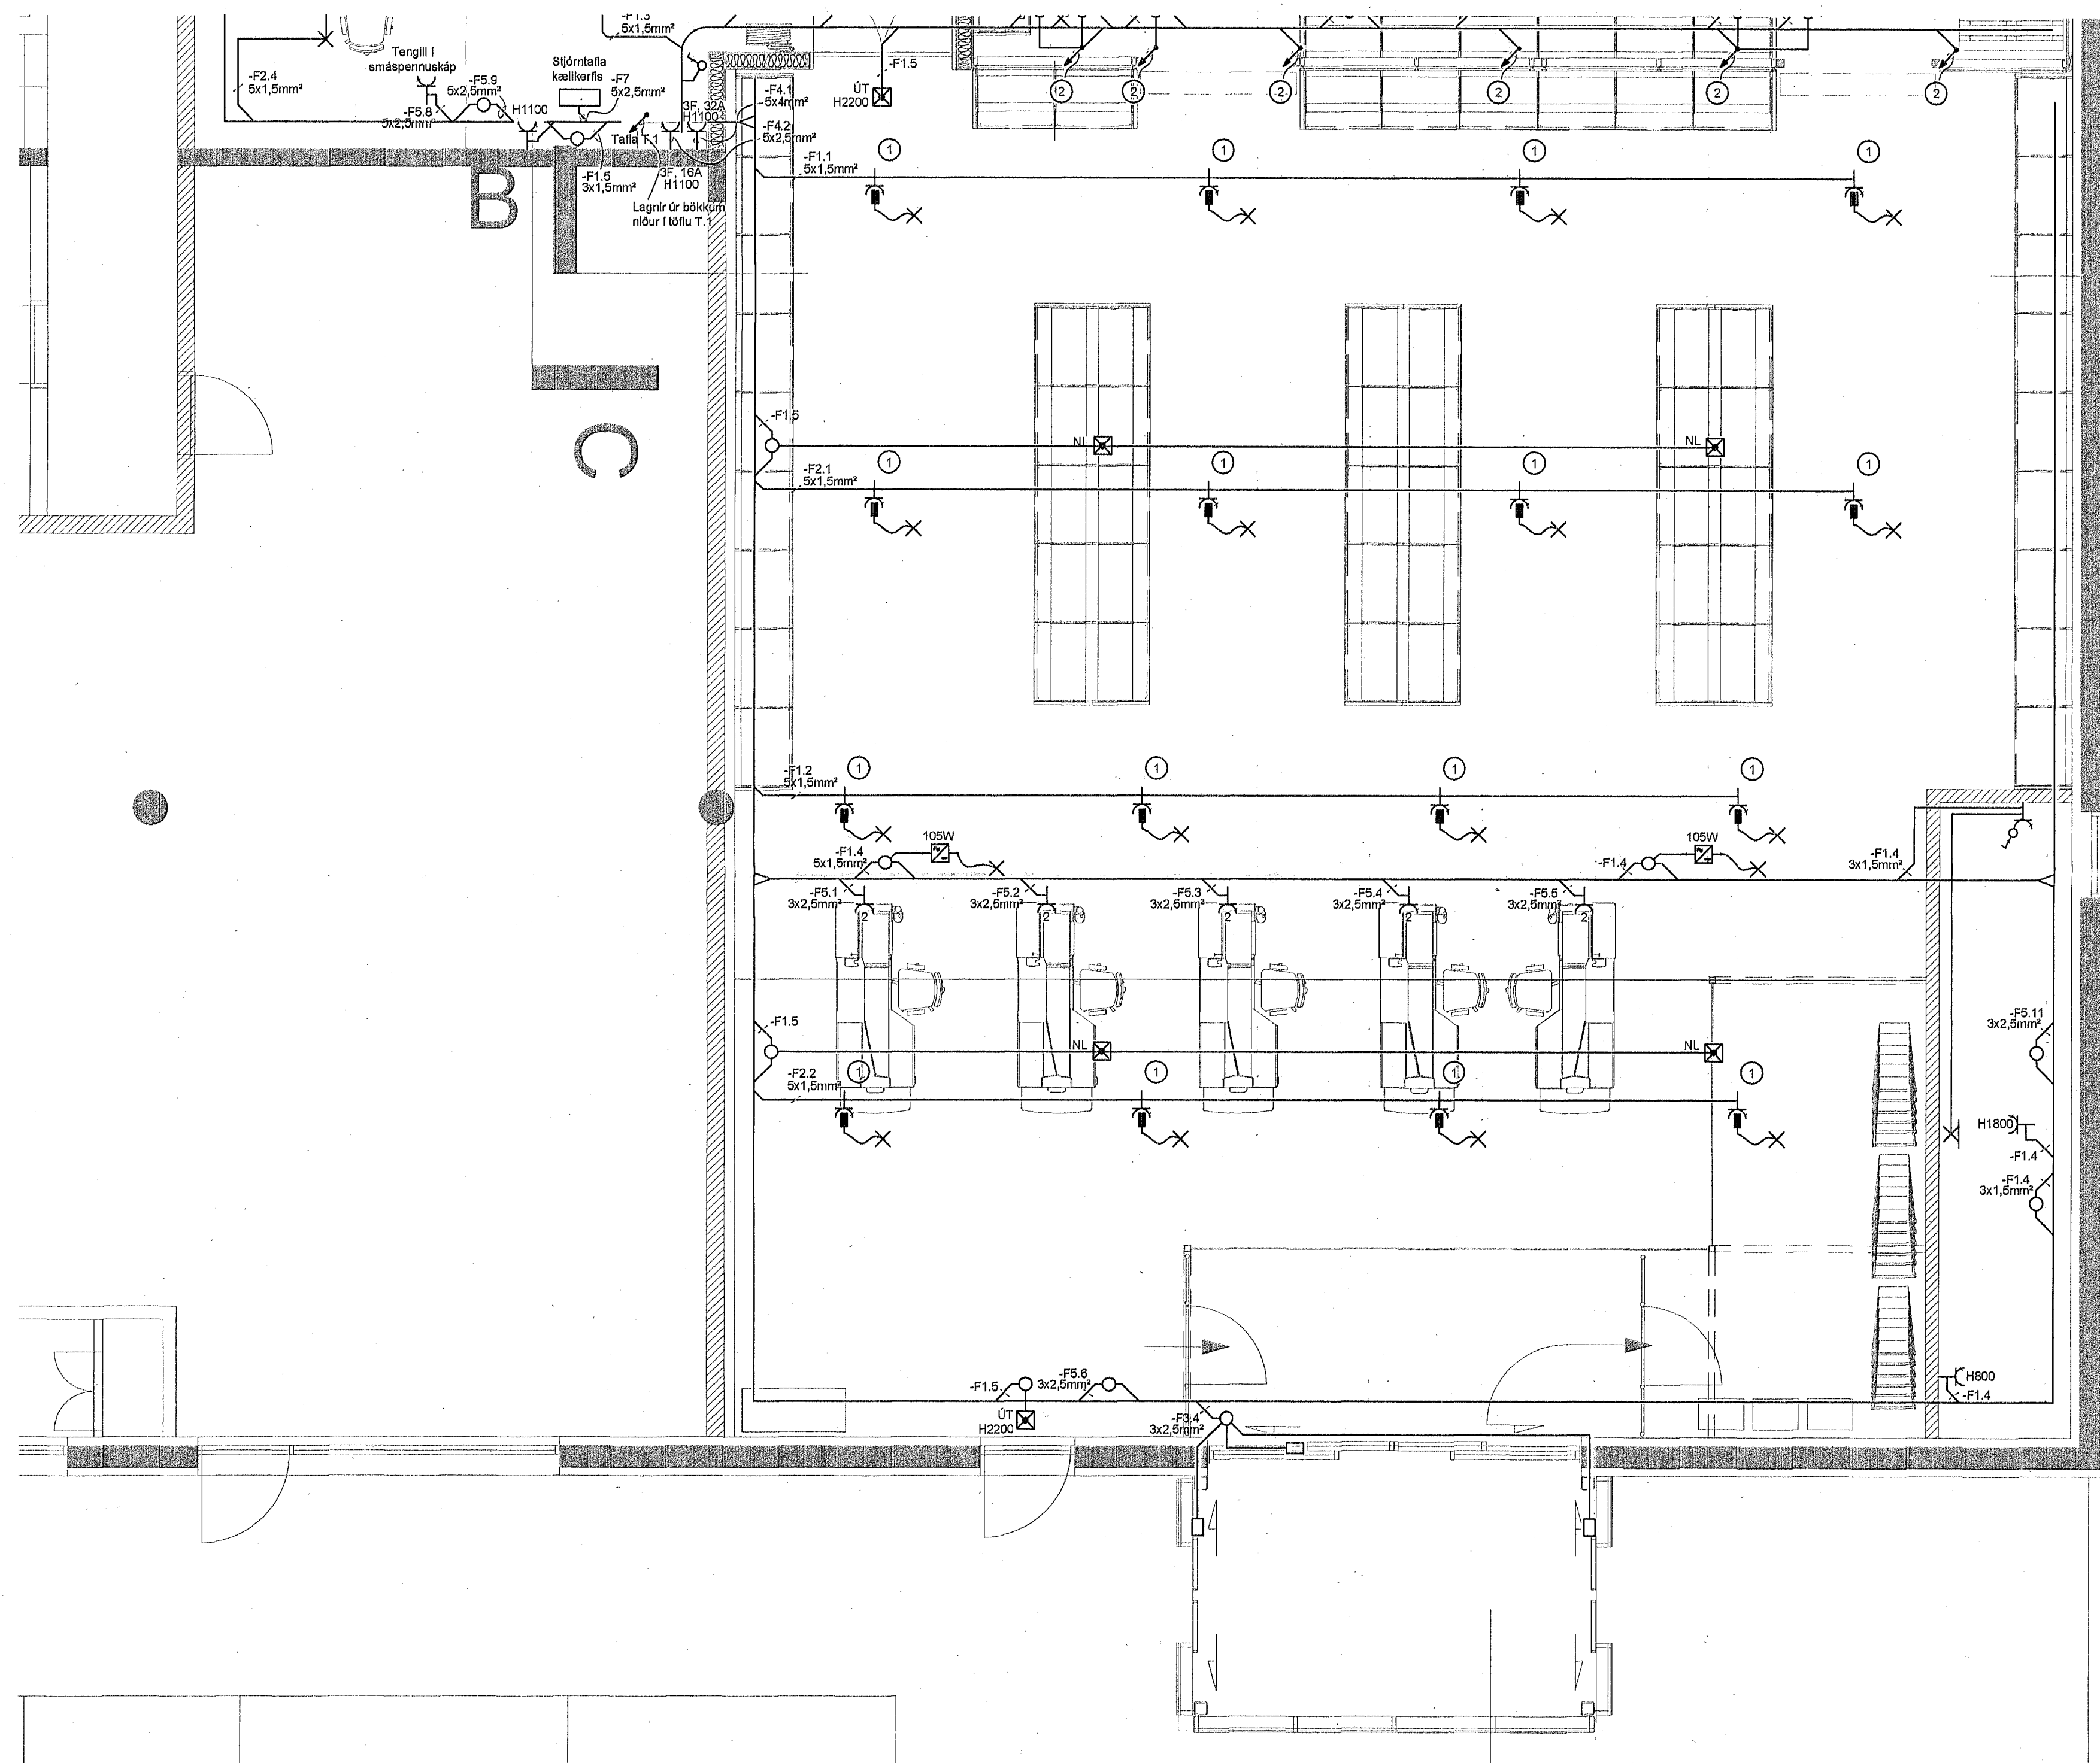

Byggingafræðingur
Móttækid þann
06 MAY 2014
FE

Axel R. Eypósson

- ① Tengill festur í loft
- ② Lagnir niður í kæli
- ③ Lagnir upp á bakka

| Dr. | Daga | Breyting | Dr. |
|-----|------|----------|-----|
| | | | |
| | | | |

Magnús J. Magnússon
Axel Rúnar Eypósson
Löggitir rafteknahönnuðir

RAFVIRKNI

ÁTVR – Hafnarfyrði
Lágspenna 2/2

| | |
|-------------------------------|------------------------------|
| Staðsetning: Hafnarfjörður | Drifvella: Orkuveita Rvk. |
| Námsnúmer: ARE | Teknúmer: SHE/ARE |
| Dagsetning: 17.03.2014 | Málsvæði: 1:50 |
| Verkefni: 13-392 | Blöðnúmer: A1 |
| | Tekningarnúmer: 5 AF 7 |
| | Ölgátt: A |