


GRUNNMYND 1:50

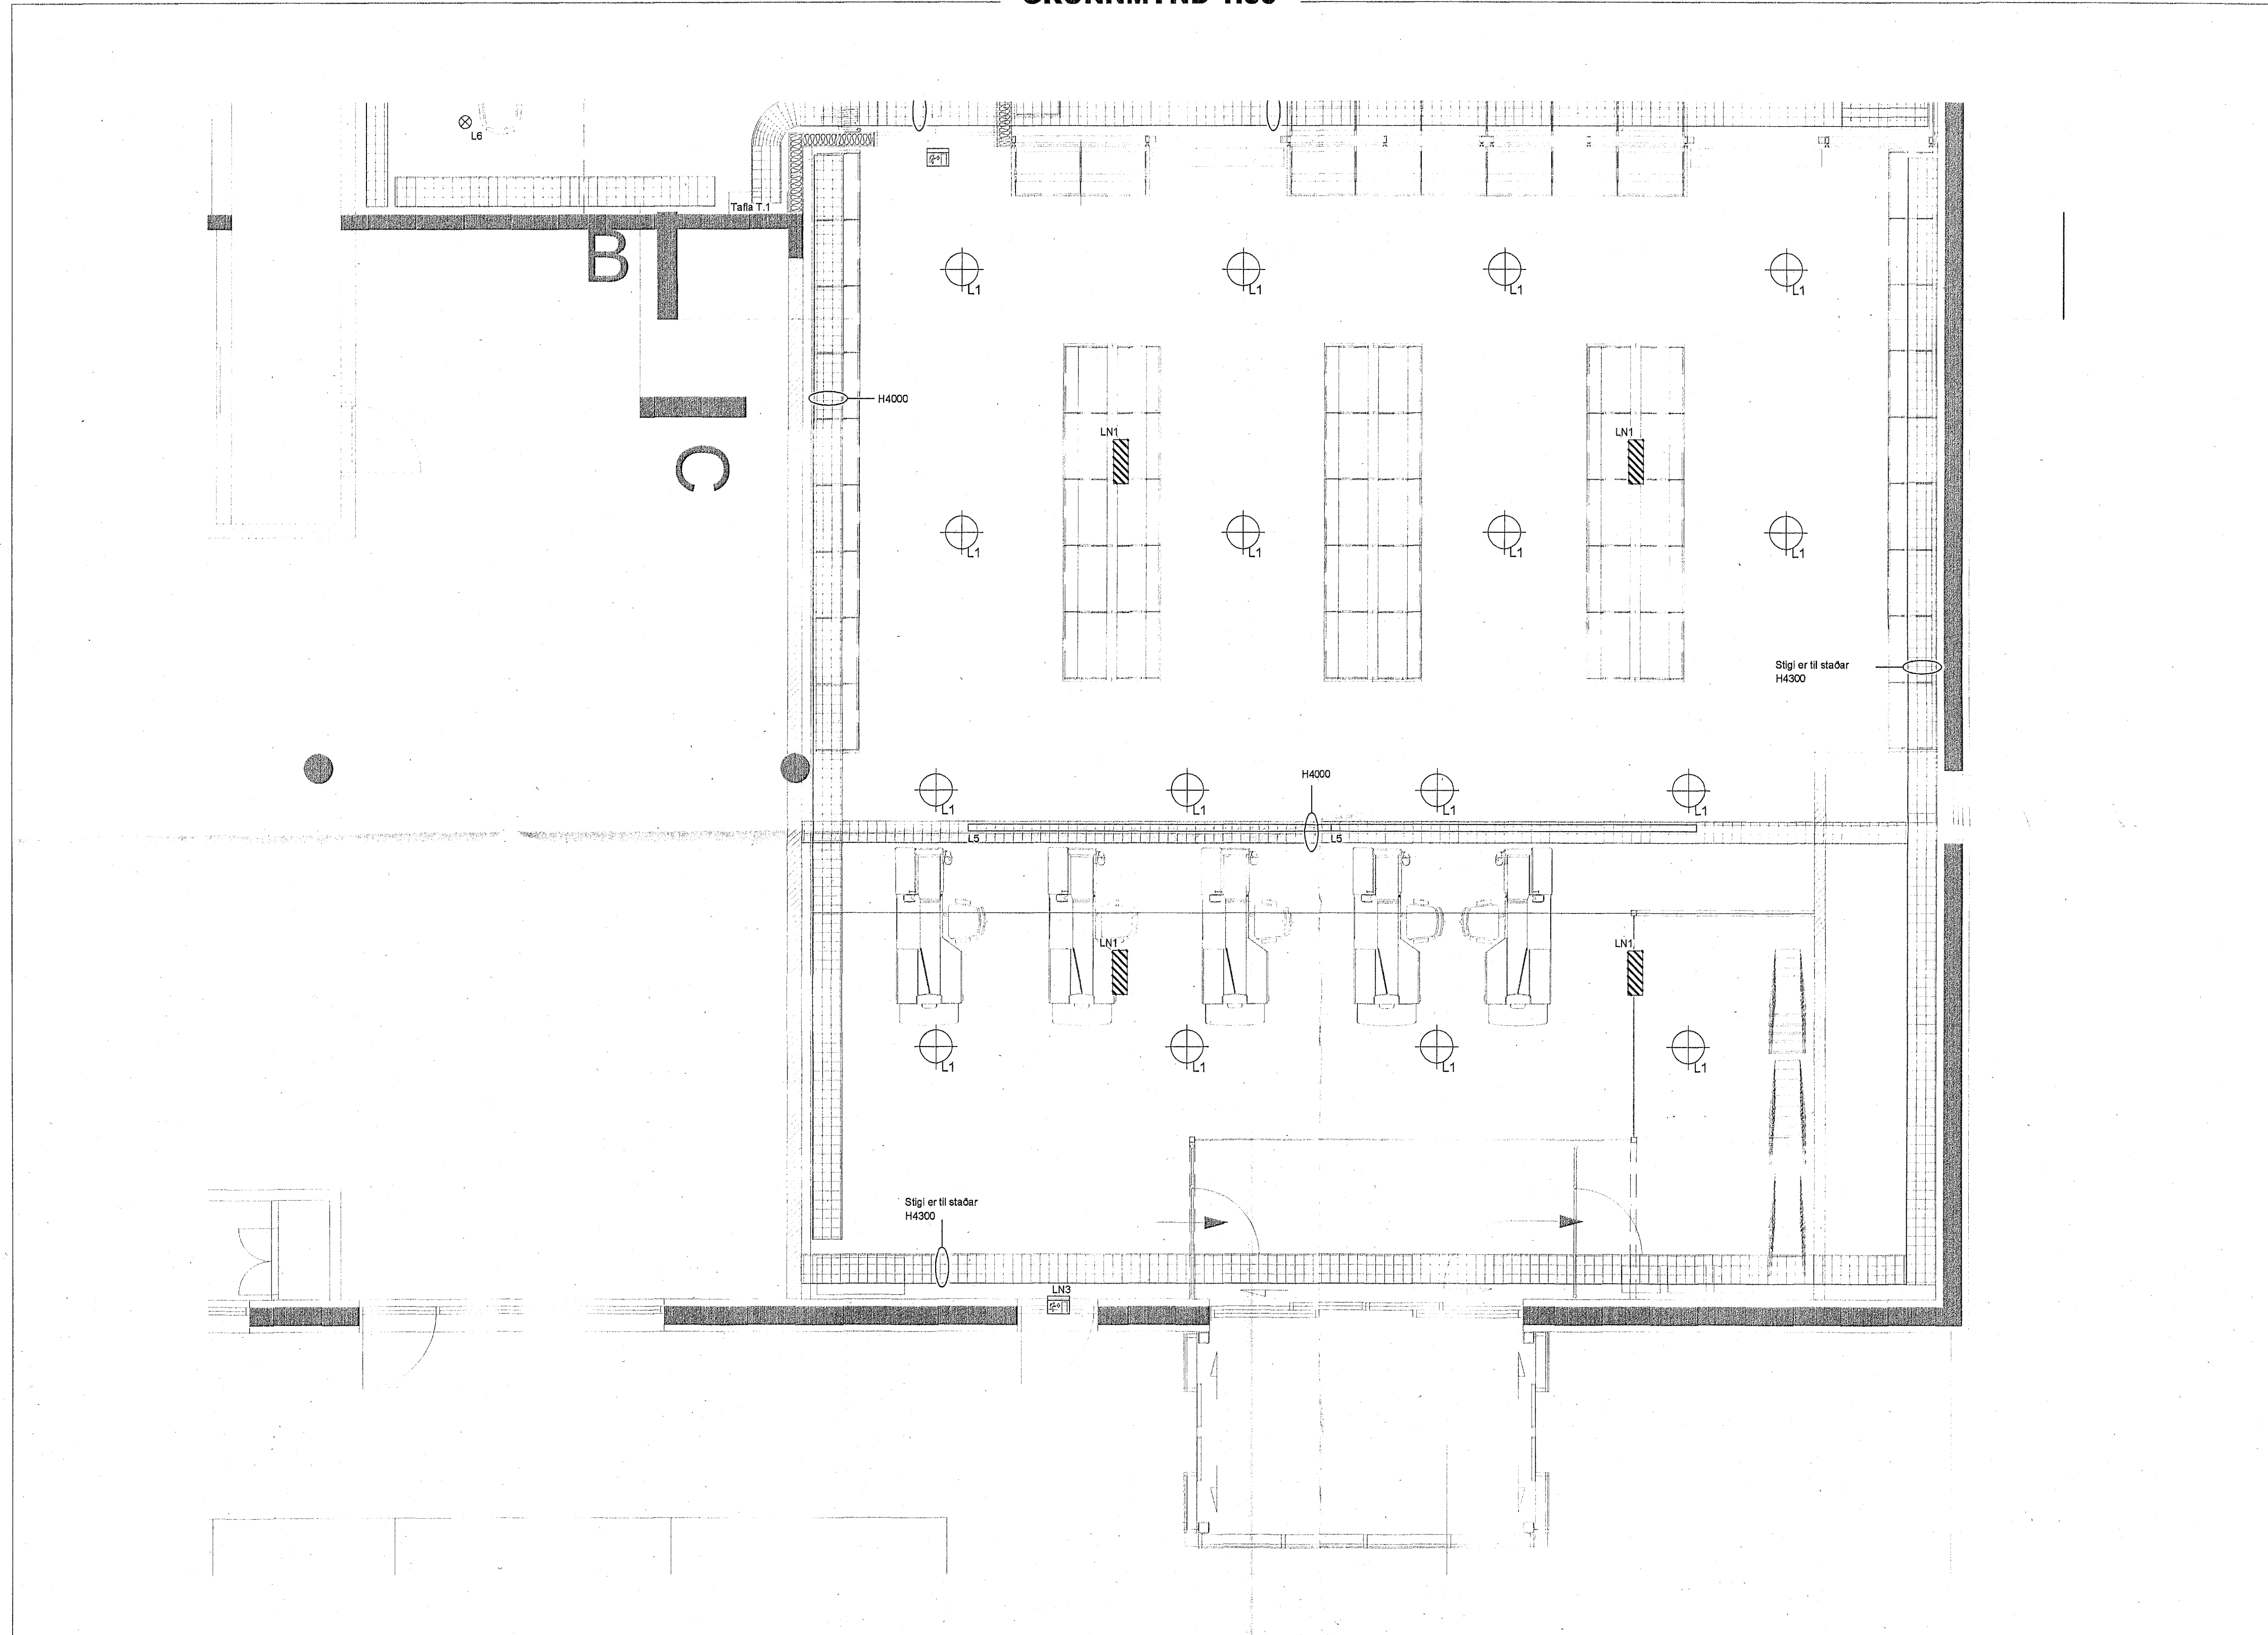

Byggingafultrúi Hafnarfjarðar
Móttekið þann
06 MAY 2014
HC

Artun raflokaðsáttak
Axel R. Eyþórs
Artun samningshöfundur

Br.	Daga	Breyting	Br.

Magnús J. Magnússon M: 210499-5089
Axel Rúnar Eyþórs M: 110881-4799
Löggiltir rafagnahönnuðir
RAFVIKNI

ÁTVR – Hafnarfyrði
Lampa og laagnleiða plan 2/2

Switthúsið Hafnarfjörður	Dreifivættið Orkuveita Rvk.
Höfundur ARE	Tekni SHE/ARE
Dagsetning 17.03.2014	Málverkið 1:50
Verndúmer 13-392	Bláskilur A1
	Tekningarnúmer 3 AF 7
	Útgáfa A