



GRUNNMYND 1:50

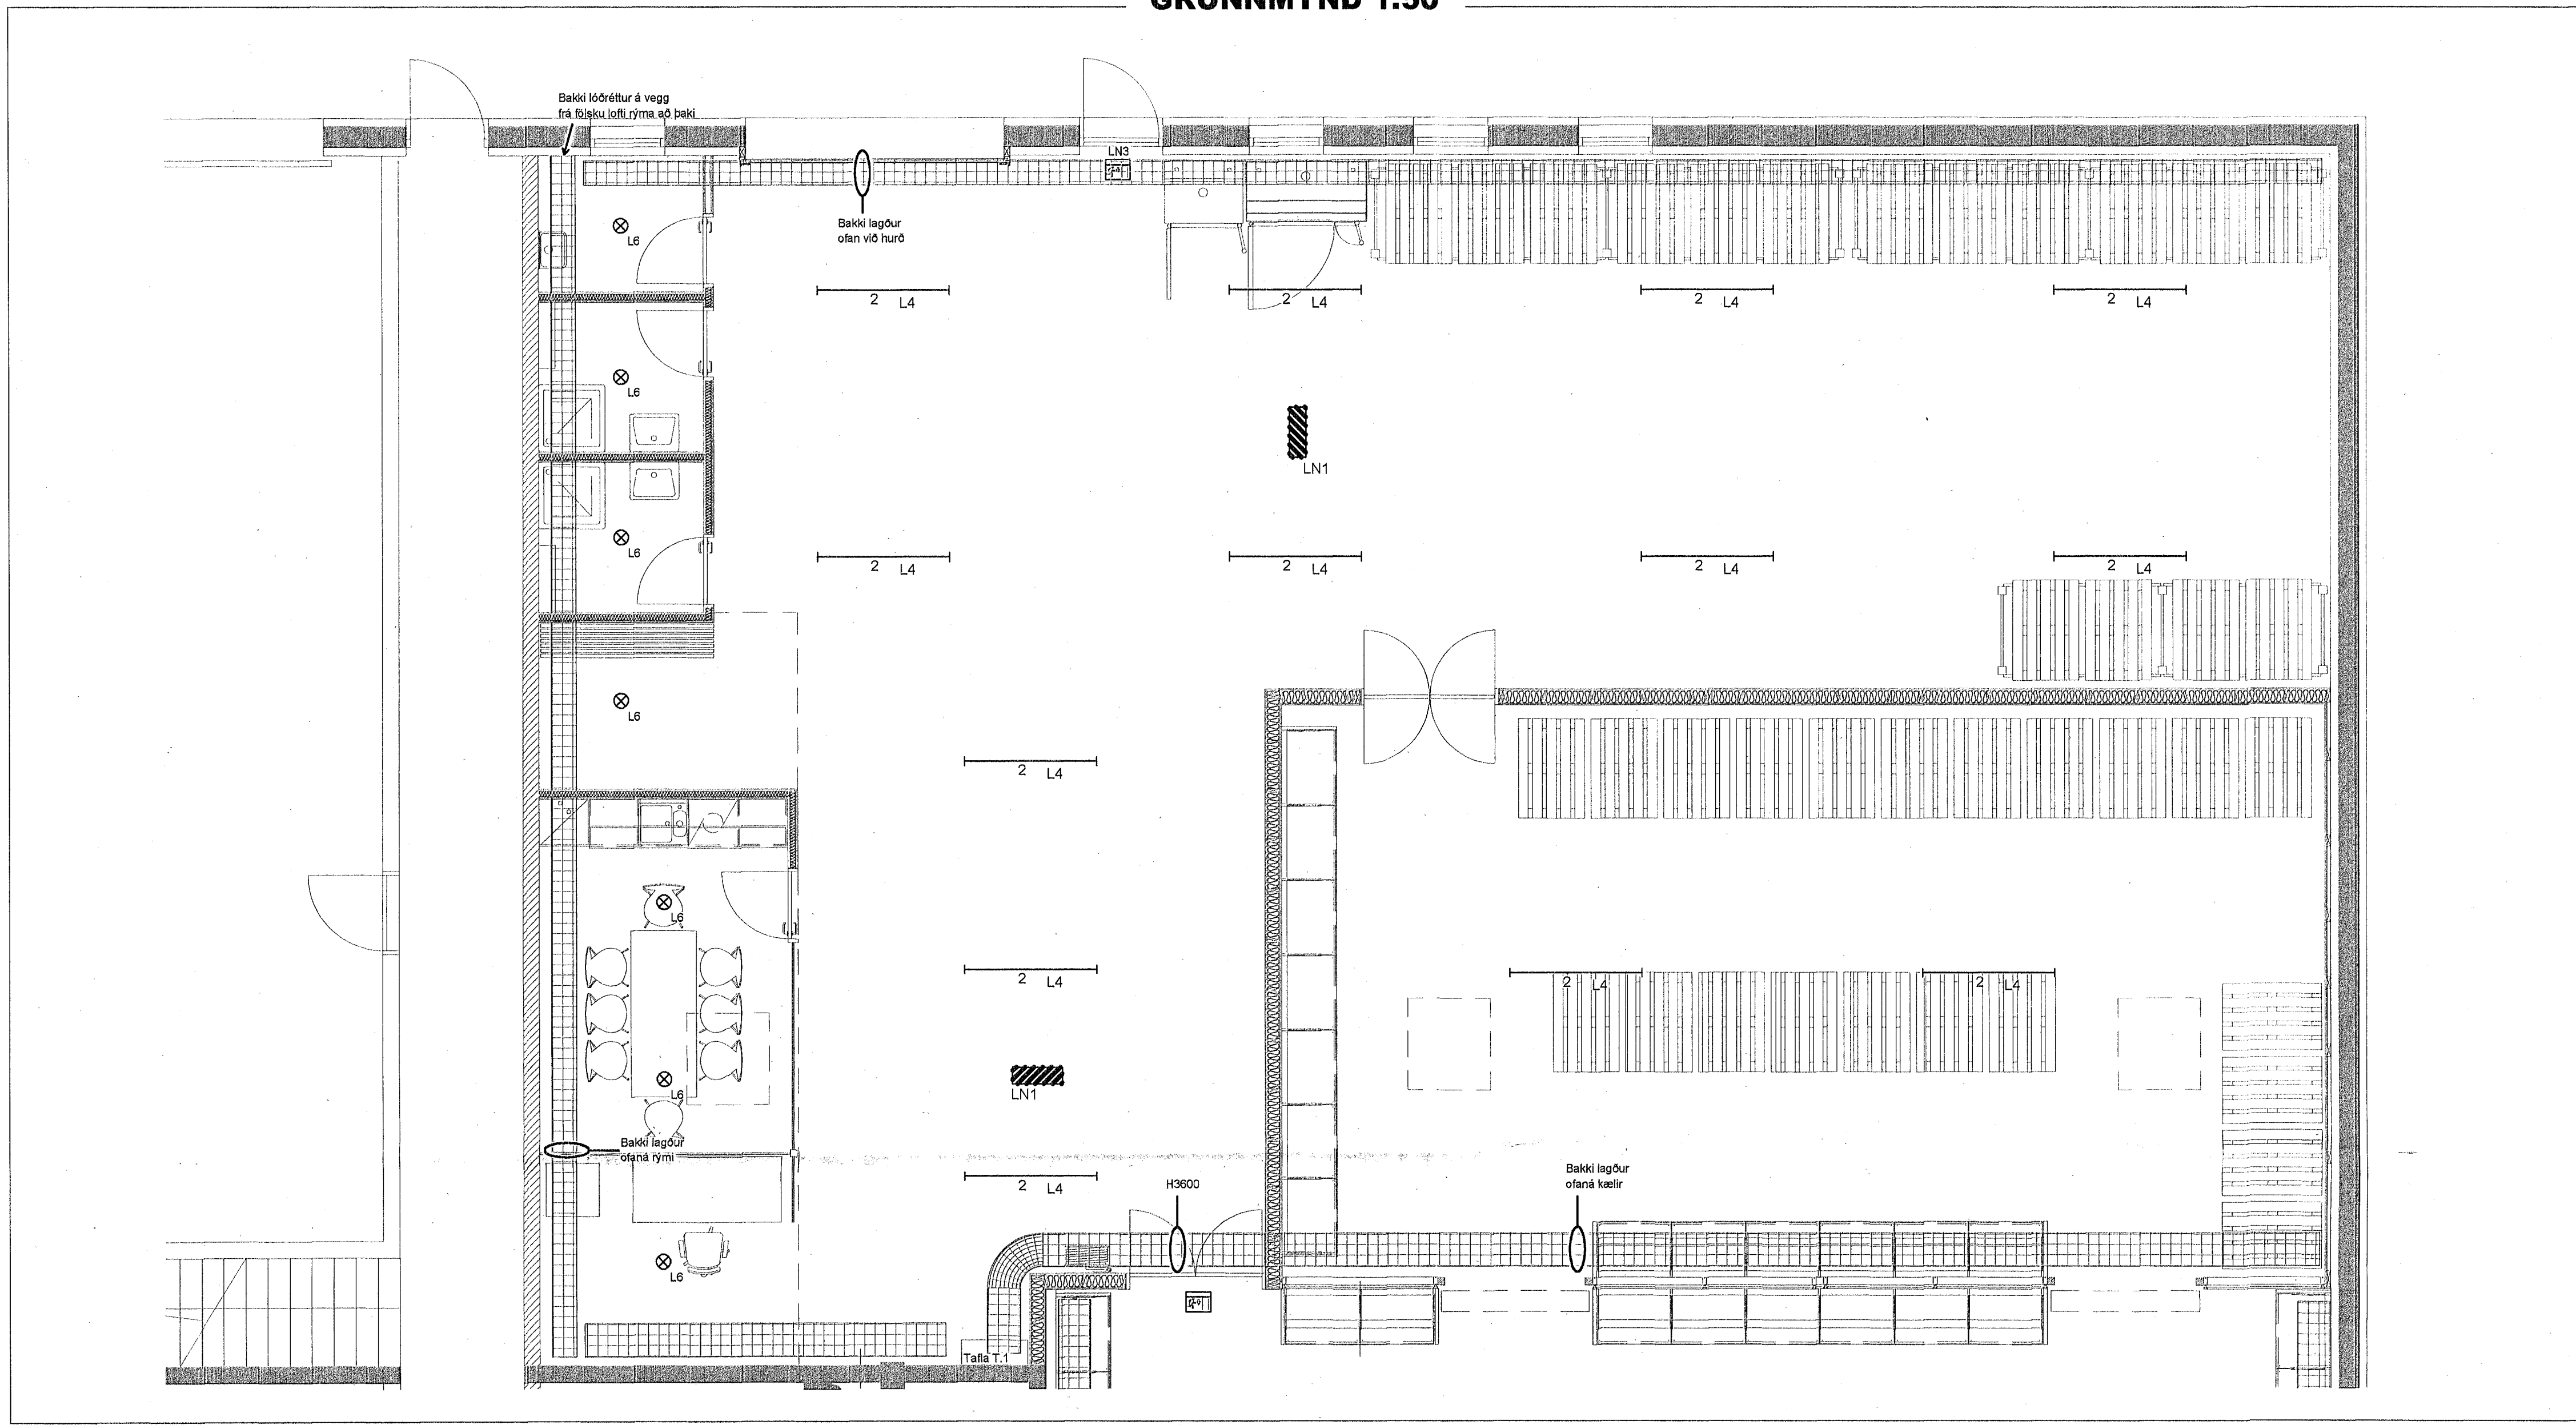

Byggingafulltrúi Hafnarfjarðar
Móttekið þann
06 MAY 2014

Arnar notendanafn:
Axel R. Eyþórs
Arnar samþvingingahöfundur:

GRUNNMYND KÆLIR 1:50

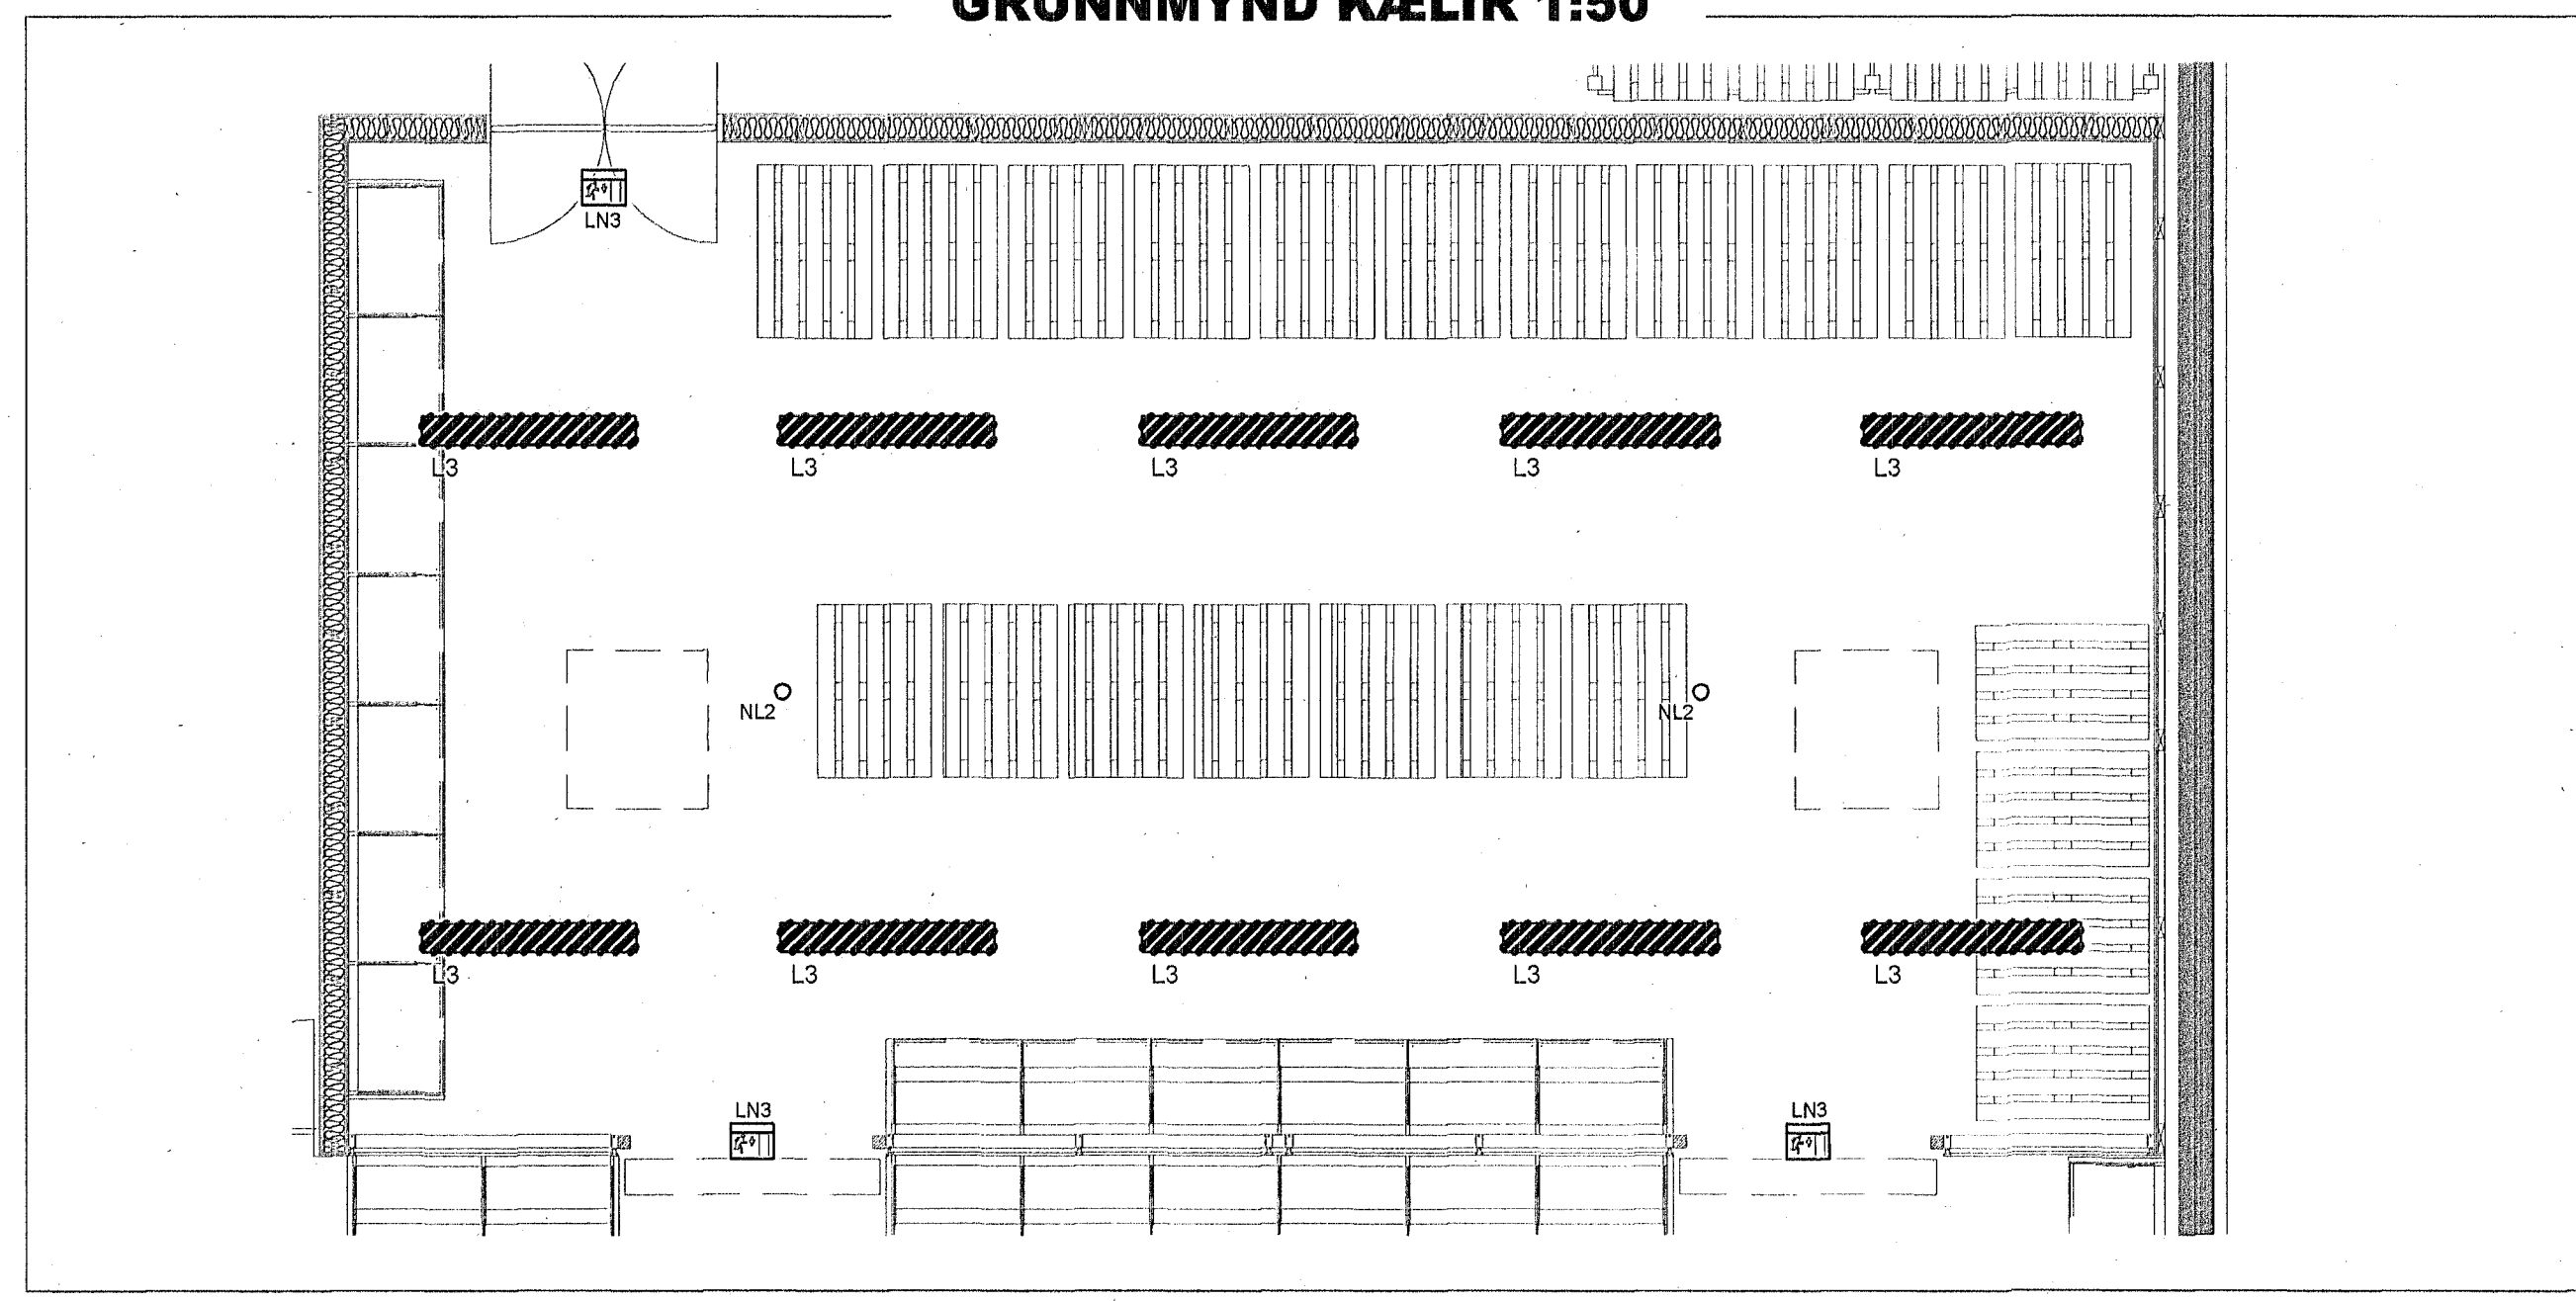

Dr.	Daga	Breyting	Dr.

Magnús J. Magnússon
Axel Rúnar Eyþórs
Lögilltir rættagnahönnuðir

RAFVIRKNI

ÁTVR – Hafnarfyrði
Lampa og lafnaleiða plan 1/2

Swetskiðlag:	Dreifwelle:	
Hafnarfjörður	Orkuveita Rvk.	
Harndi:	Taknið:	
ARE	SHE/ARE	
Dagsetning:	Mækkar:	Bláskar:
17.03 2014	1:50	A1
Verkefni:	Takningardagur:	Östgö:
13-392	2 AF 7	A