


TAFLA T2

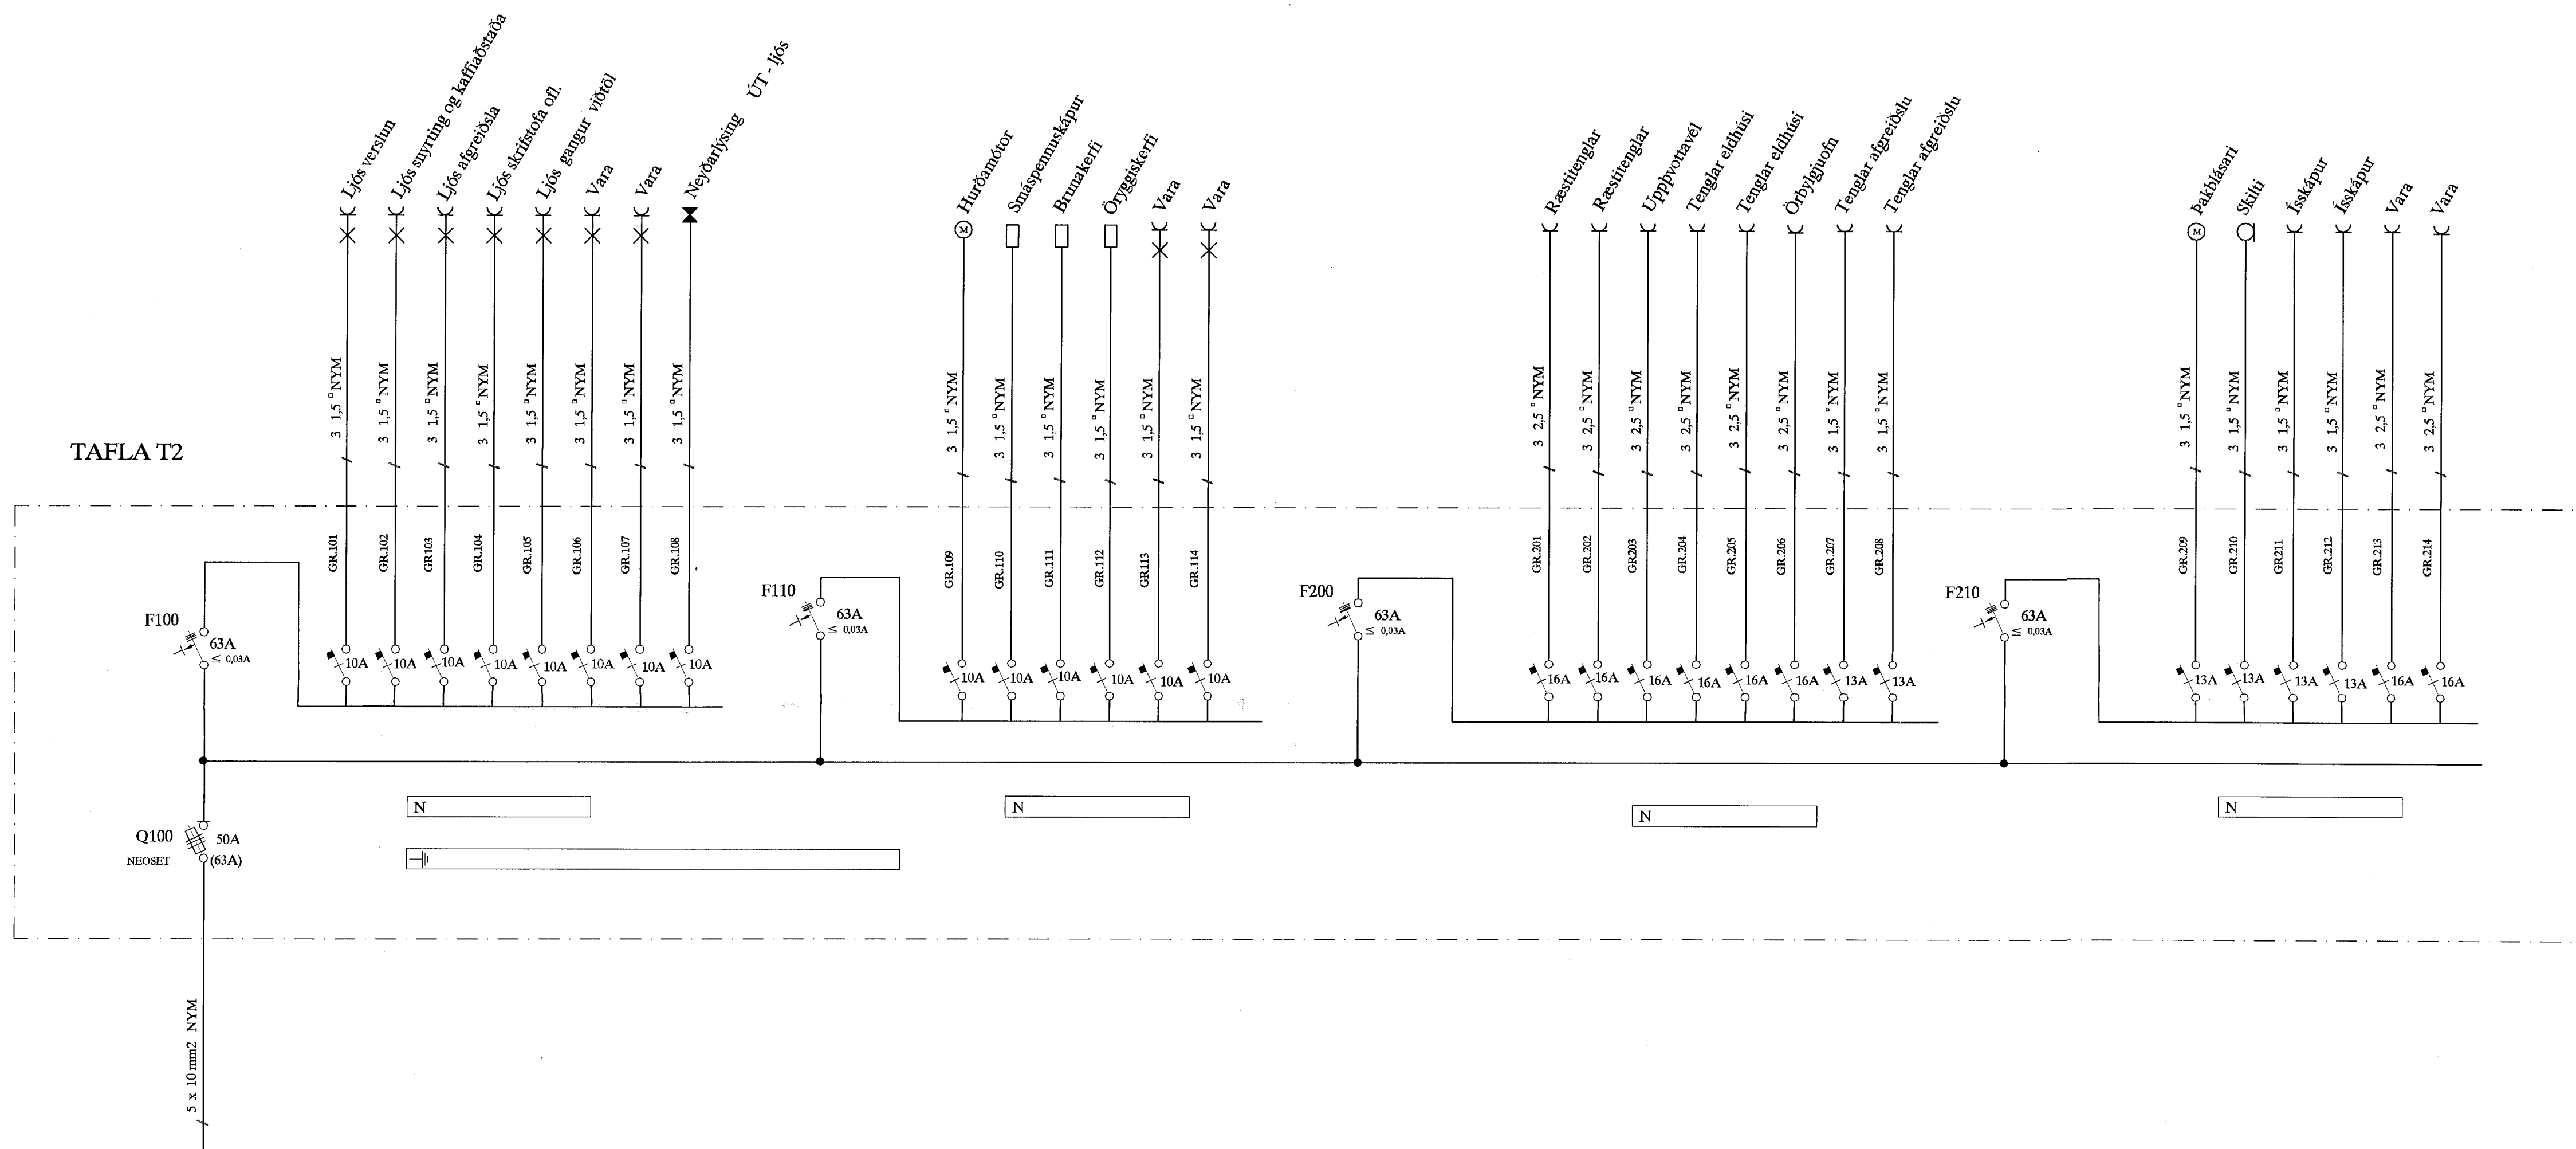

SKÝRINGAR

- LAGNIR ERU HULDAR 16mm PLASTPÍPUR OG TAUGAR 3x1,5.
- HÆÐ Á ROFUM SÉ 105 sm.
- TENGLAR VÍÐ ROFA SÉU Í SÓMU HÆÐ OG ROFAR.
- HÆÐ Á TENGLUM SÉ 20 sm.
- HÆÐ Á TENGLUM Í BÍLGEYMSLU SÉ 120 sm.
- HÆÐ Á VEGGLÍÓSUM YFIR VÖSKUM SÉ 200 sm.
- MÁLSTRAUMUR ROFA SÉ 10A, EN TENGLA 16A.
- F = BÆJARSÍMI, T+F = TÖLVA OG SÍMI, L = LOFTNET
- ⊕ HITANEMAR F. GÓLFHITA HÆÐ = 160sm
- ⊕ HÁTALARADÓSIHÆÐ = 20sm, DS = DYRASÍMI HÆÐ = 135sm
- ⊕ REYKSKYNJARI
- ⊕ HITASKYNJARI
- ⊕ HREYFISKYNJARI ÞJÓFAVARNARKERFIS HÆÐ = V/LOFT

NEMA ANNARS SÉ GETID



Áritun aðalhönnuðar

				HELLUHRAUN 16-18 HAFNARFIRÐI				MKV	
				APÓTEK				TILMÁLNR. 4	
				EINLÍNUMYND AF TÖFLU (BREYTINGAR)				SÍÐASTA TGL.	
A	14-02-26	VINNUTEIKNING	B.P.T.	T.S.	220146-2439	TERA s/p		DR. 4	AF 4
ÚTL.	DAGI		TEKIN	HANNAÐ	SAMÞYKKT	KENNITALA	RAFMAGNISVERKFRÆÐISTOFA	ÚTGA	ÚTGA
							RAFMAGNISVERKFRÆÐISTOFA	ÚTGA	ÚTGA
							TRAUSTRYVERKFRÆÐISTOFA	ÚTGA	ÚTGA
							RAFMAGNISVERKFRÆÐISTOFA	ÚTGA	ÚTGA