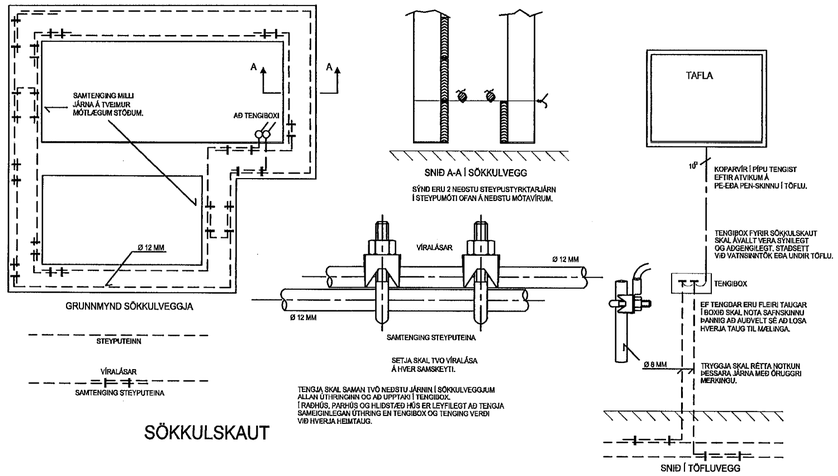

SÖKKULSKAUT

AÐALTAFLA

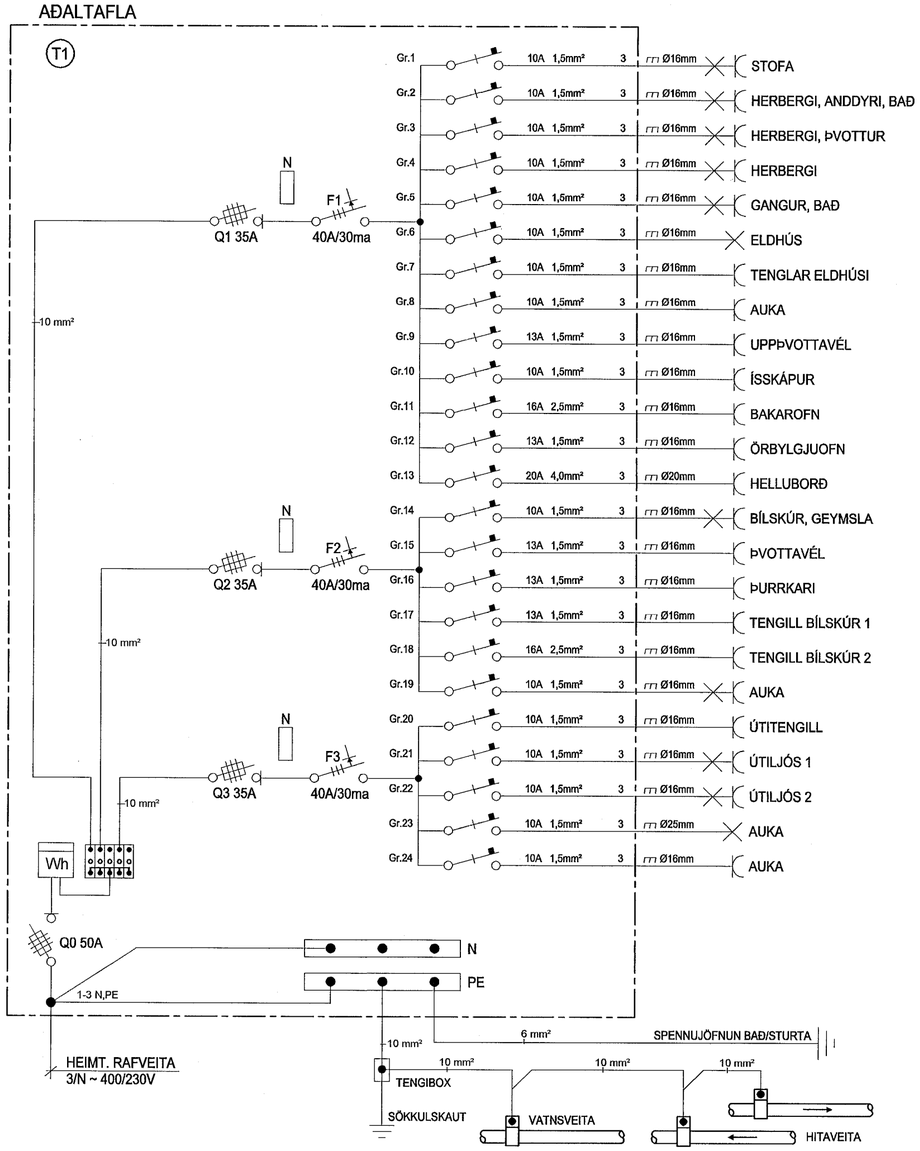

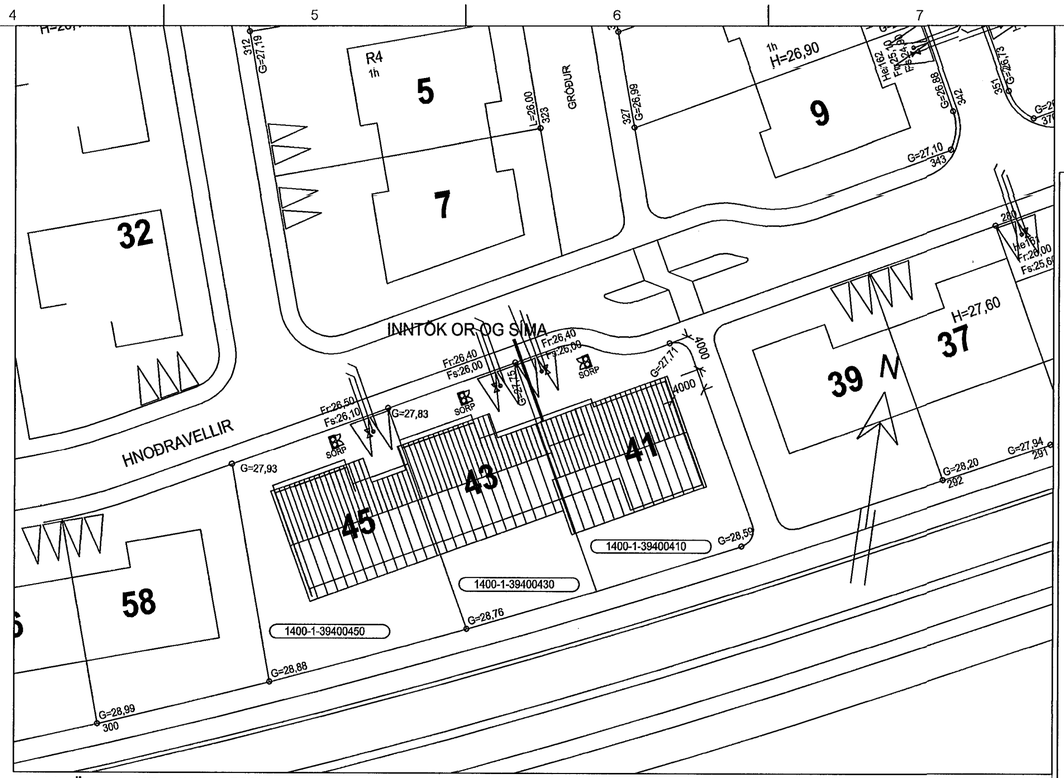

AFSTÖÐUMYND MKV. 1:500

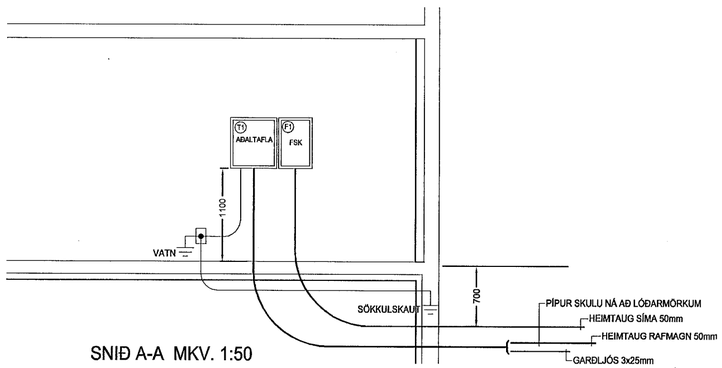

SNIÐ A-A MKV. 1:50

Byggingafulltrúi Hafnarfjarðar
Móttekið þann
15 APR 2014

LUMEX
LX TEIKNISTOFA
Skipholt 37, 108 Reykjavík. IS
+ (354) 568 8388
www.lumex.is
HELGI KR. EIRÍKSSON KT. 110156-2789

Hönnun: HKE
Teiknað: PHS
Yfirfarið: HKE

Verkefni:
HNOÐRAVELLIR 41

Dags.: 01.04.2014
Mvk.: 1:50 OG 1:500
Tölvuheiti: GRHNOÐRAVELLIR41-45

Verkhluti:
RAFLAGNIR

Teikning blað:
LX-RAF-02