

HNOÐRAVELLIR 41

TAFLA FYRIR HÚS NR. 41

TAFLA YFIR GÓLFGEISLA, FRAMRÁSARHITI 42°C

SLAUFNA NR.	LÁMARKS AFKÖST W	MESTA LENGD M	STAÐSETNING	ATHUGASEMDIR
1	1.394	82	Blískúr/geymsla	
2	1.530	90	Herbergi	
3	1.188	86	Eldhúsi	
4	1.938	114	Stofa	
5	1.989	117	Stofa	
6	1.581	93	Herbergi	
7	1.785	105	Herbergi	
8	828	46	Baðherb.	Handklæðaoafn
9	216	12	Baðherb.	Handklæðaoafn
10	936	52	Anddyri	
11	1.309	77	Herbergi	


Samtals: 14.694

TAFLA FYRIR HÚS NR. 41

OFNATAFLA dT = 40°C

OFN	LENGD MEST (MM)	HÆÐ (MM)	TENG. A C B D	LOKI STILL	AFKÖST MINNST (W)	ATHUGASEMDIR	VALINN OFN	AFKÖST (W)
1,01	600	1000			300	Handklæðaoafn		
1,02	600	1000			300	Handklæðaoafn		

HEILDARAFKÖST: 600 W
R = SJÁLFRVIRKUR VATNSHITASTÝRÐUR BAKRÁSARLOKI
T = SJÁLFRVIRKUR LOFTHITASTÝRÐUR FRAMRÁSARLOKI
TF = SJÁLFRVIRKUR LOFTHITASTÝRÐUR FRAMRÁSARLOKI MEÐ FJARNEMA LOFTSKRÚFA, STILLITÉ OG SJÁLFRVIRKUR LOKI SKV. OFNATÖFLU FYLGI HVERJUM OFNI

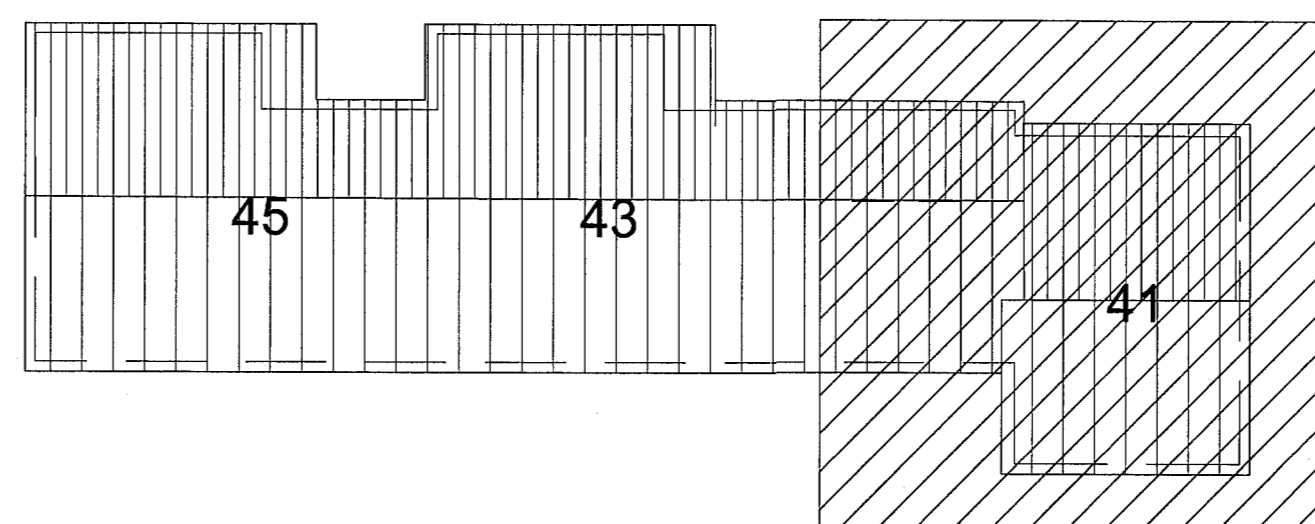

Verkfræðistofa Hauks Ásgeirssonar e.h.f.
Brattarholt 10-14, 105 Reykjavík
Sími: 534-8815 897-8132
e-mail: haukur@vha.is
www.vha.is
Kennitala: 560600-3050

VHÁ

Hannað H.Á. Teiknað JSS Samþykkt: *[Signature]* Kennitala 301255-4629

HNOÐRAVELLIR 41-45
HAFNARFIRÐI
LAGNIR
GRUNNMYND GÓLFHITALAGNA
GÓLFHITASKRÁ

Mkv. 1:50 Teikn. nr. 3-1.1A Verk nr. 1444

Áritun samræmingar / hönnunarstjóra: *[Signature]* Útgáfa Dags. A MARS '14