

HNOÐRAVELLIR 45

HNOÐRAVELLIR 43

TAFLA FYRIR HÚS NR. 45

TAFLA YFIR GÓLFGEISLA, FRAMRÁSARHITI 42°C

SLAUFAR NR.	LÁMARKS AFKÖST W	MESTA LENGD M	STAÐSETNING	ATHUGASEMDIR
1	1.445	85	Bílskúr/geymsla	
2	1.394	82	Herbergi	
3	360	20	Baðherb.	Handklæðaoafn
4	1.615	95	Herbergi	
5	1.819	107	Stofa	
6	1.360	80	Stofa	
7	1.785	105	Stofa	
8	1.598	94	Herbergi	
9	1.242	69	Herbergi	
10	1.116	62	Anddyri	
11	162	9	Baðherb.	Handklæðaoafn

Samtals: 13.896

TAFLA FYRIR HÚS NR. 43

TAFLA YFIR GÓLFGEISLA, FRAMRÁSARHITI 42°C

SLAUFAR NR.	LÁMARKS AFKÖST W	MESTA LENGD M	STAÐSETNING	ATHUGASEMDIR
1	1.445	85	Bílskúr/geymsla	
2	1.394	82	Herbergi	
3	360	20	Baðherb.	Handklæðaoafn
4	1.615	95	Herbergi	
5	1.819	107	Stofa	
6	1.360	80	Stofa	
7	1.785	105	Stofa	
8	1.598	94	Herbergi	
9	1.598	94	Herbergi	
10	1.116	62	Anddyri	
11	162	9	Baðherb.	Handklæðaoafn

Samtals: 14.252

TAFLA FYRIR HÚS NR. 45


OFNATAFLA dT = 40°C							
VERK:							
OFN	LENGD MEST (MM)	HÆÐ MEST (MM)	TENG. A B C D	LOKI	STILL.	AFKÖST MINNST (W)	ATHUGASEMDIR
1,01	600	1000				300	Handklæðaoafn
1,02	600	1000				300	Handklæðaoafn

HEILDARAFKÖST: 600 W
R = SJÁLFRIVIRKUR VATNSHITASTYRÐUR BAKRÁSARLOKI
T = SJÁLFRIVIRKUR LOFTHITASTYRÐUR FRAMRÁSARLOKI
TF = SJÁLFRIVIRKUR LOFTHITASTYRÐUR FRAMRÁSARLOKI MED FJARNEMA LOFTSKRÚFA, STILLITÉ OG SJÁLFRIVIRKUR LOKI SKV. OFNATÖFLU FYLGI HVERJUM OFNI

TAFLA FYRIR HÚS NR. 43

OFNATAFLA dT = 40°C							
VERK:							
OFN	LENGD MEST (MM)	HÆÐ MEST (MM)	TENG. A B C D	LOKI	STILL.	AFKÖST MINNST (W)	ATHUGASEMDIR
1,01	600	1000				300	Handklæðaoafn
1,02	600	1000				300	Handklæðaoafn

HEILDARAFKÖST: 600 W
R = SJÁLFRIVIRKUR VATNSHITASTYRÐUR BAKRÁSARLOKI
T = SJÁLFRIVIRKUR LOFTHITASTYRÐUR FRAMRÁSARLOKI
TF = SJÁLFRIVIRKUR LOFTHITASTYRÐUR FRAMRÁSARLOKI MED FJARNEMA LOFTSKRÚFA, STILLITÉ OG SJÁLFRIVIRKUR LOKI SKV. OFNATÖFLU FYLGI HVERJUM OFNI

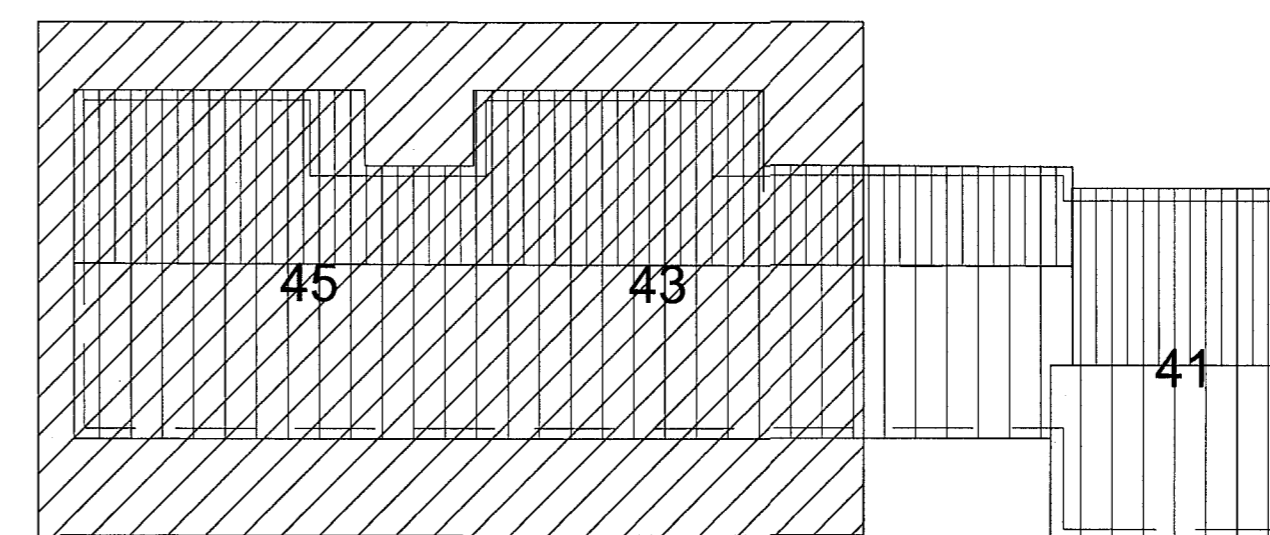

Verkfræðistofa Hauks Ásgeirssonar e.h.f.
Bráutarholt 10-14, 105 Reykjavík
Sími: 534-8815 897-8132
e-mail: haukur@vha.is
www.vha.is
Kennitala: 560600-3050

Hannó H.A. Teiknað JSS Samþykkt: 301255-4629

HNOÐRAVELLIR 41-45
HAFNARFIRÐI
LAGNIR
GRUNNMYND GÓLFHITALAGNA
GÓLFHITASKRÁ

Mkv. 1:50 Teikn. nr. 3-1.1 Verk nr. 1444

Áritun samráðgjafna / hönnunarstjóra: Útgáfa Dags. A MARS '14