
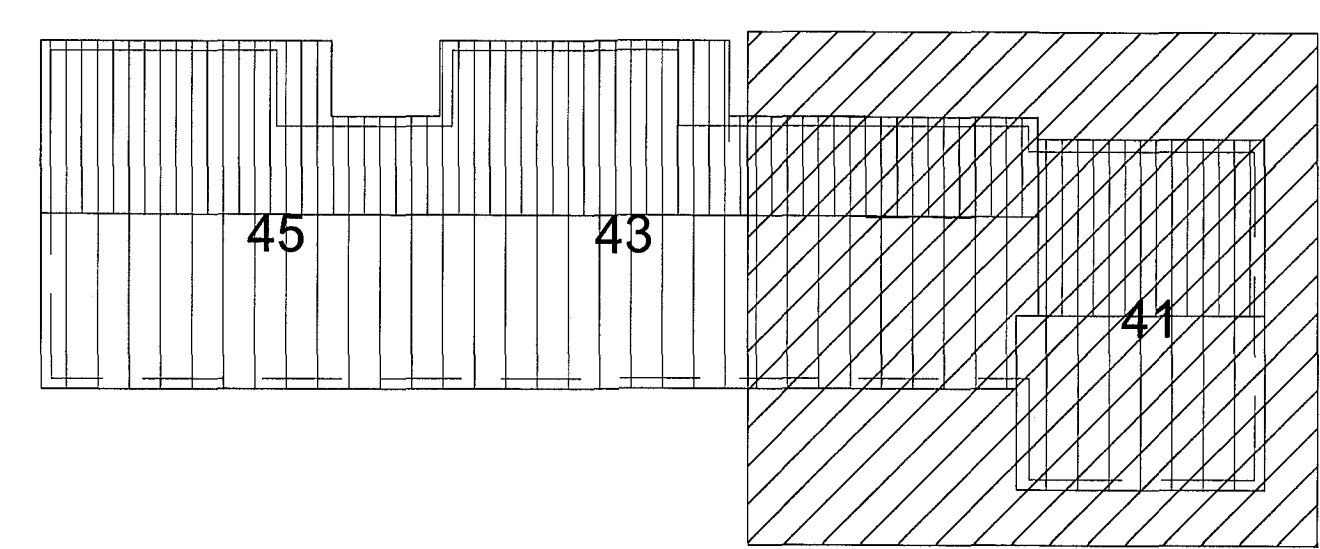


ÚRTÖK VEGNA LAGNA
KENNISNID, 1:20

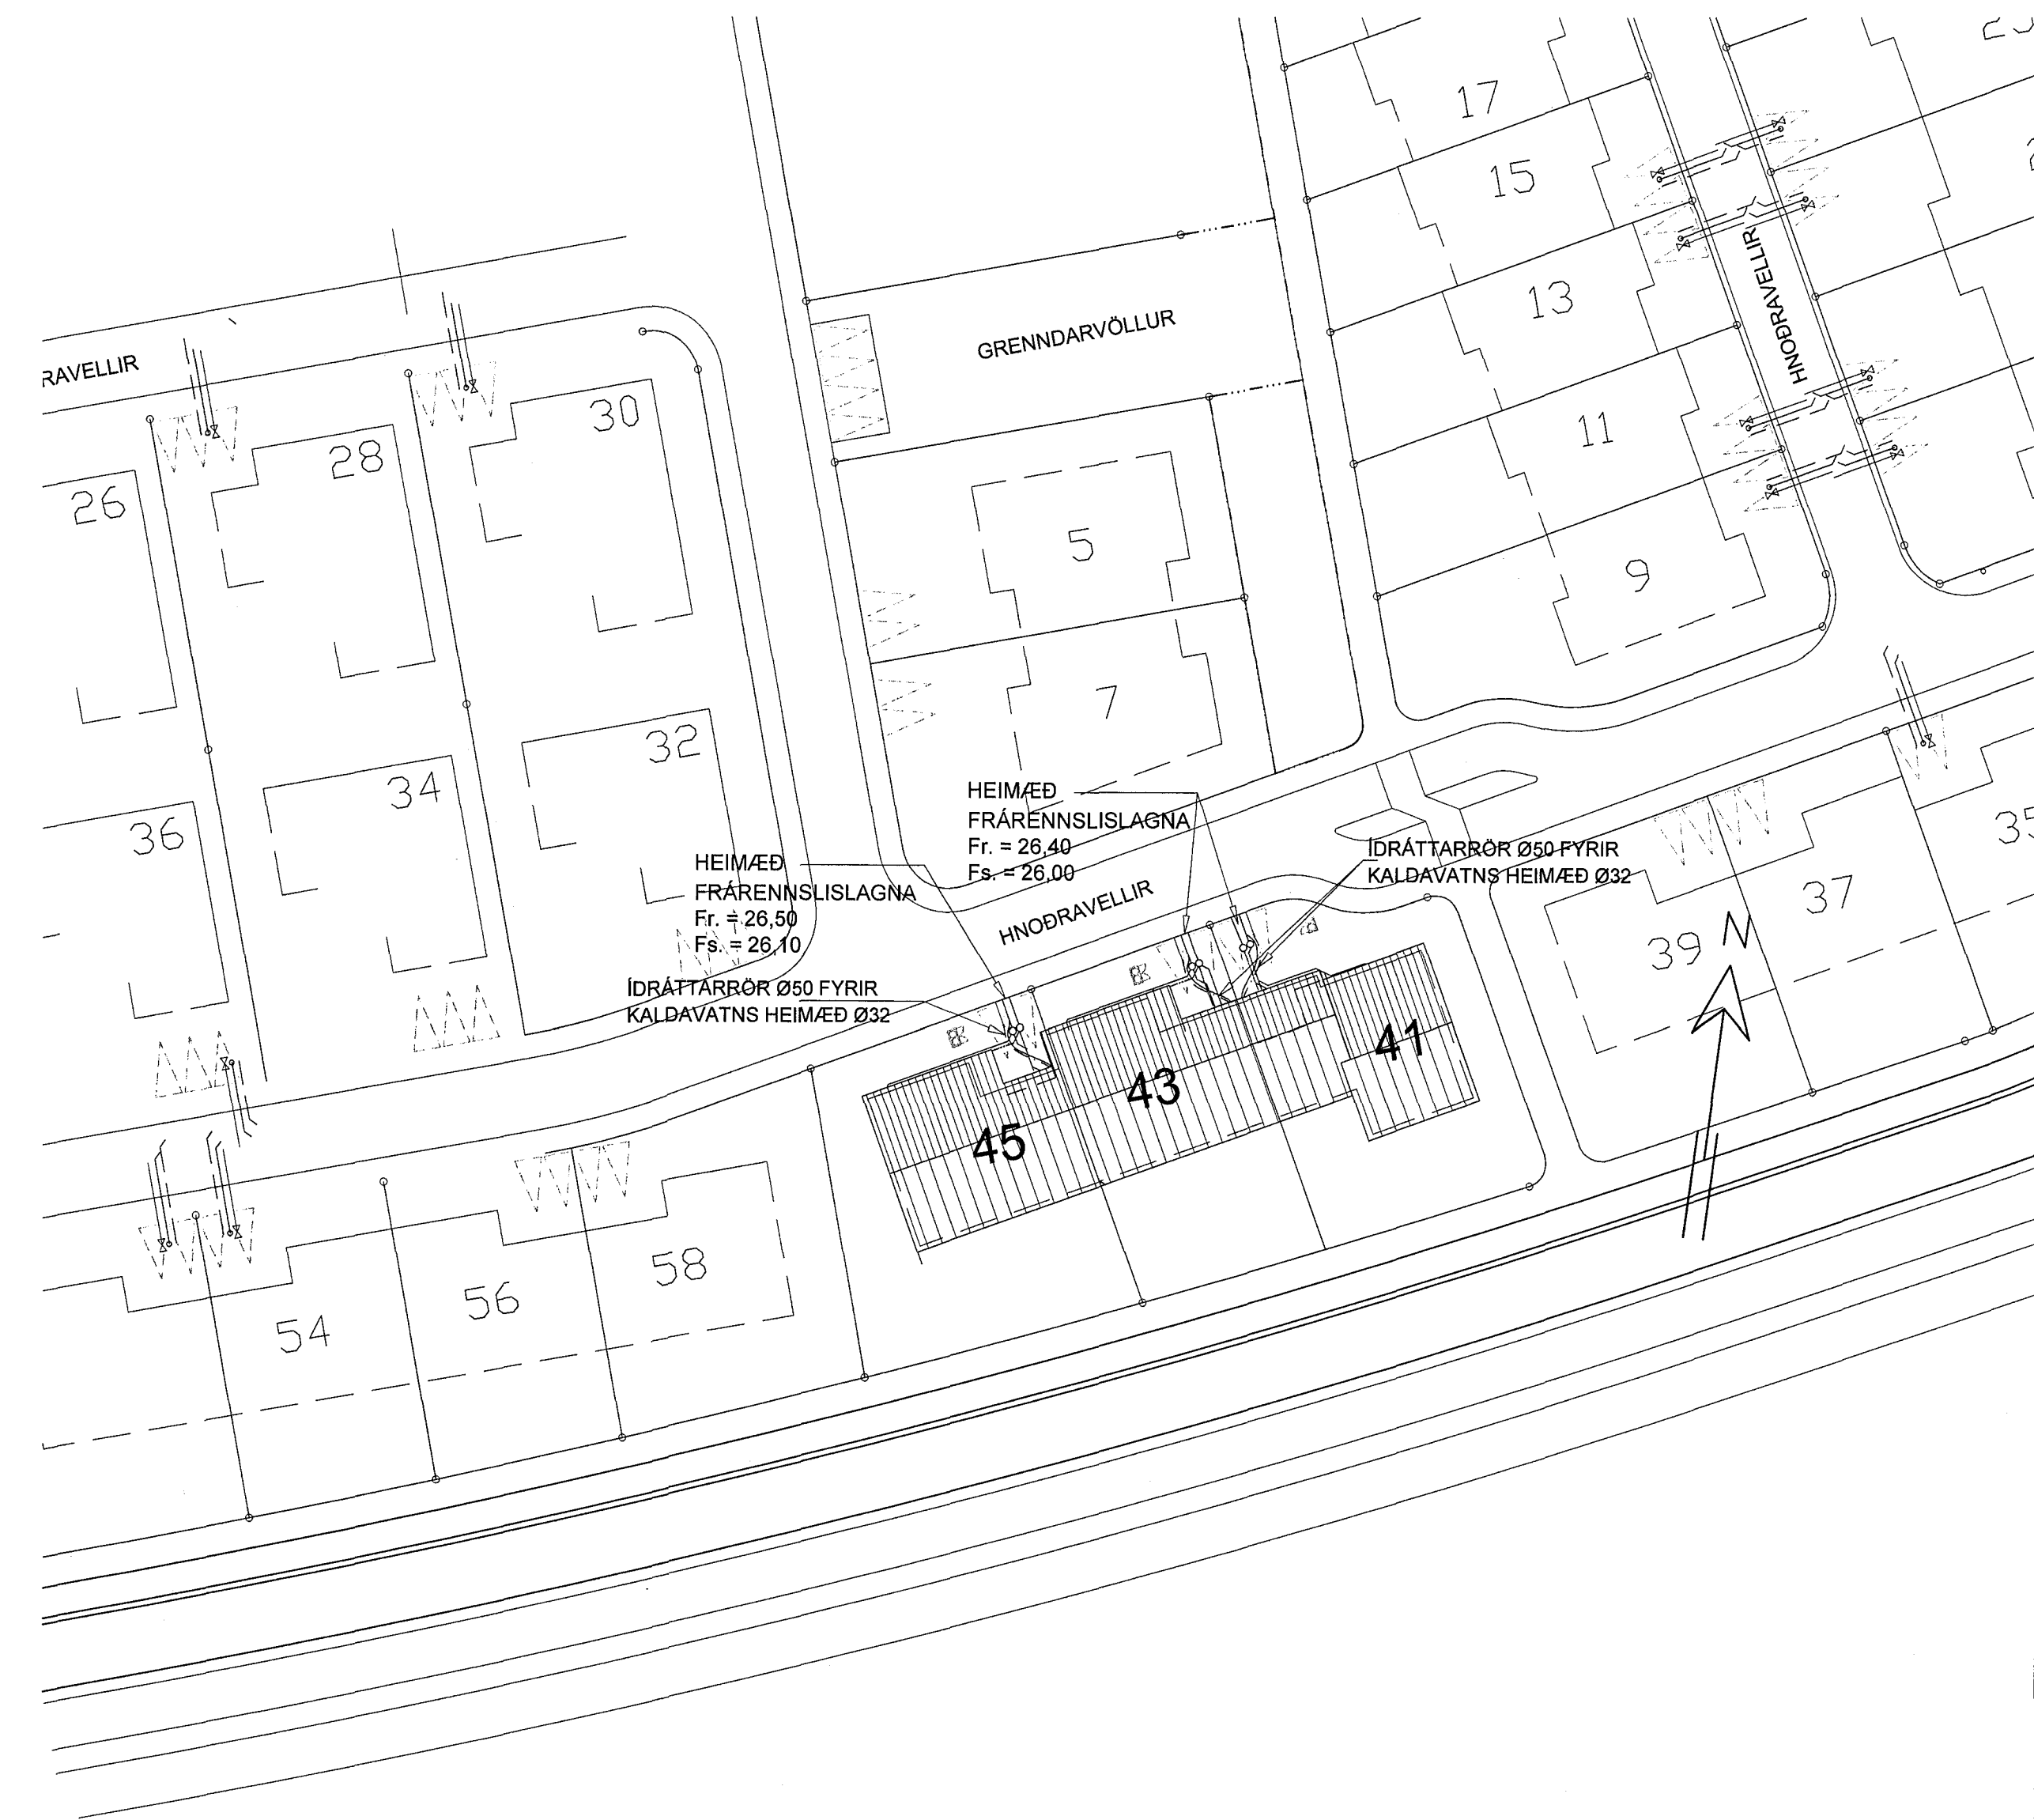

Verkfræðistofa Hauks Ásgeirssonar e.h.f.
Bráutarholt 10-14, 105 Reykjavík
Sími: 534-8815 897-8132
e-mail: haukur@vha.is
www.vha.is
Kennitala: 560600-3050

VHÁ

Hannað: H.Á. Tolknað: JSS Samþykkt: *[Signature]*
Kennitala: 301255-4629

HNOÐRAVELLIR 41-45
HAFNARFIRÐI
LAGNIR
FRÆRENNISLAGNIR Í JÖRD
AFSTÖÐUMYND OG SNID

Mkv. 1:50	Tekn. nr. 3-0.1A	Verk nr. 1444
--------------	----------------------------	-------------------------

Artun samþykkingafræðingur / hönnunarstjóra: *[Signature]* Útgáfa Dags.
A MARS '14